

LAGEPLAN

Stadt/Gemeinde: MEERSBURG


Gemarkung: MEERSBURG

Landkreis: BODENSEE-KREIS
März 2017 Höhe 2016

zum Bauantrag (§4 LBOVO)

- zeichnerischer Teil -
Auszug aus dem Liegenschaftskataster

Nachtragsbauversuch: Hermann-Löhle 12a R. 91. 3v. 518 Teil C

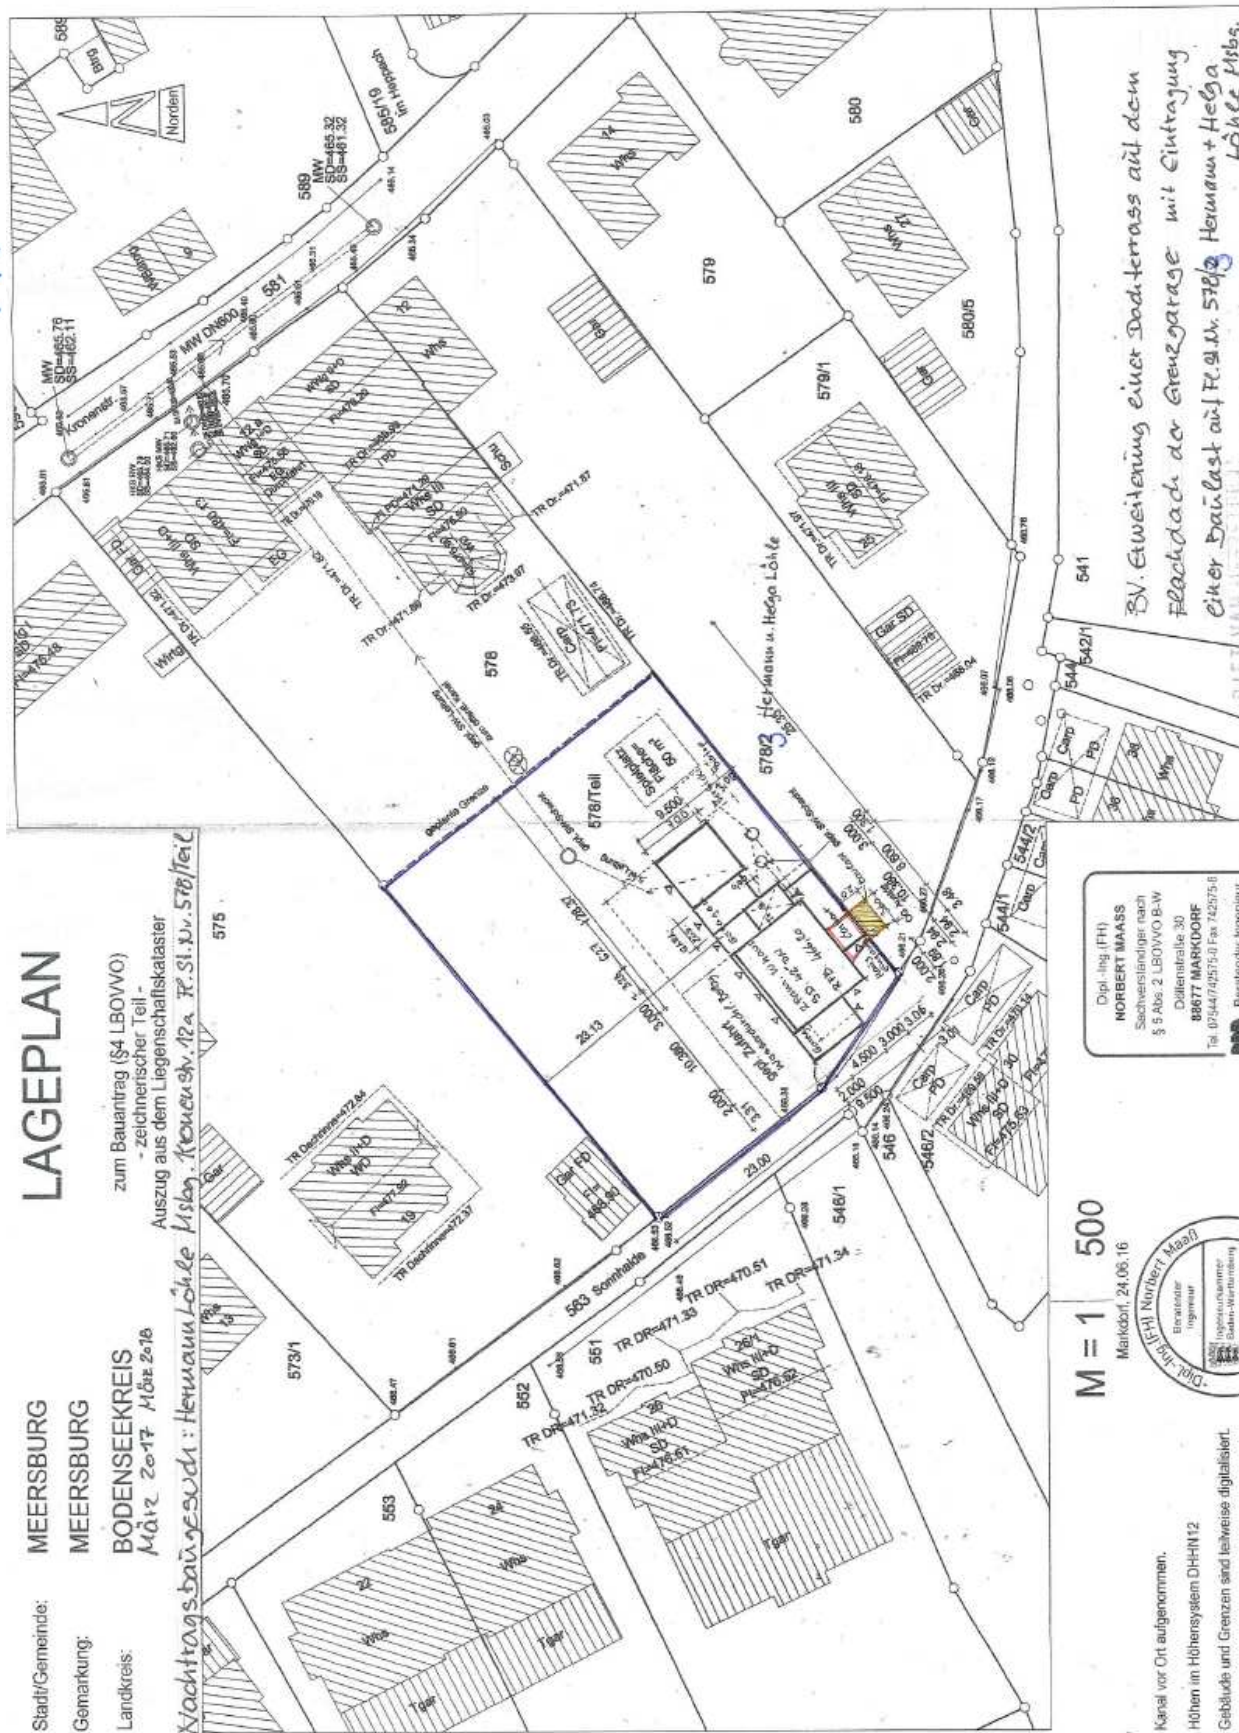


M = 1 500
Marktort: 24.06.16


Kanal vor Ort aufgenommen.
Höhen im Höhensystem DHM12
Gebäude und Grenzen sind teilweise digitalisiert.

Dipl.-Ing. (FH)
NORBERT MAASS
Sachverständiger nach
§ 5 Abs. 2 LBOVO B-V
Dillstrasse 30
88677 MARKDORF
Tel. 07544/74251-0 Fax 74251-8
Beratender Ingenieur


BV. Erweiterung einer Dachterrasse auf dem
Flachdach der Garage mit Eintragung
einer Baukast auf Fl. 91. 3v. 518 Hermann + Helga
Löhle Mbs.

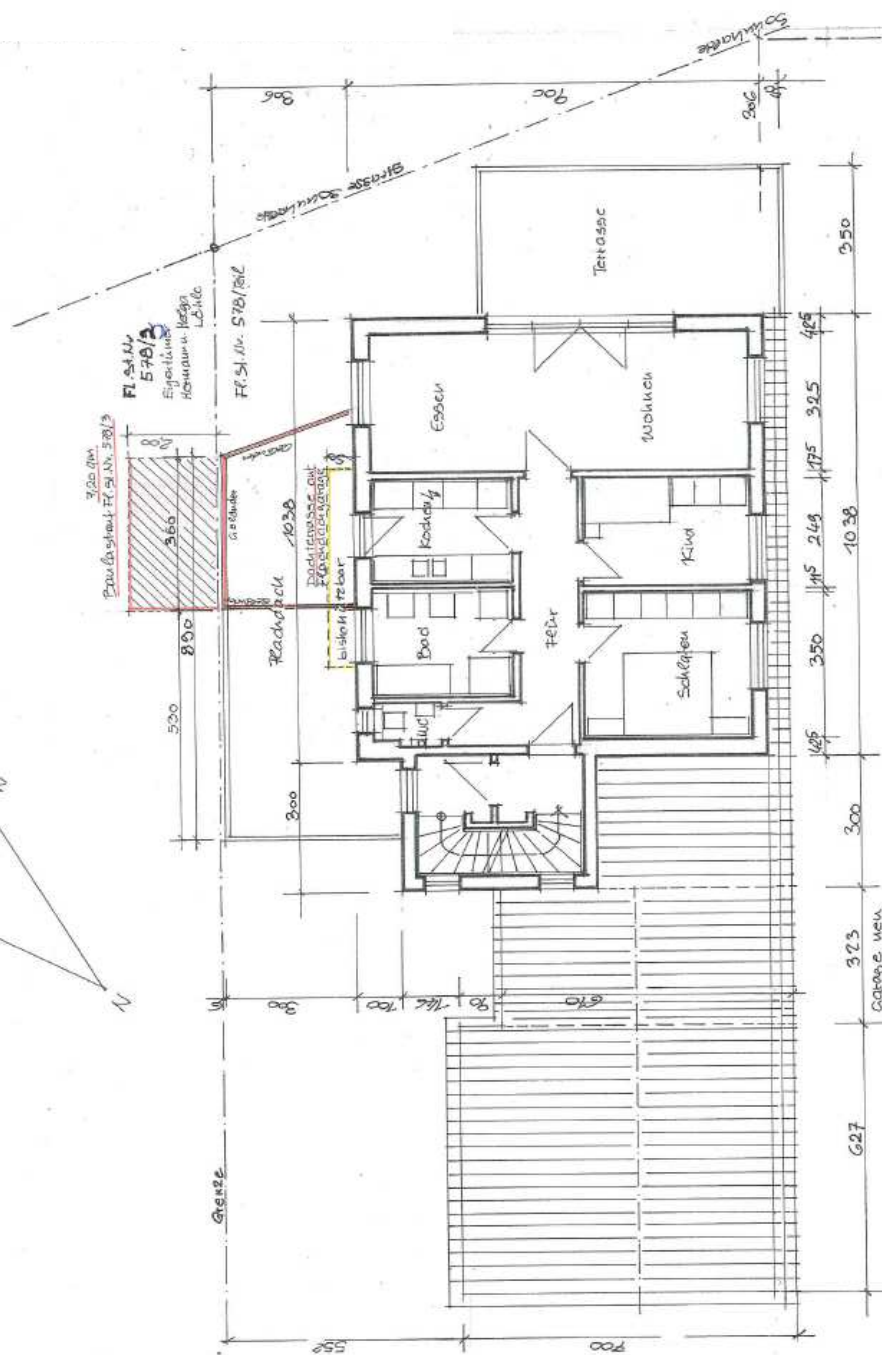

Grundriss Übergeschoss Mst. 1:100

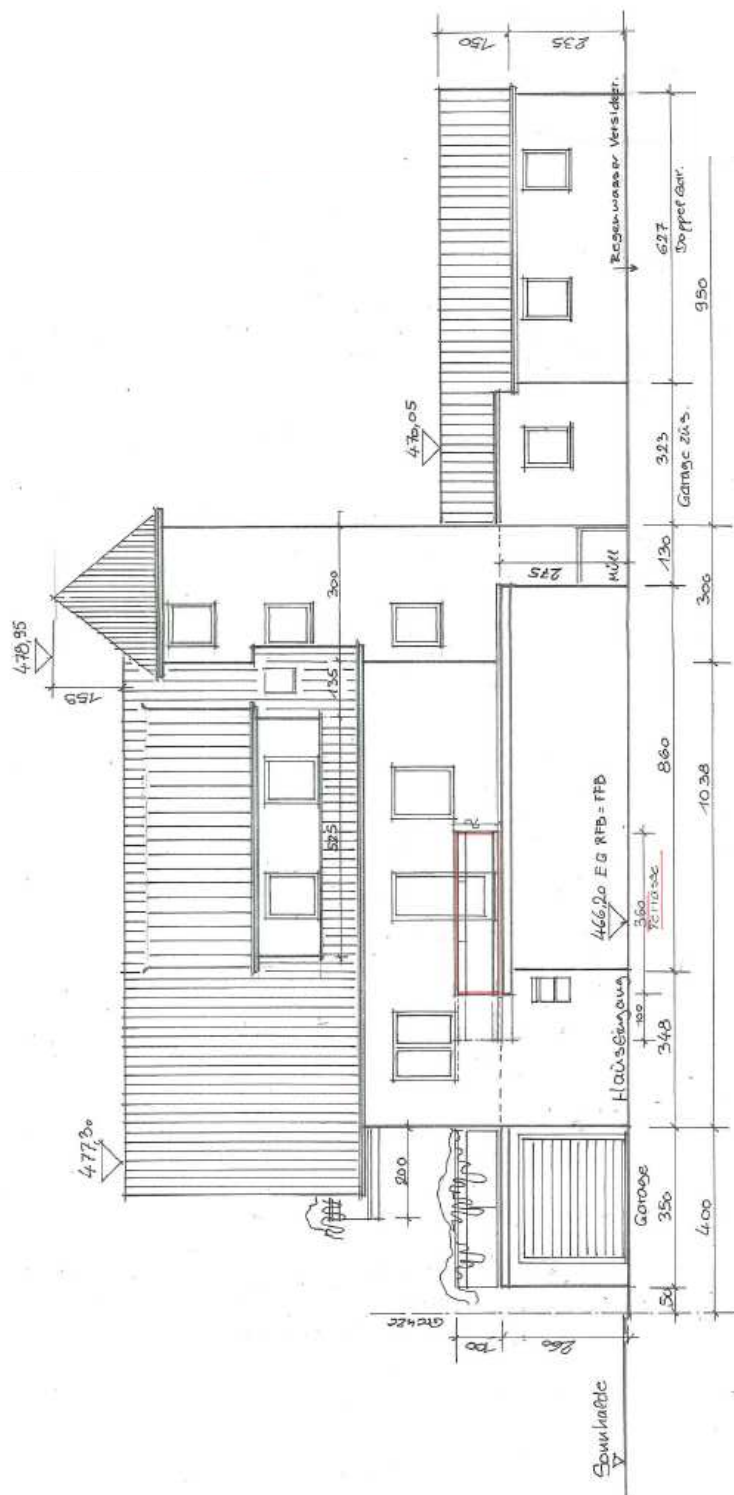

Aussicht von Osten Mst. 1:100

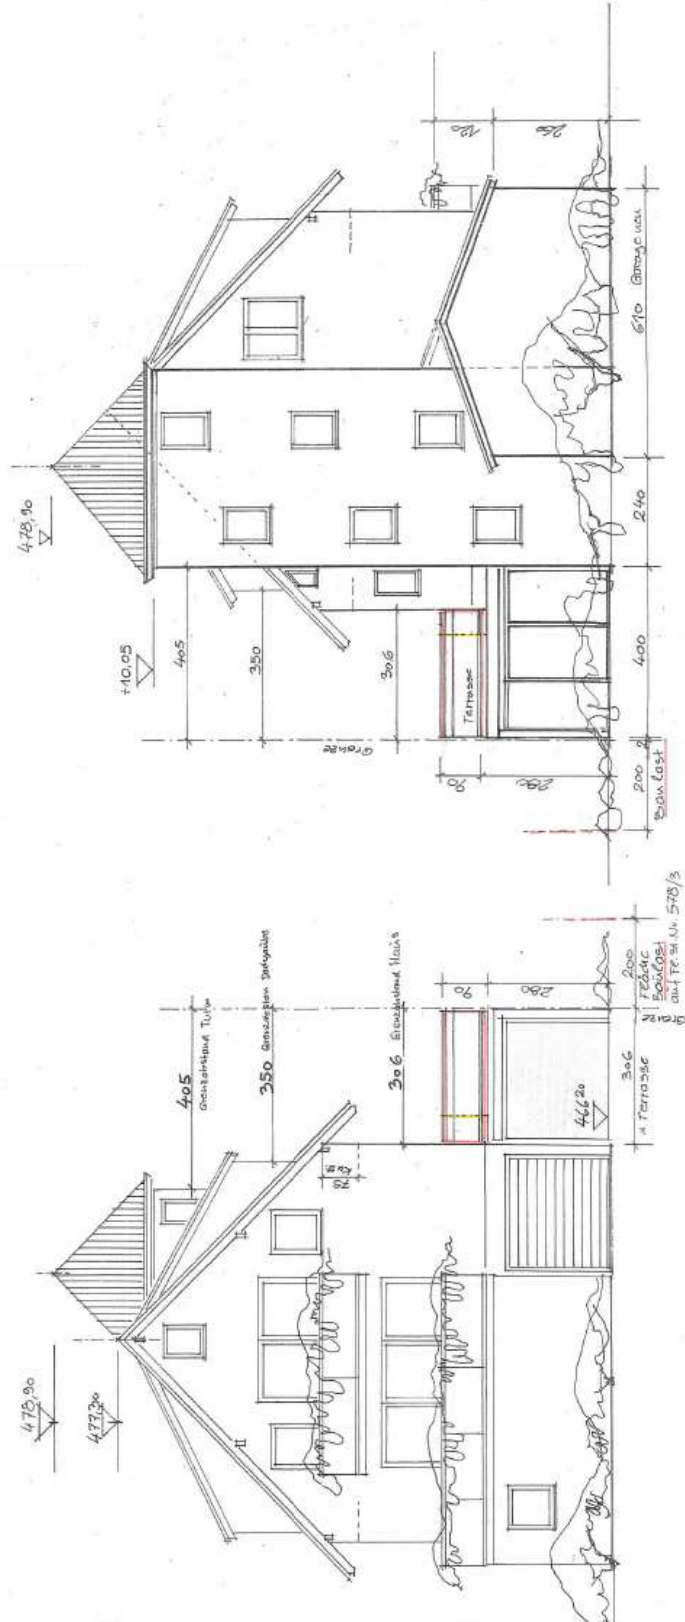

Ansicht von Norden Maßstab 1:100

Ansicht von Süden Maßstab 1:100