




Grundriss

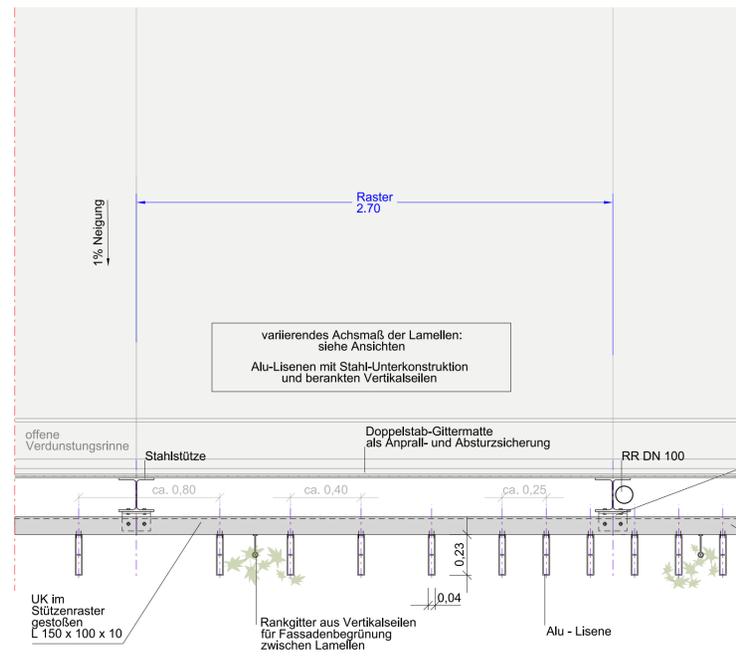

Ansicht außen

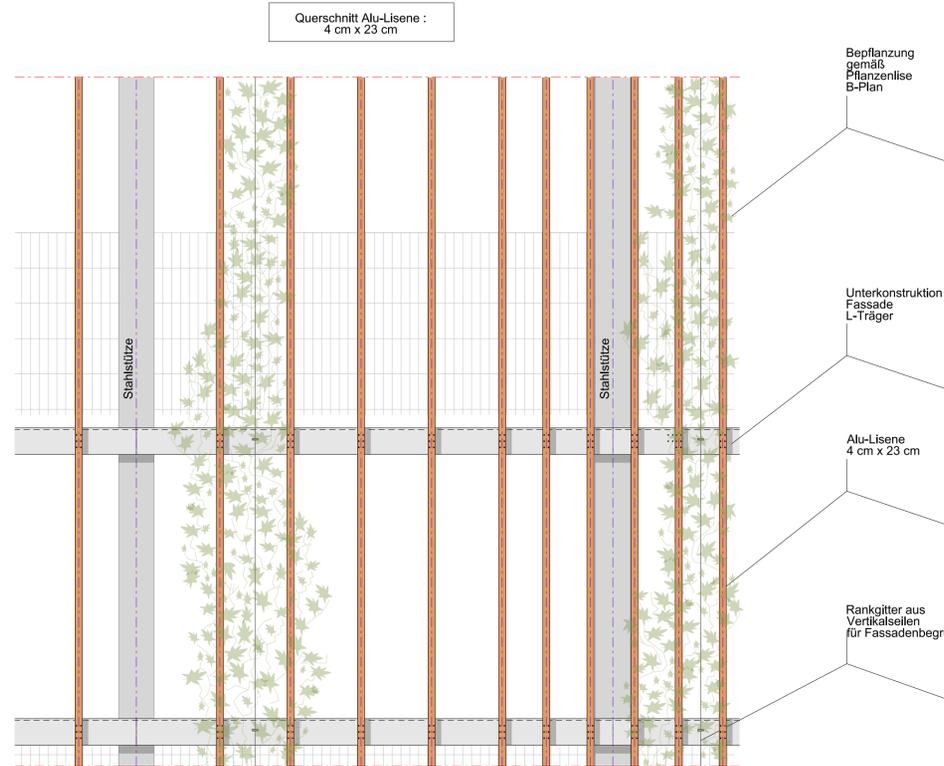


Schnitt

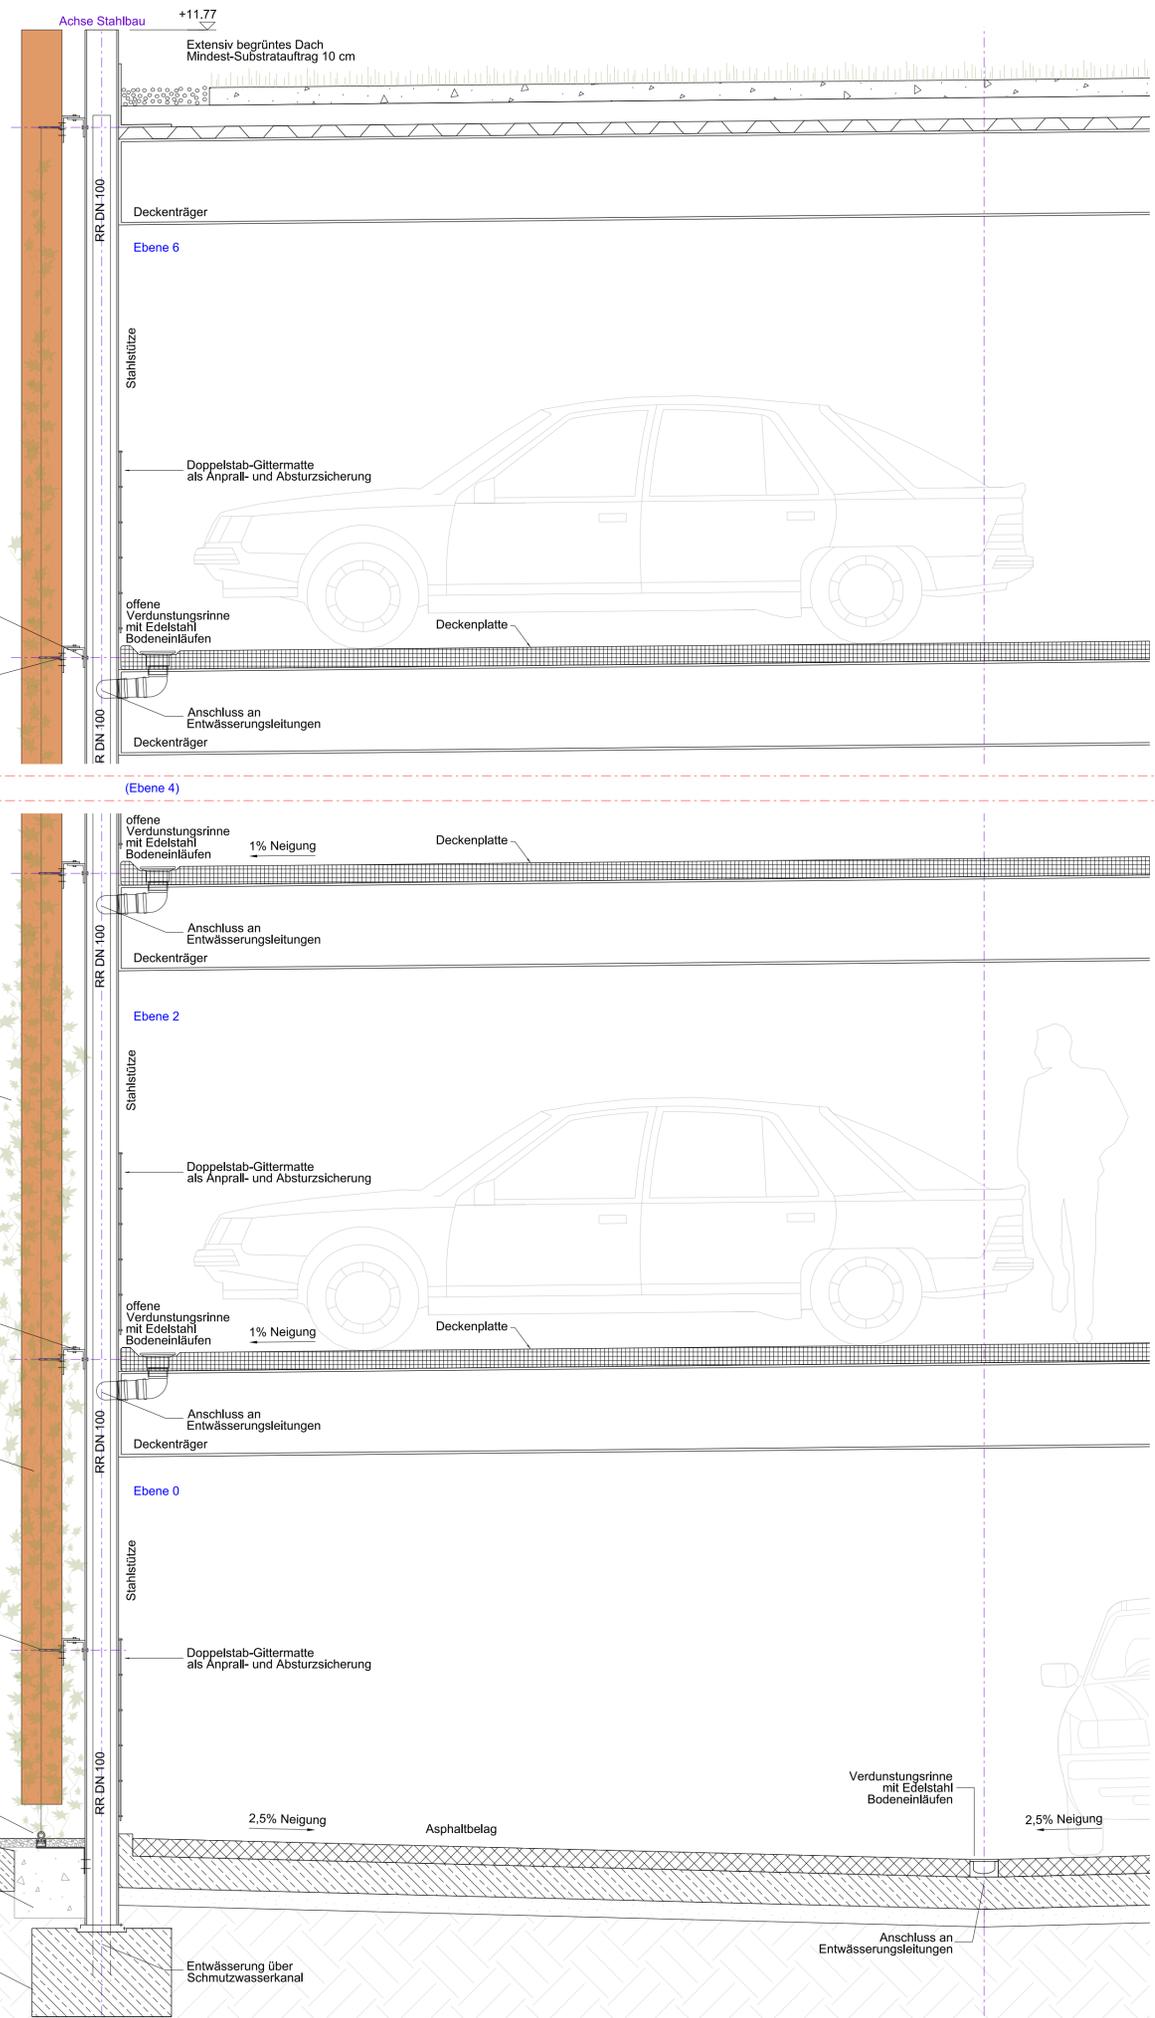

BAUGESUCH

VORABZUG

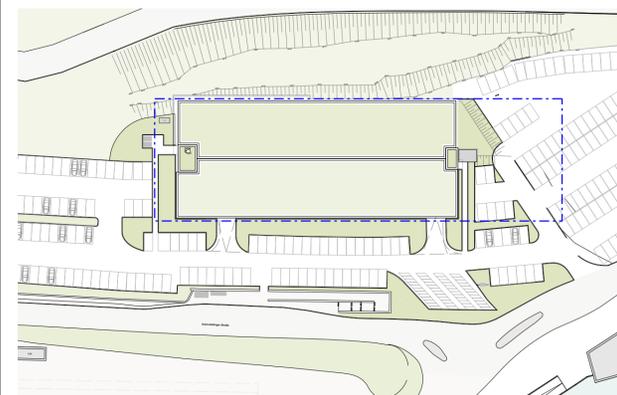

Projekt:
**Neubau Parkhaus
 Fährle Meersburg**
 Flurstücke Nr. 51/6

Bauherr:
Stadt Meersburg
 Marktplatz 1, 88709 Meersburg
 Tel. 07532/440-180
 bleicher@meersburg.de

Planungsbüro:
**STEINHOFF / HAEHNEL
 ARCHITEKTEN GmbH**
 Schloßstraße 47, 70174 Stuttgart
 Tel. 0711 / 219502-0
 info@sh-arc.de

Planbezeichnung:
Leitdetail Fassadenkonstruktion

Plannummer: 12_DT_Fassade	Datum: 21.06.19	Format: A1	Maßstab: 1:20
------------------------------	--------------------	---------------	------------------