


Grundriss EG

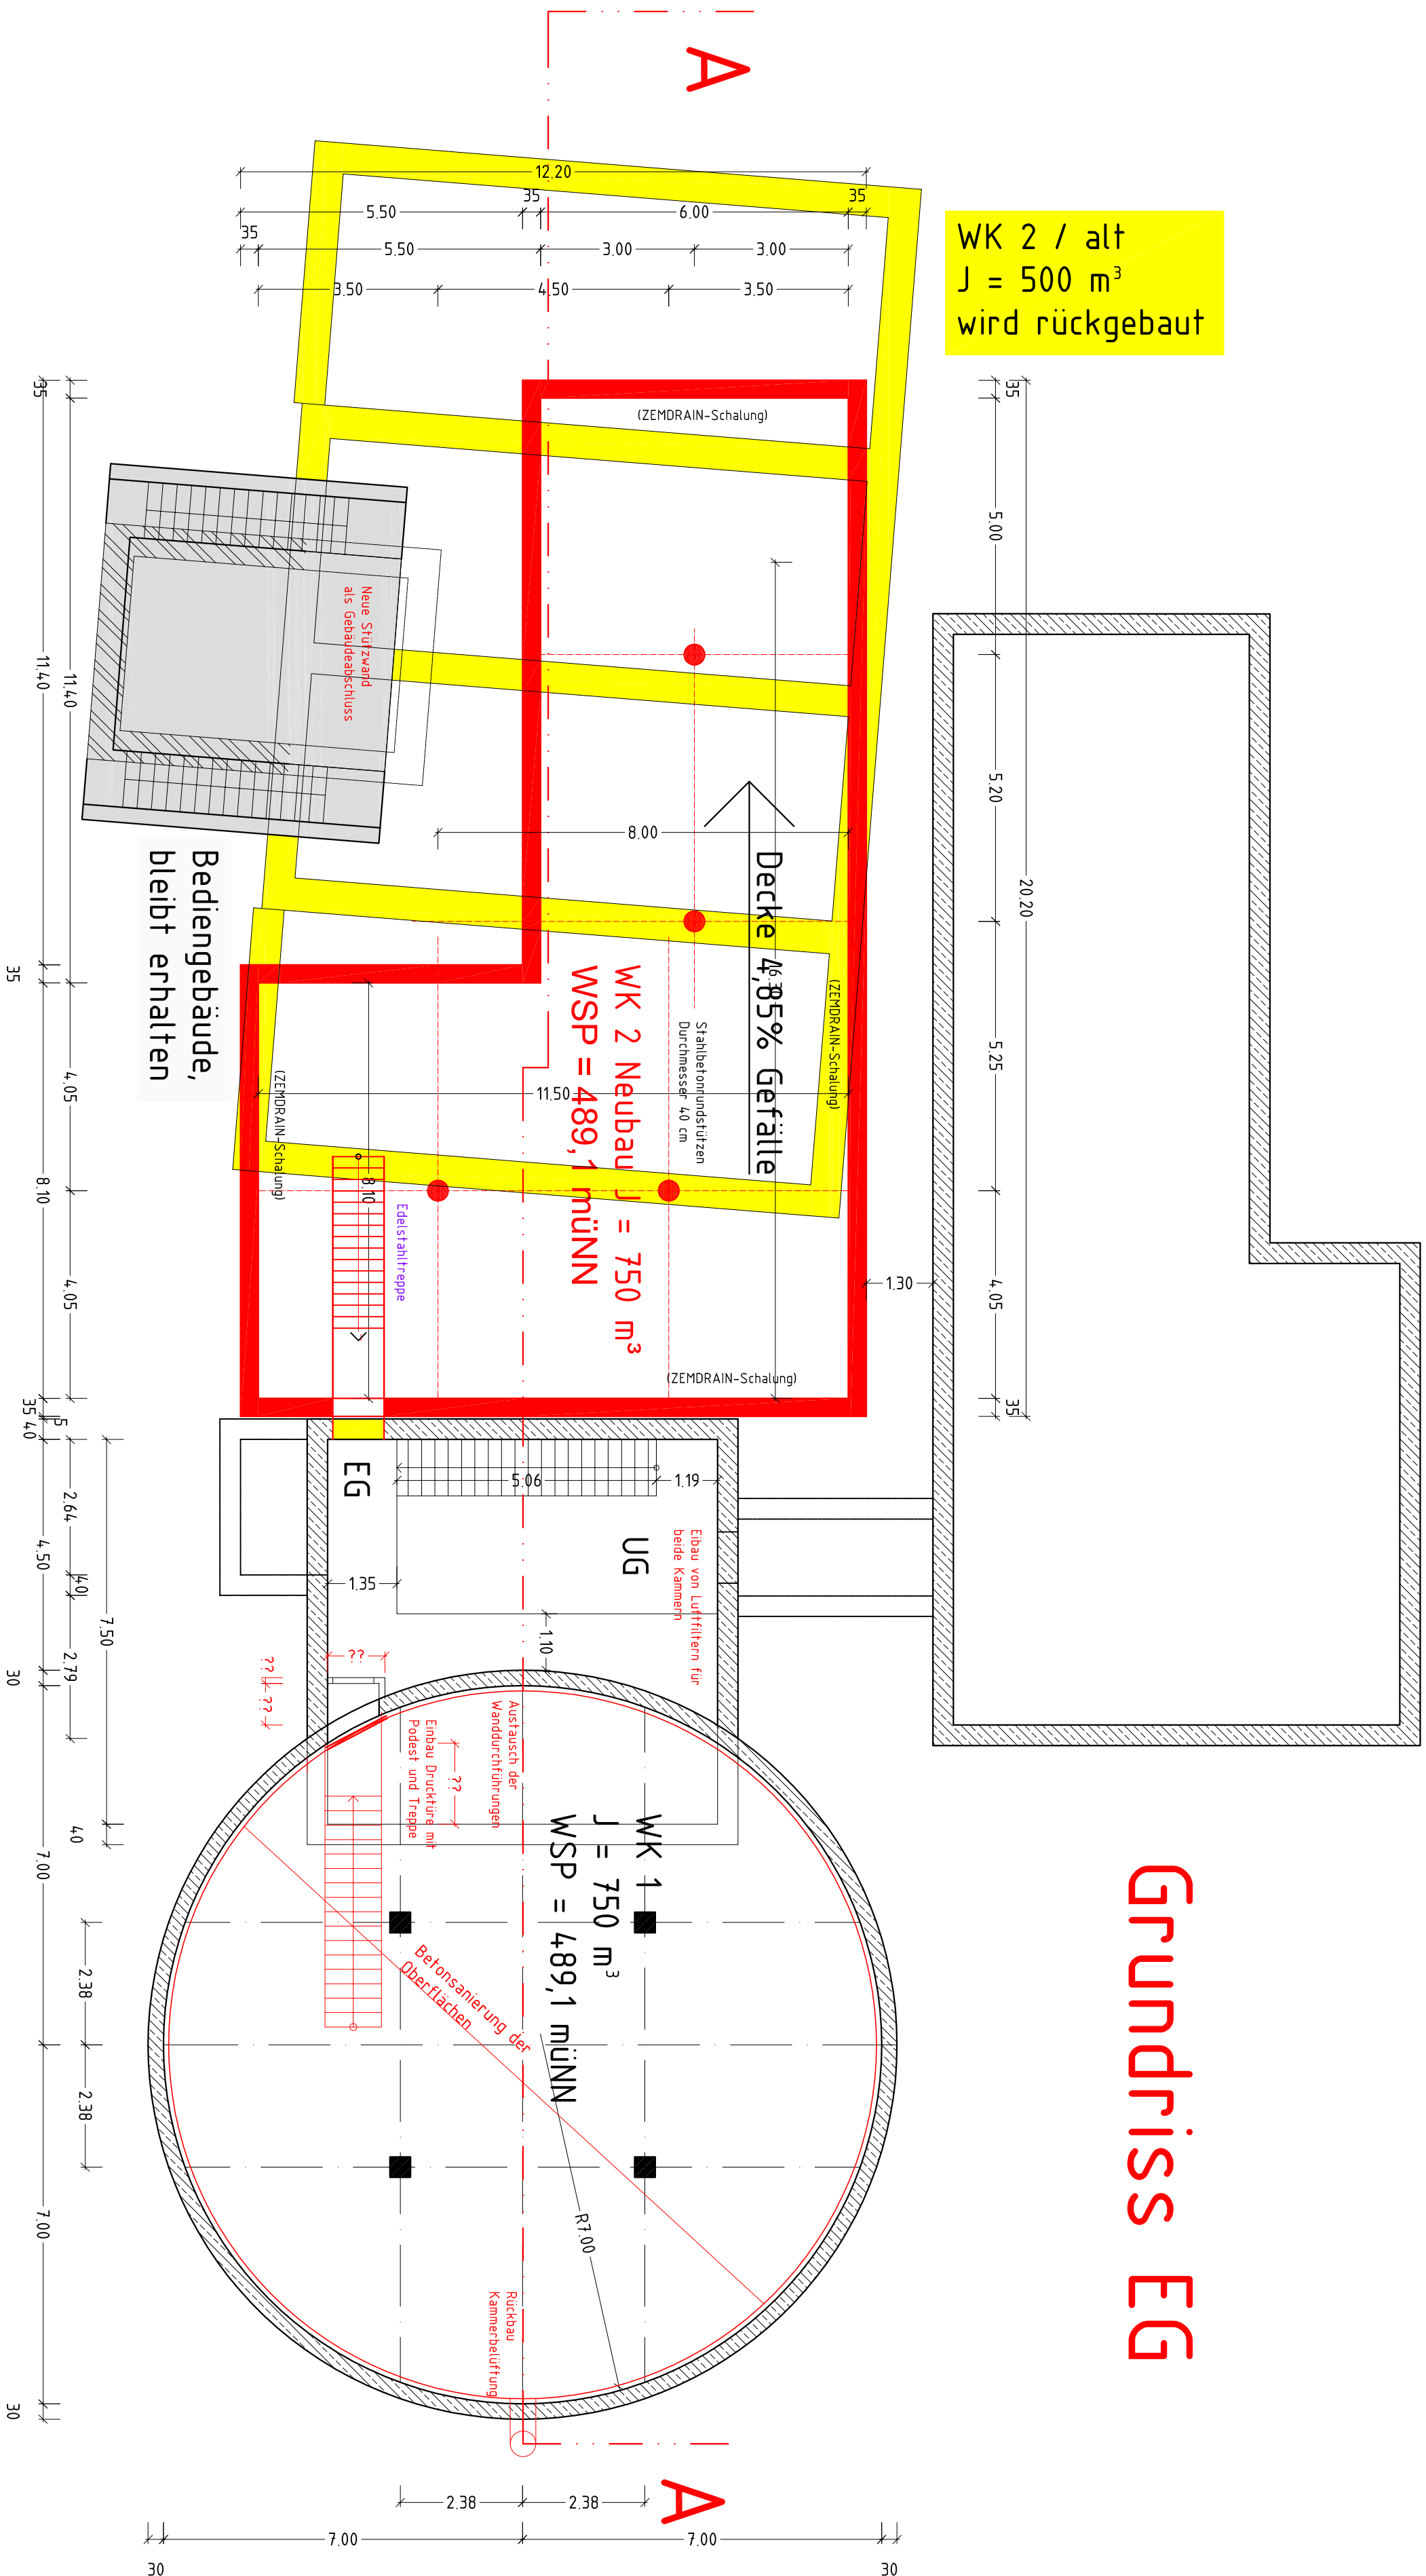

Anerkannt, den
die Bauherrschaft

Auftraggeber:

STADTWERK
AM SEE

Stadtwerk am See
GmbH & Co. KG
Kordlumerstraße 7/1
89036 Friedrichshafen

Entwurfsbearbeitung:

IMS
Ingenieure GmbH
Planung, Bau und Betrieb wasserwirtschaftlicher Anlagen
Aachtnstraße 66, 72379 Hechingen, Tel.: 07471 / 741449 FAX: 07471/73285

Meersburg
am Bodensee

Erweiterung HB Triefberg
Grundriss EG

Maßstab: 1 : 100

Zeichnungs-Nr.: 100