


Grundriss UG

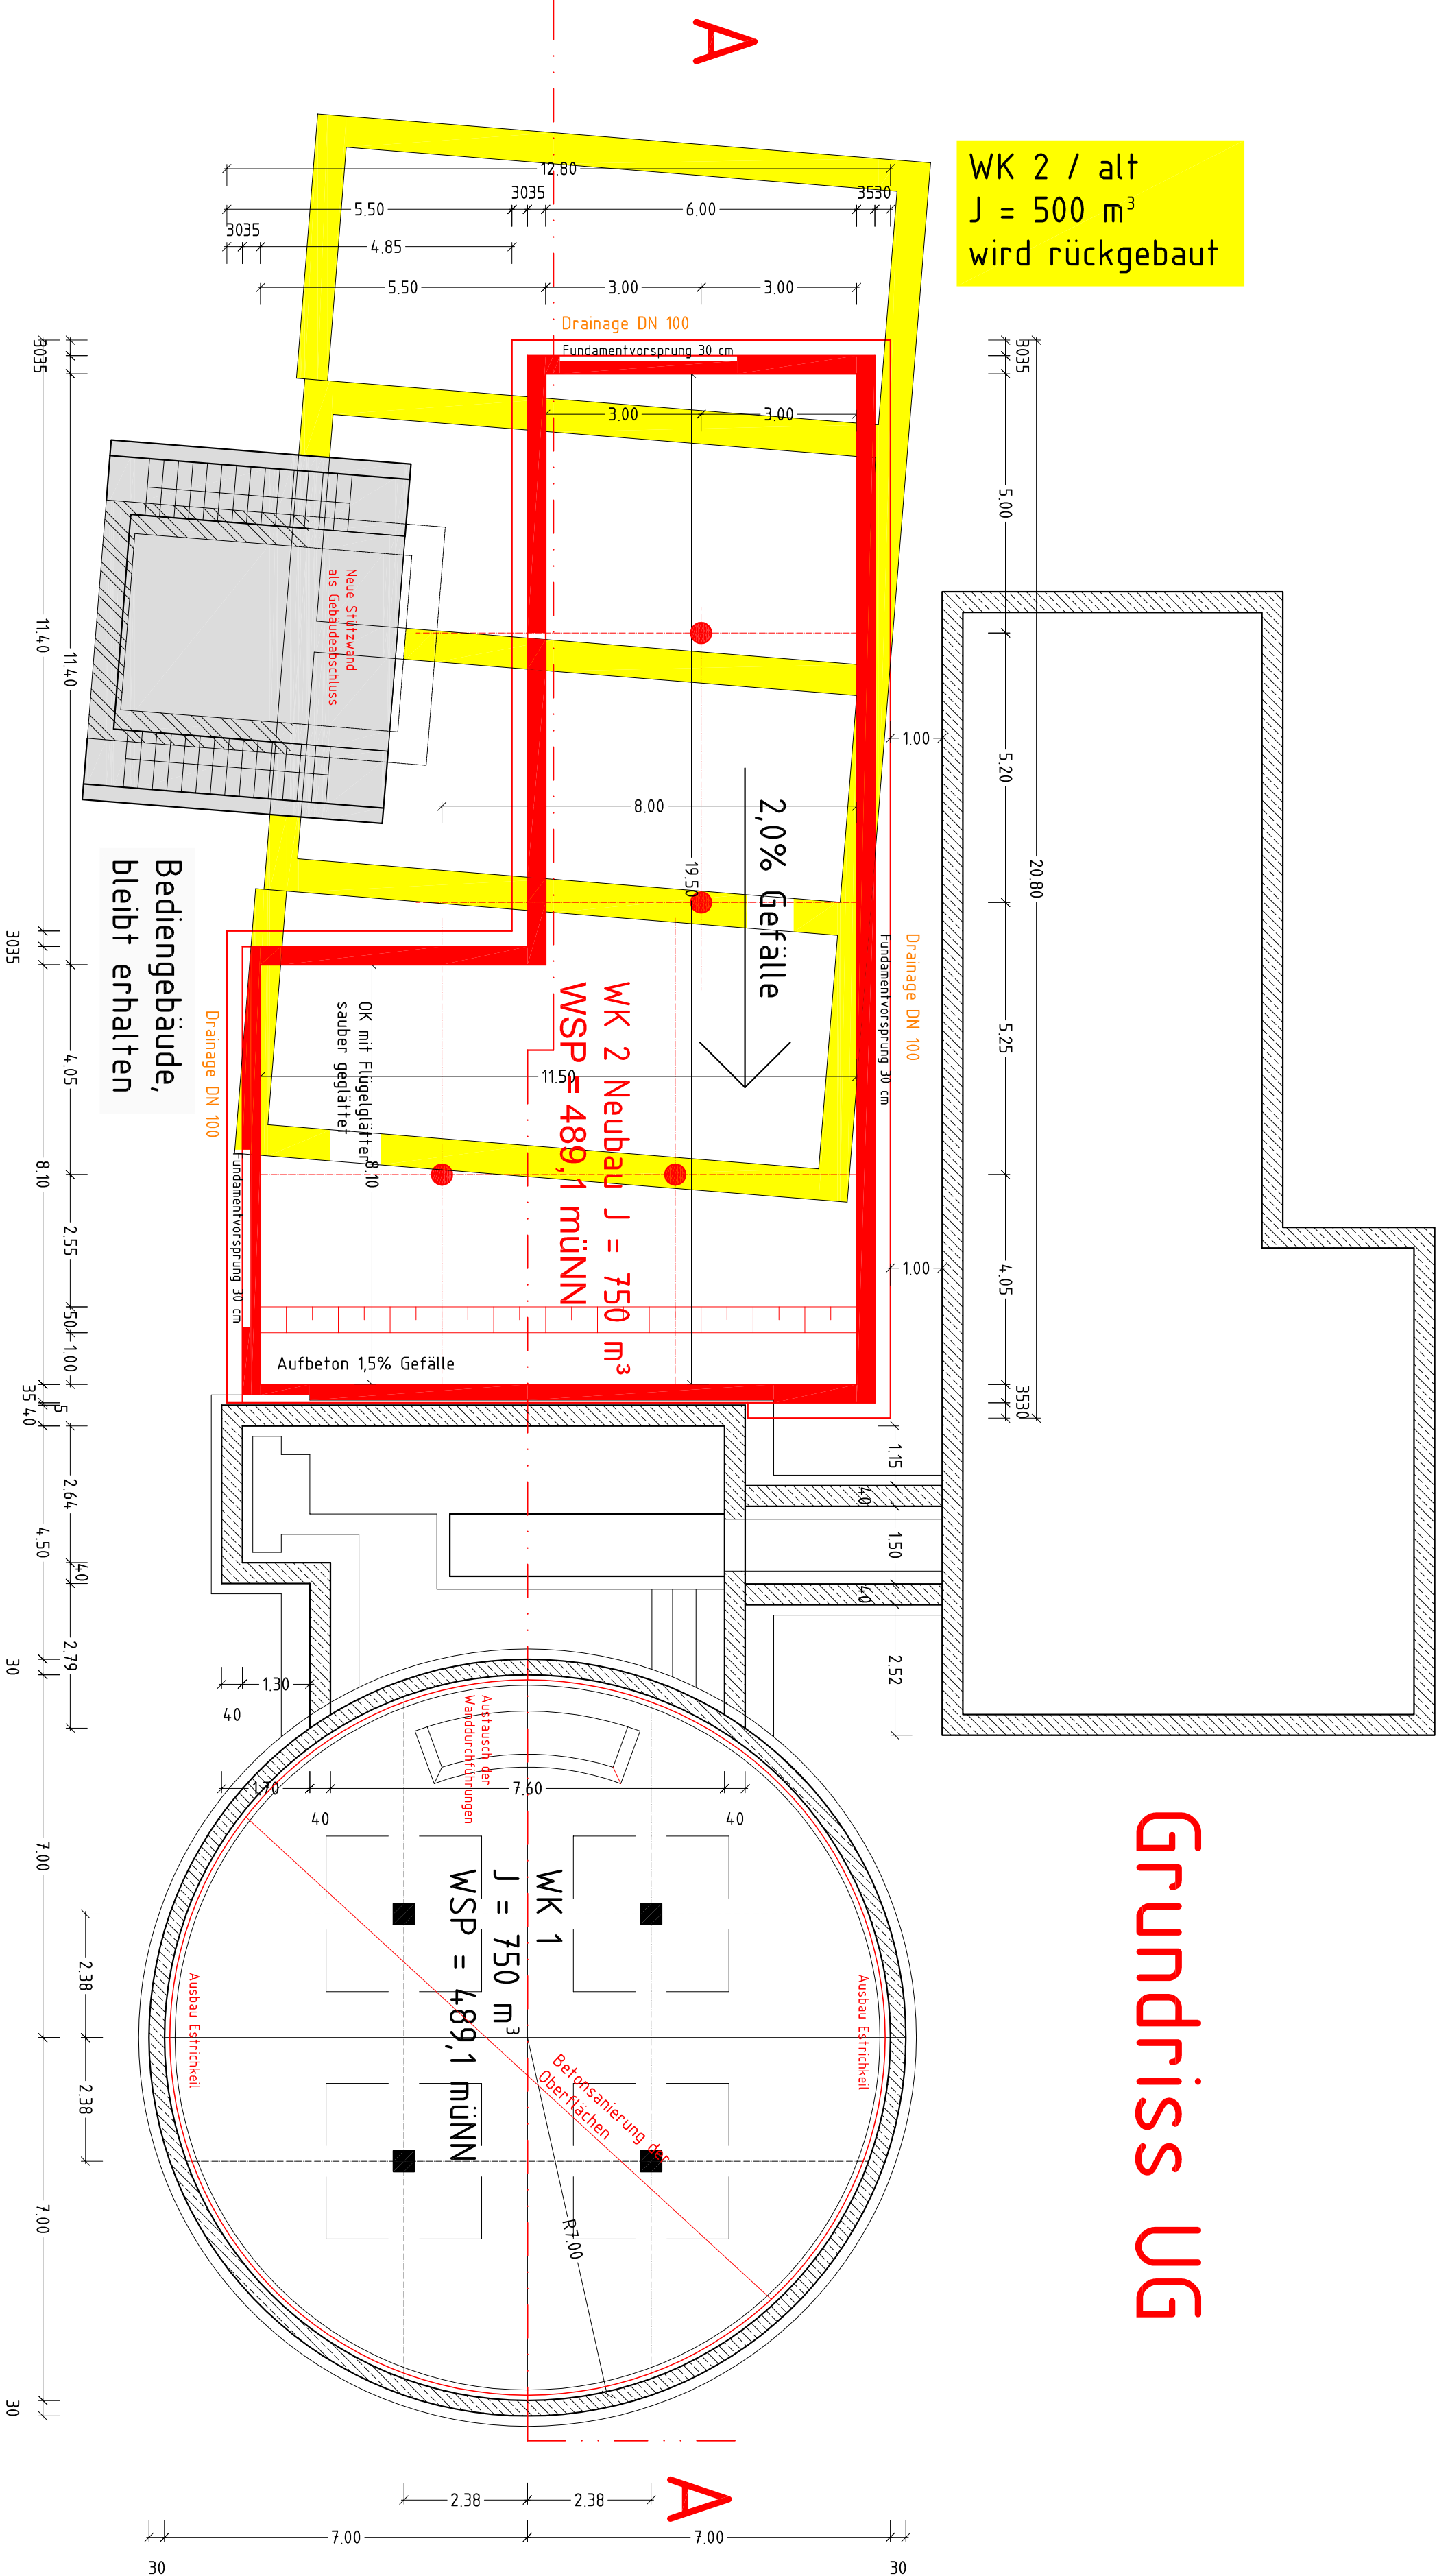

Anerkannt, den
die Bauherrschaft

Auftraggeber:

STADTWERK
AM SEE

Siedwerk am See
GmbH & Co. KG
Kornbühlstraße 7/1
88065 Friedrichshafen

Entwurfsbearbeitung:

Ingenieure GmbH

Planung, Bau und Betrieb wasserwirtschaftlicher Anlagen
Ackerstraße 66, 72379 Hechingen, Tel. 07471 / 741449 FAX 07471/72385

Meersburg am Bodensee

Erweiterung HB Triefberg
Grundriss UG

Kesselhaus 23.06.2019/10
Gebäude 17.06.2019/10
Grundriss 1.09.2019/10

Maßstab: 1 : 100

Zeichnungs-Nr.: