


**WVL in DA 125 PE100 RC-Rohr  
Länge ca. 140m**

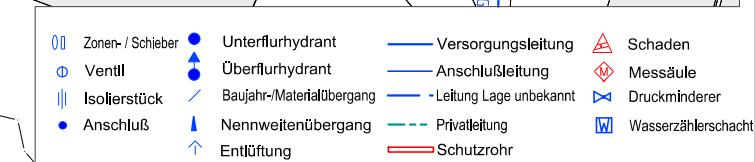

**Zentrale Netzauskunft**  
Kornblumenstraße 7/1  
88046 Friedrichshafen  
T 07541 505-317  
F 07541 505-60317  
planauskunft@stadtwerk-am-see.d  
Störfallnummer 0800 505 2323

Die Weitergabe dieser Planunterlagen an Dritte ist nicht gestattet.  
Dieser Planauszug stellt keine Planauskunft dar.  
Vor Beginn der Baumassnahmen ist eine aktuelle Planauskunft einzuholen.

Attribute:  
**WASSER**

Maßstab 1:750	Plotname:	Koordinaten links unten: (3520100.9,5283909.1)		Drehwinkel in Grad: 0
			Datum	Name
		Gedruckt	22.08.2017	guendemir