


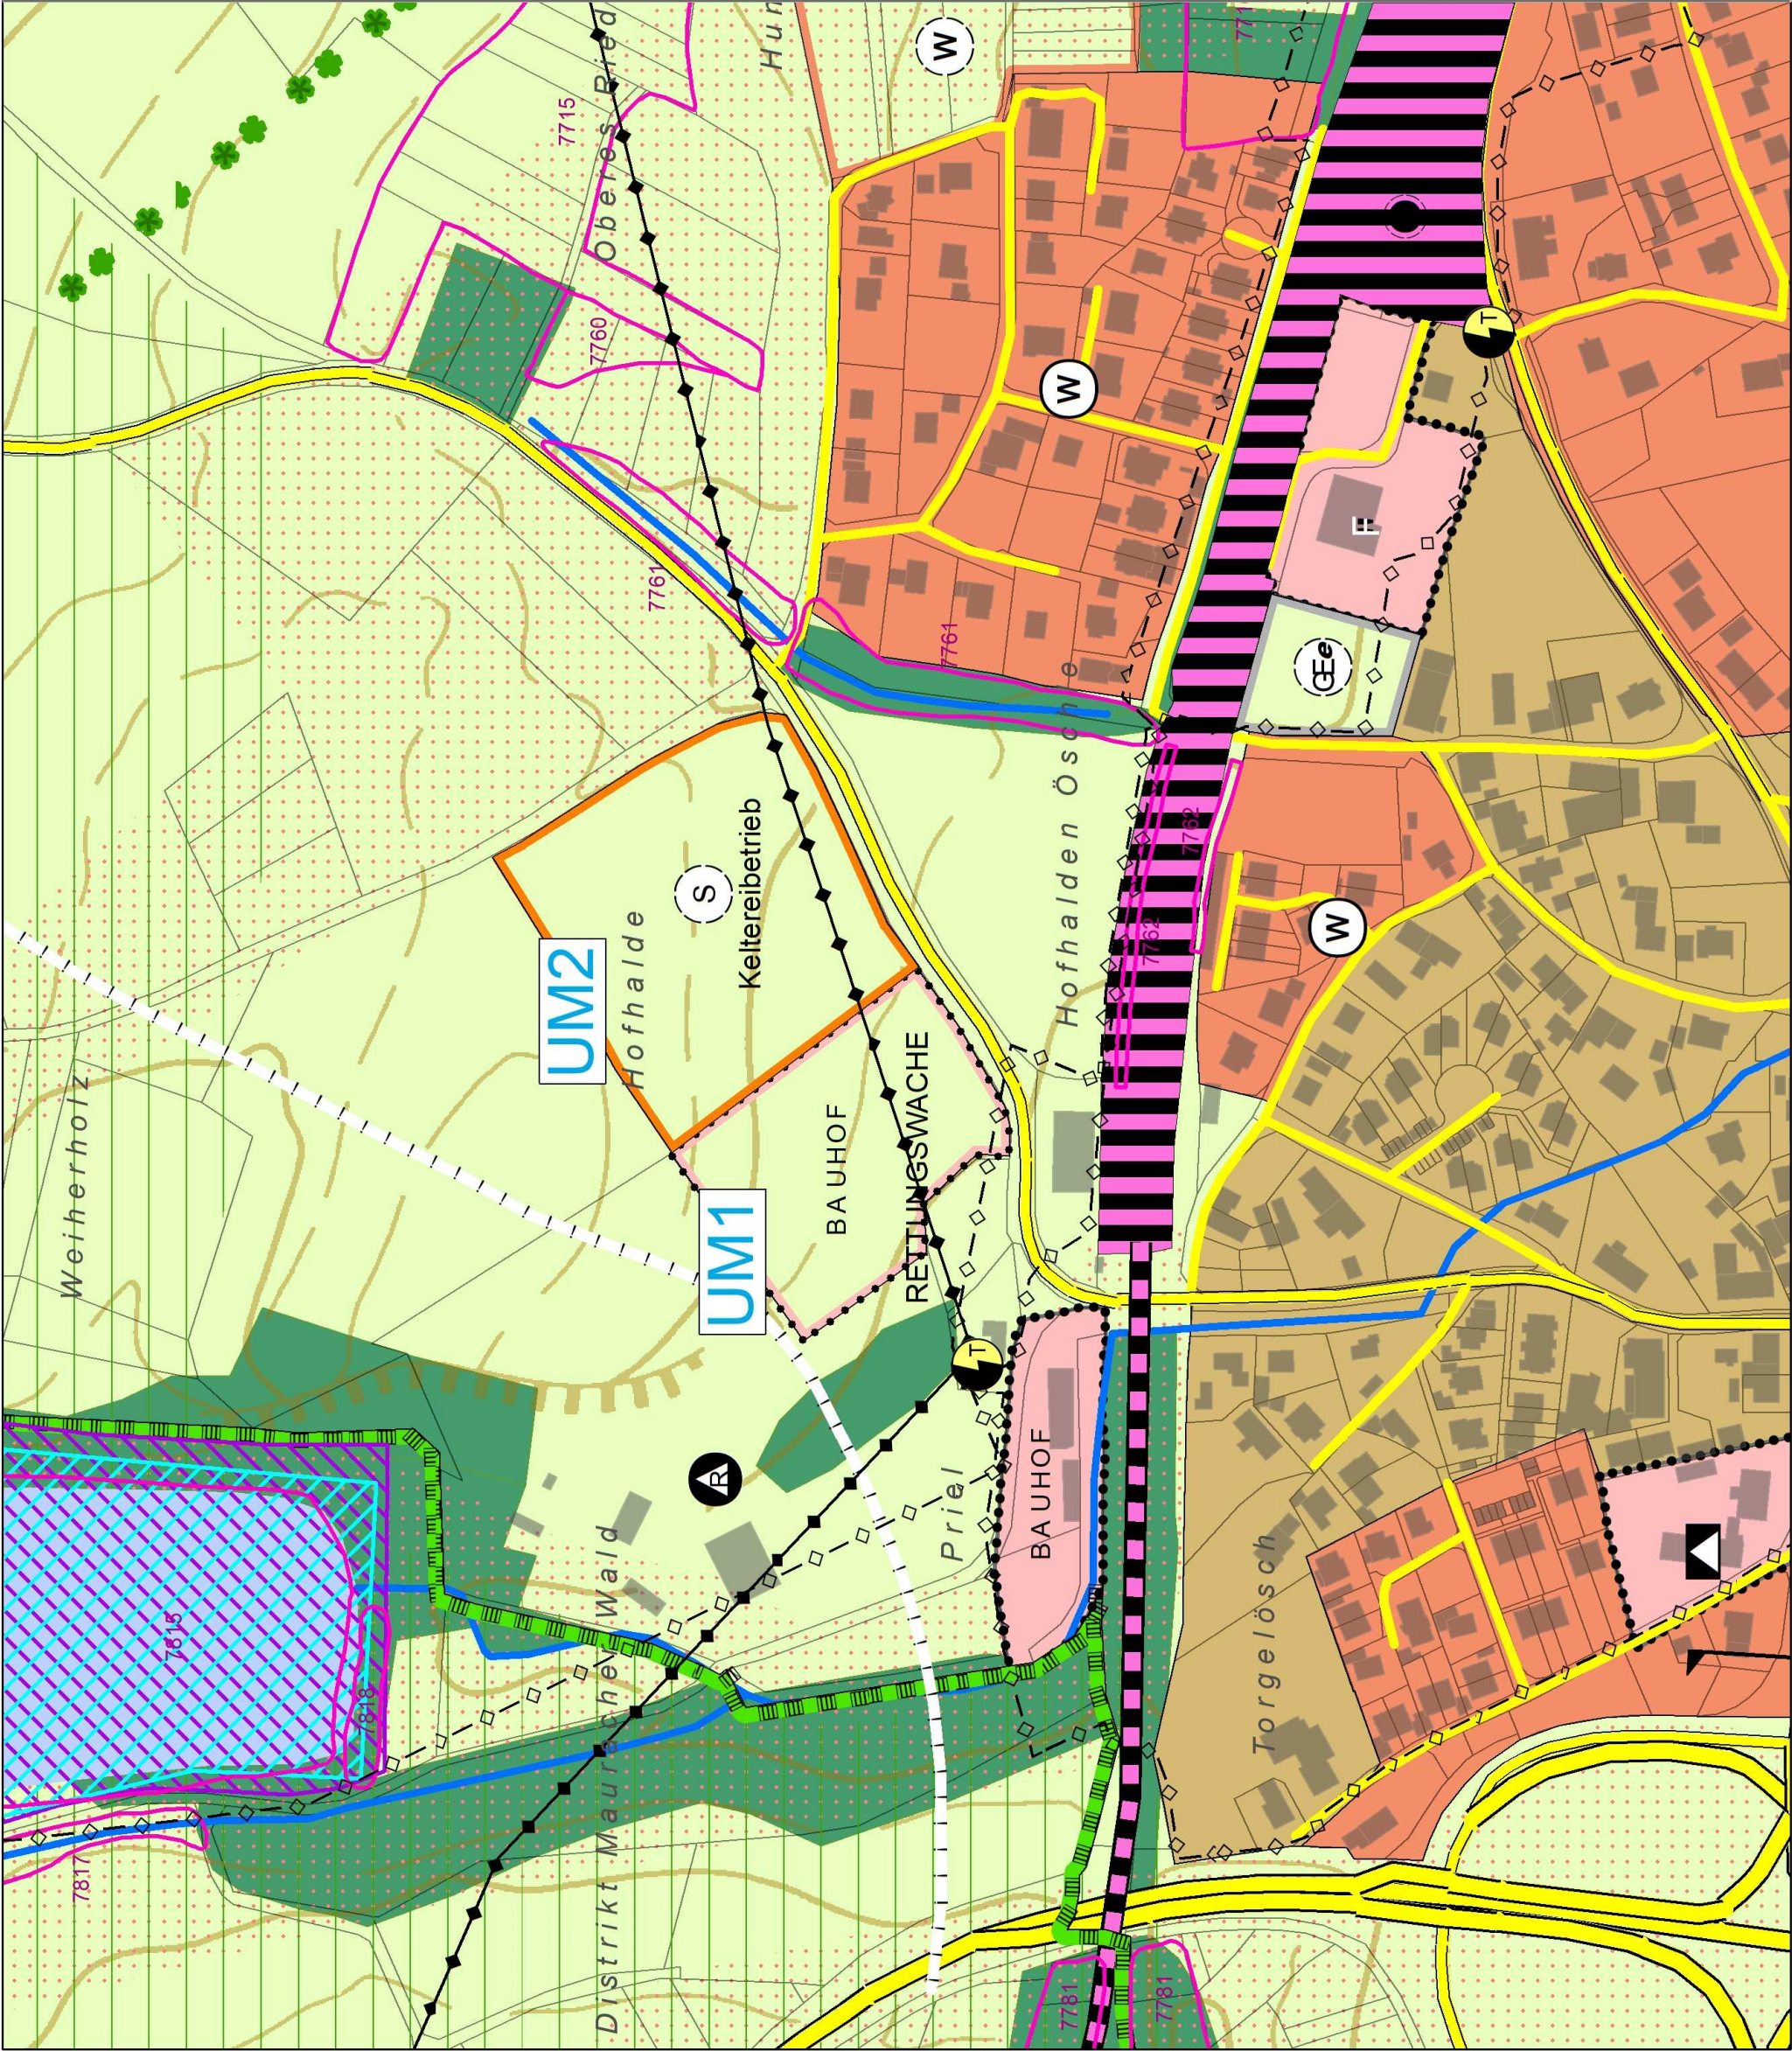

C - Planteil

3. Teiländerung

UM1

Neuaufnahme einer geplanten Gemeinbedarfsfläche für Bauhof und Rettungswache in Mülhofen mit ca. 1,5 ha

UM2

Neuaufnahme einer geplanten Sonderbaufläche "Kelterei" in Mülhofen mit ca. 0,9 ha



Grundlage der 3. Teiländerung des Flächennutzungsplanes ist der rechtswirksame Flächennutzungsplan des Gemeindeverwaltungsverbandes Meersburg vom 02.12.2011 inklusive der 2. Änderung vom 11.04.2014.

Vorentwurf

3. Teiländerung des Flächennutzungsplanes 2020 GVV Meersburg / Gemeinde Uhldingen-Mühlhofen

Datum:	12.03.2018	Maßstab:	1:2500
Gezeichnet:	be	Blattgröße:	A3
Geändert:		Blattnummer:	2, Deckblatt

JOHANN

SENNER

FREIER LANDSCHAFTSARCHITEKT
88662 UBERLINGEN
Tel.: 07 951-9199-0 Fax: 9199-29

PLANSTATT FÜR
LANDSCHAFTSARCHITEKTUR
UMWELTPLANUNG

BDLA
BREITLESTR. 21
E-Mail: info@planstatt-senner.de