


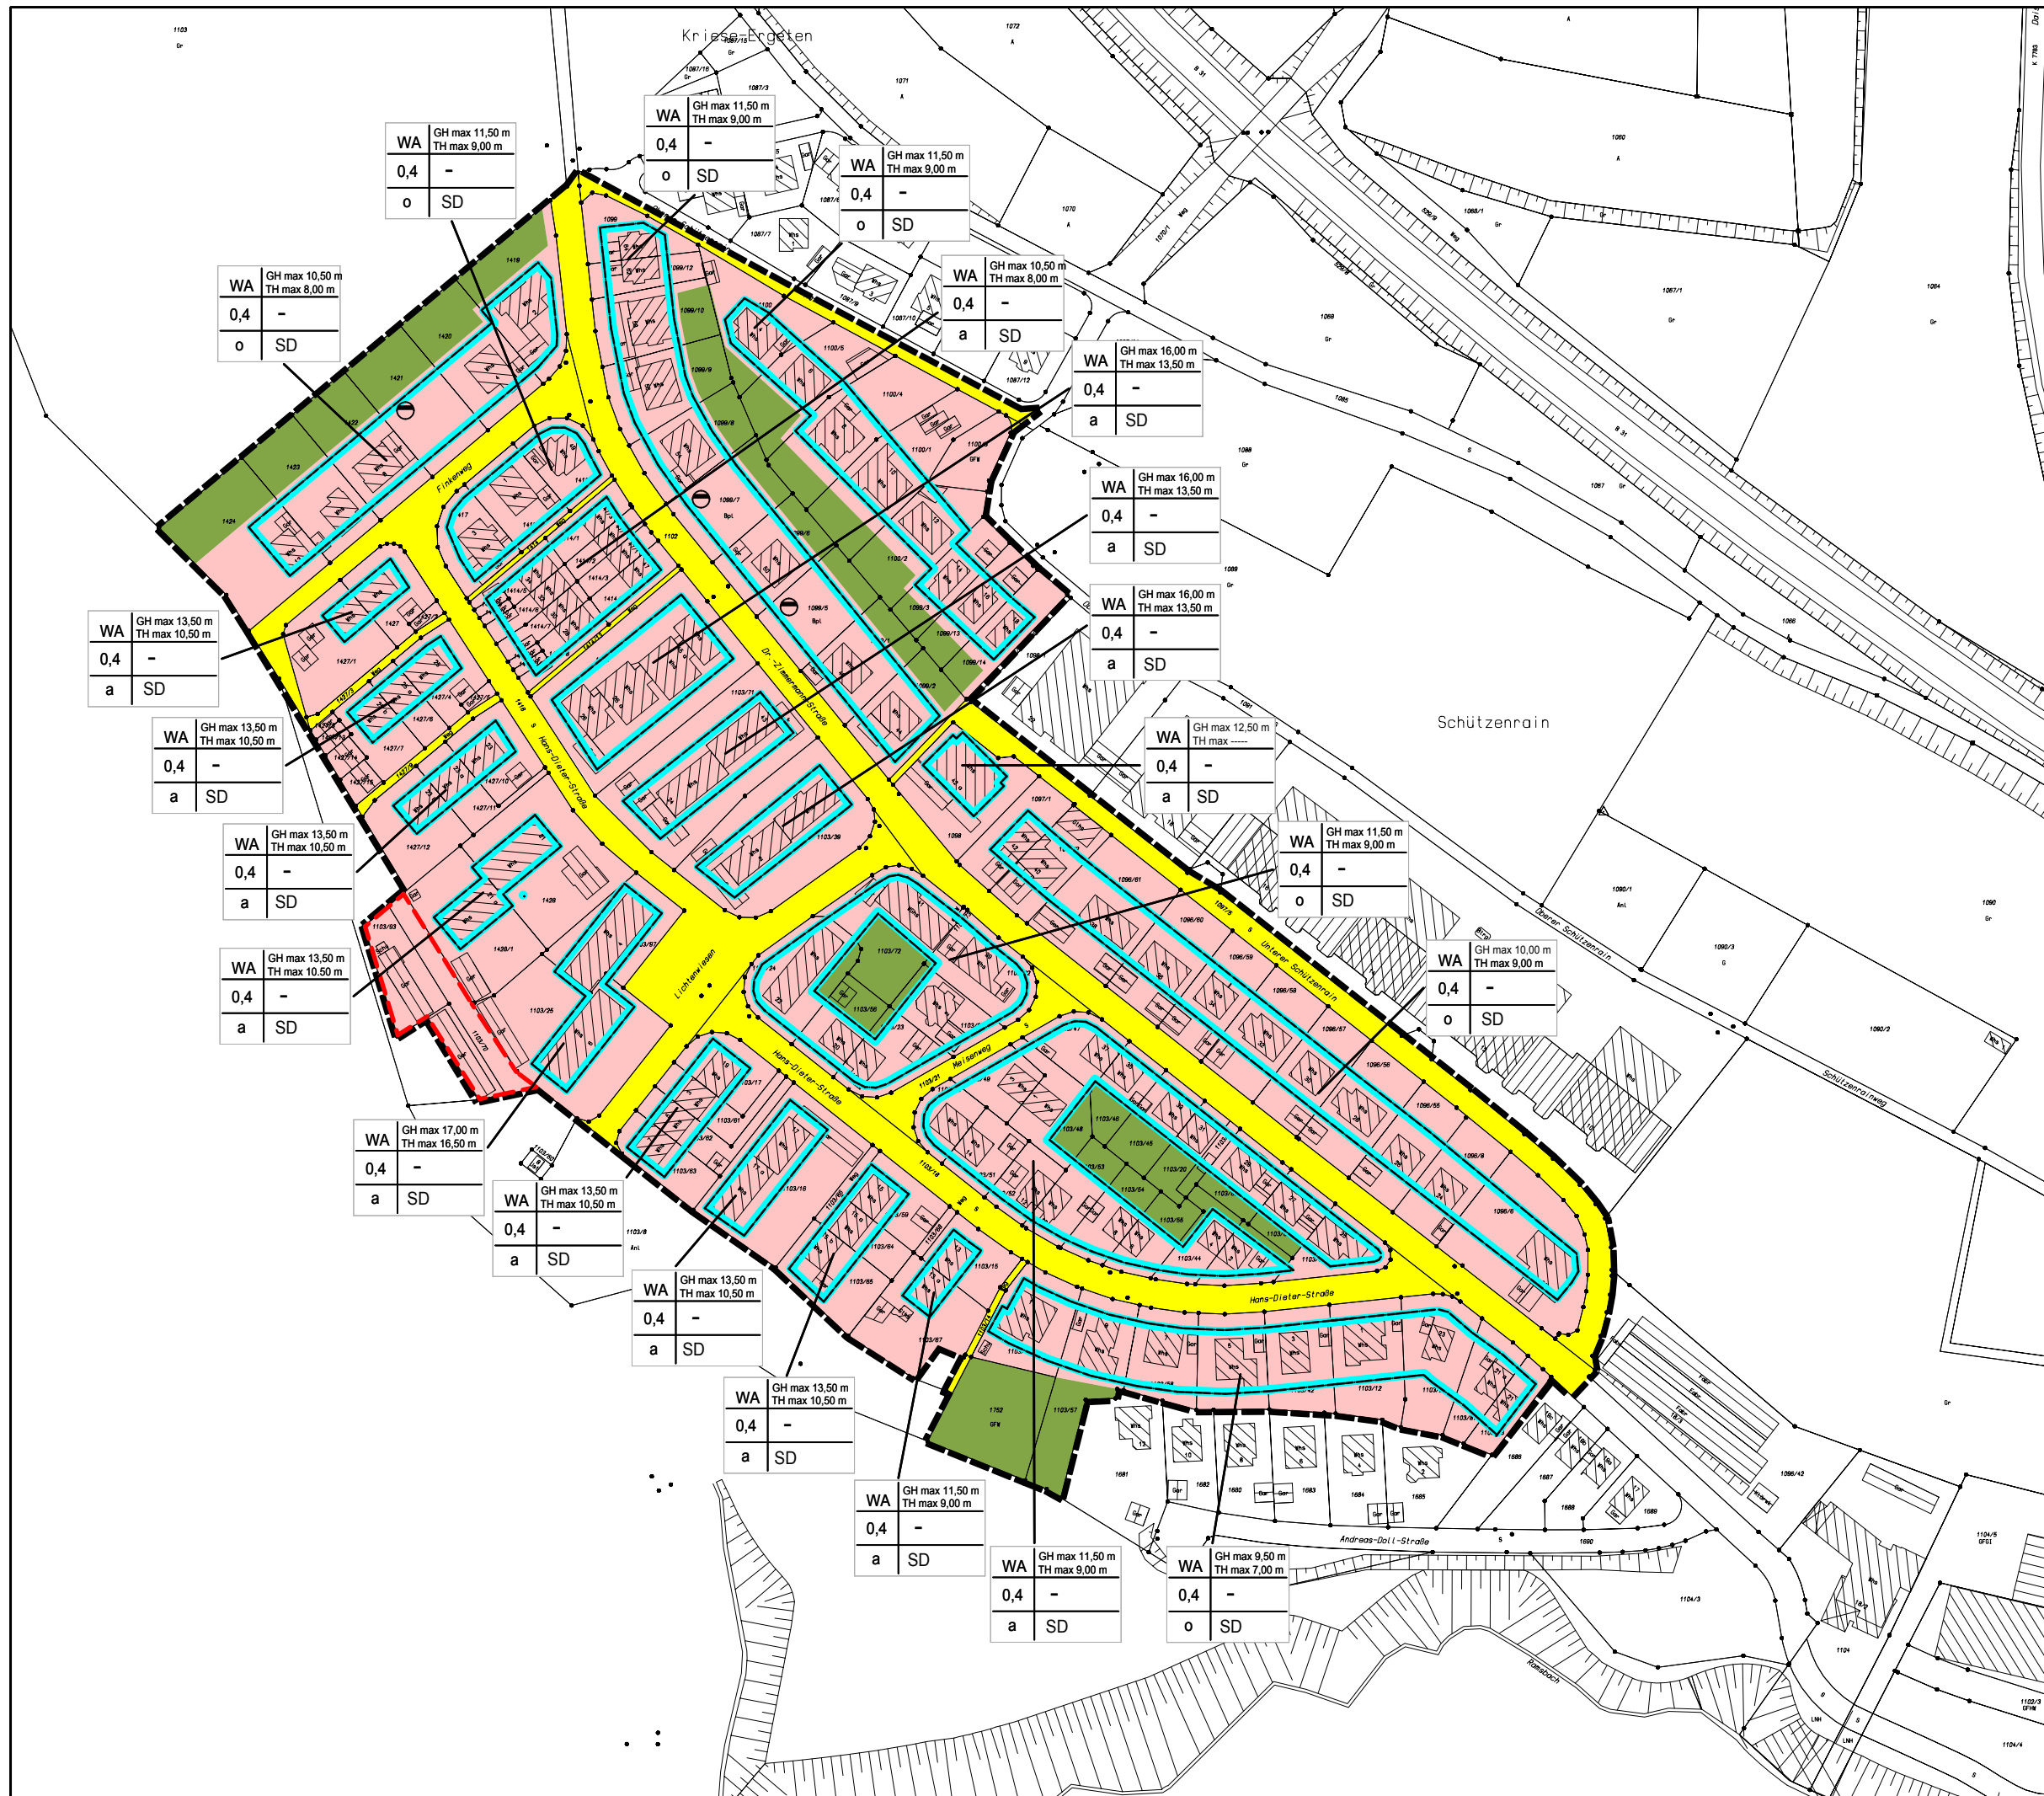

Legende

Art und Maß der baulichen Nutzung

- WA** Allgemeines Wohngebiet
- 0,4** Grundflächenzahl GRZ
- GHmax** maximale Gebäudehöhe
- THmax** maximale Traufhöhe
- SD** Satteldach (siehe örtl. Bauvorschriften)

Überbaubare Grundstücksfläche

- Baugrenze

Bauweise

- o** Offene Bauweise, nur Einzelhäuser und Doppelhäuser zulässig
- a** abweichende Bauweise (siehe Textteil)

Grünfläche

- private Grünfläche

Verkehrsflächen

- Fläche für Stellplätze + Garagen
- Öffentliche Verkehrsflächen

Sonstige Festsetzungen

- Grenze des räumlichen Geltungsbereichs des Bebauungsplans
- Retentionsmulde (siehe Textteil)

Nutzungsschablone

Baugebiet	maximale Gebäudehöhe
Grundflächenzahl	maximale Traufhöhe
Bauweise	Dachform

Ausfertigung

Der zeichnerische Inhalt dieses Bebauungsplans stimmt mit dem Satzungsbeschluss des Gemeinderats der Stadt Meersburg vom 18. September 2018 überein.

Ausgefertigt:
Meersburg, den

Bürgermeister

STADT MEERSBURG

1. ÄNDERUNG DES BEBAUUNGSPLANS
"LICHTENWIESE - SCHÜTZENRAIN"

M 1 / 2000

18. Sept. 2018



PLANUNGSBÜRO SCHULER GMBH
BURGWEG 18

72818

TROCHTELFINGEN

