



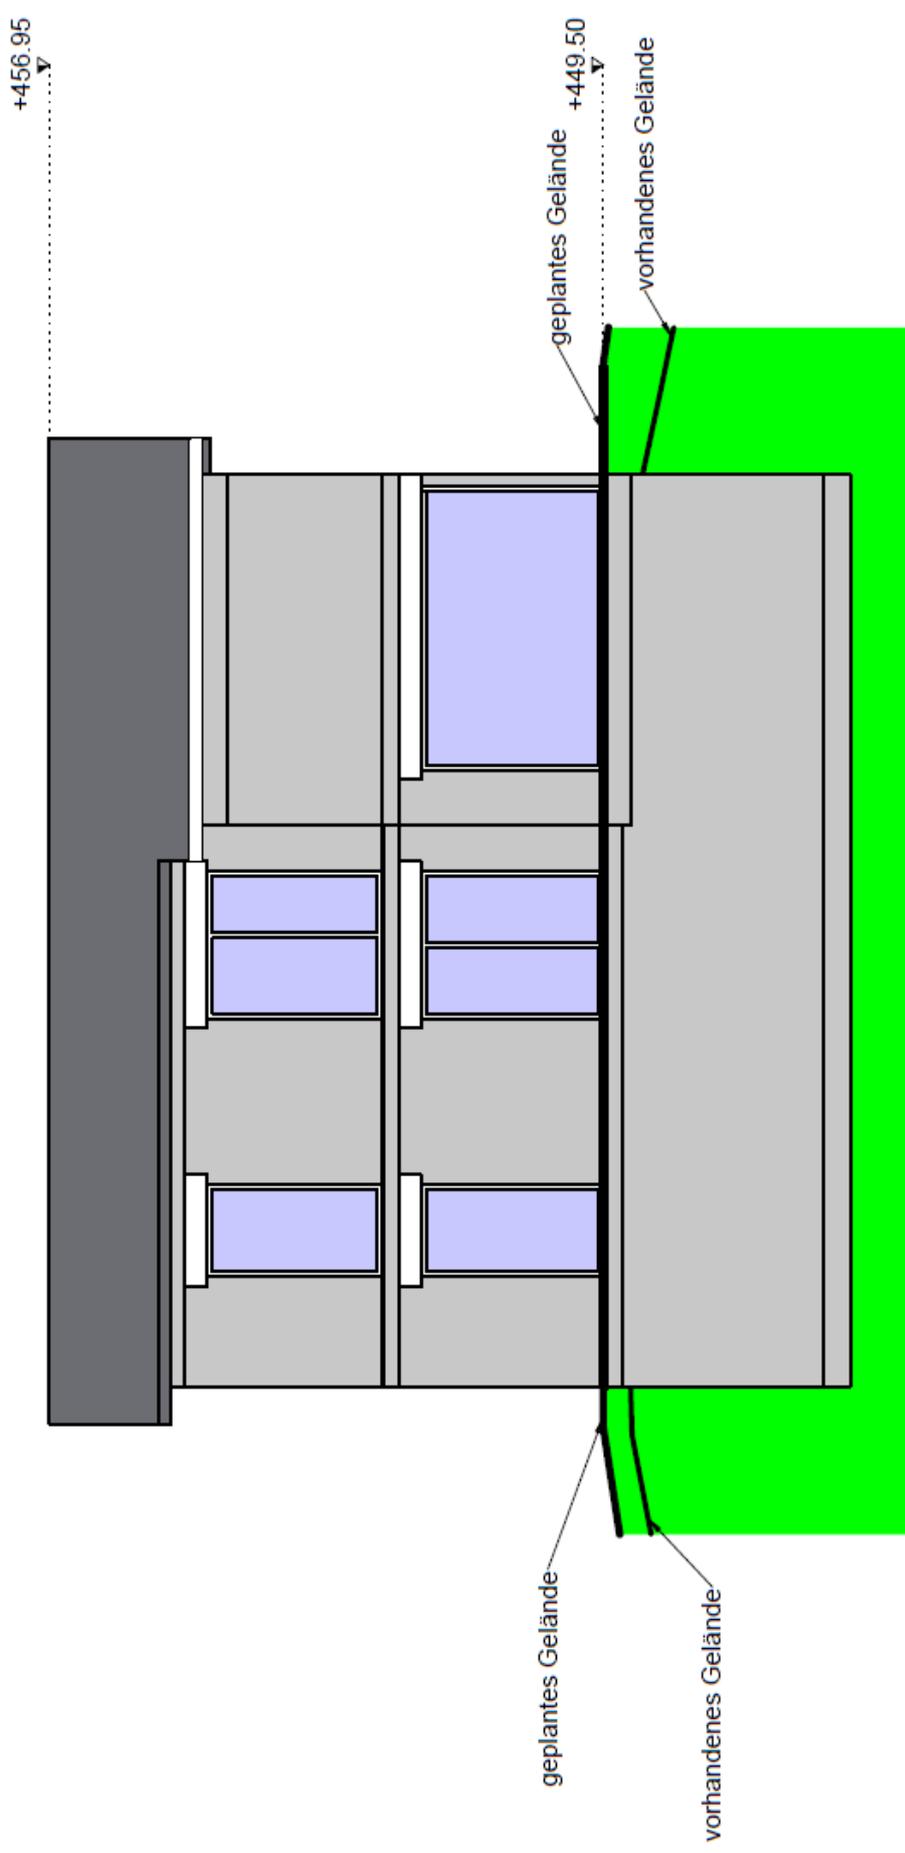


# Ansicht Süd M 1:100

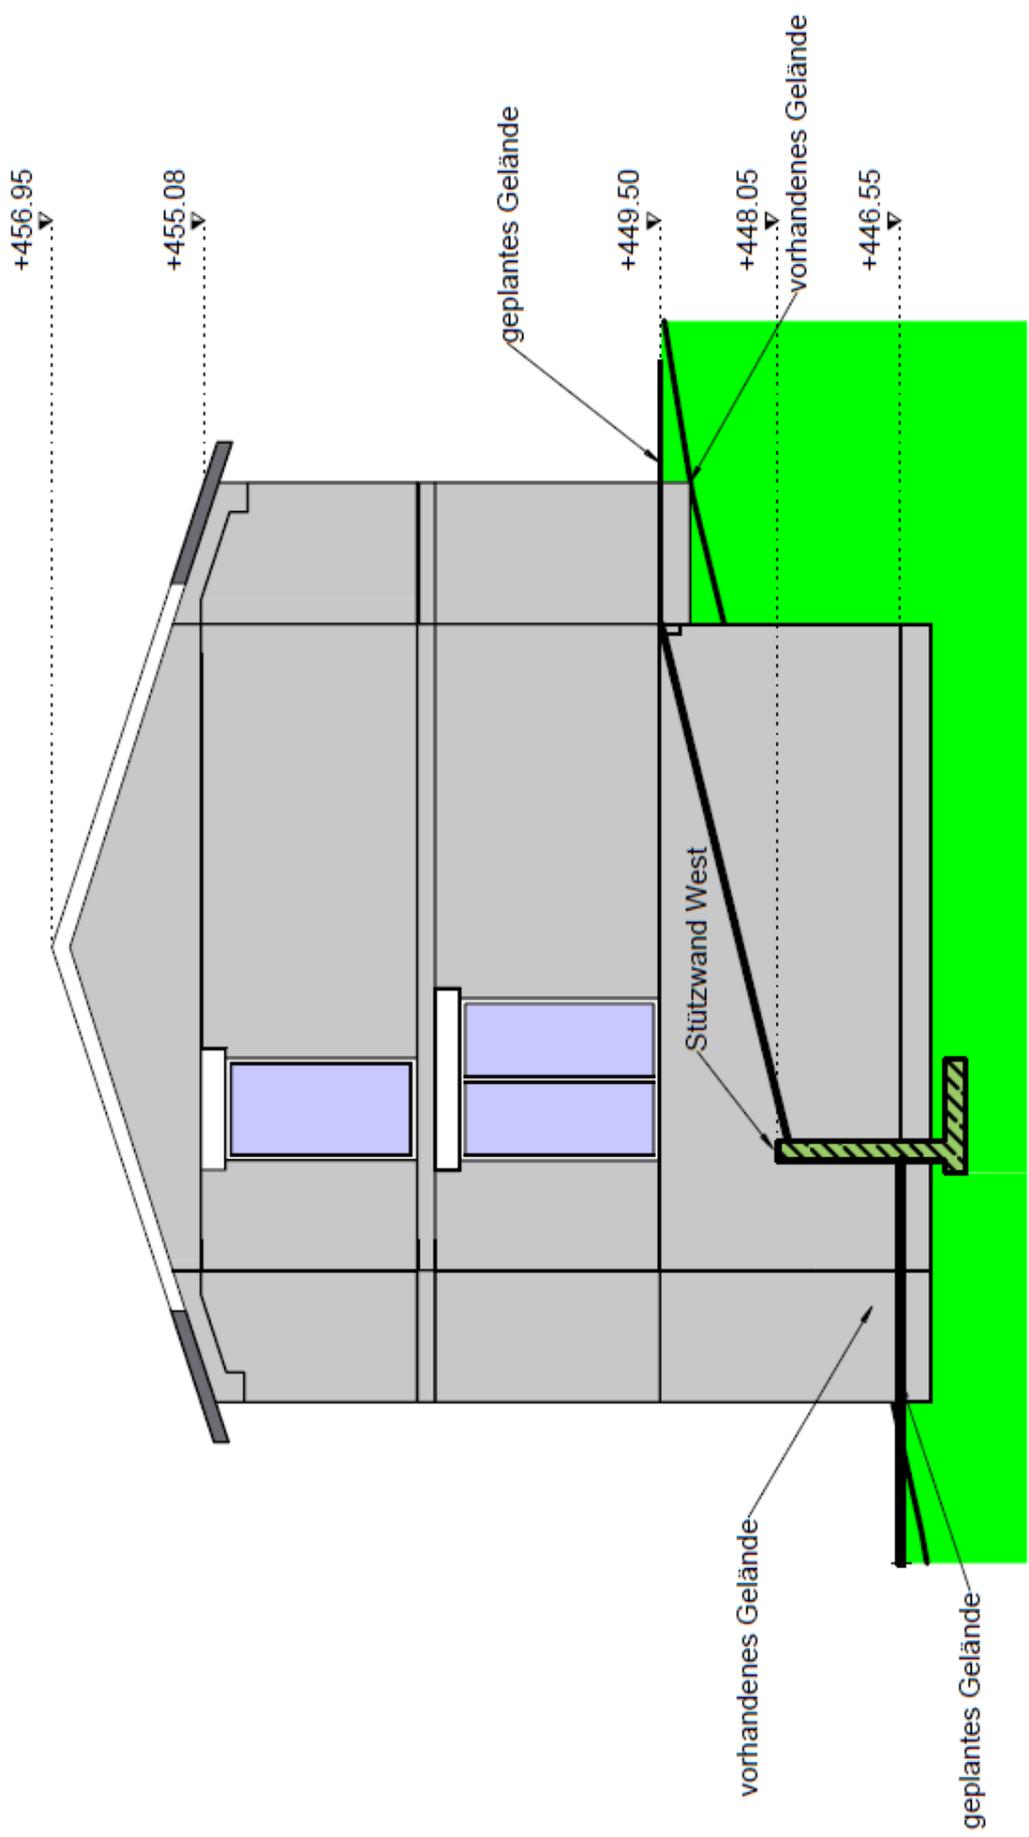

# Ansicht West M 1:100



# Ansicht Nord M 1:100

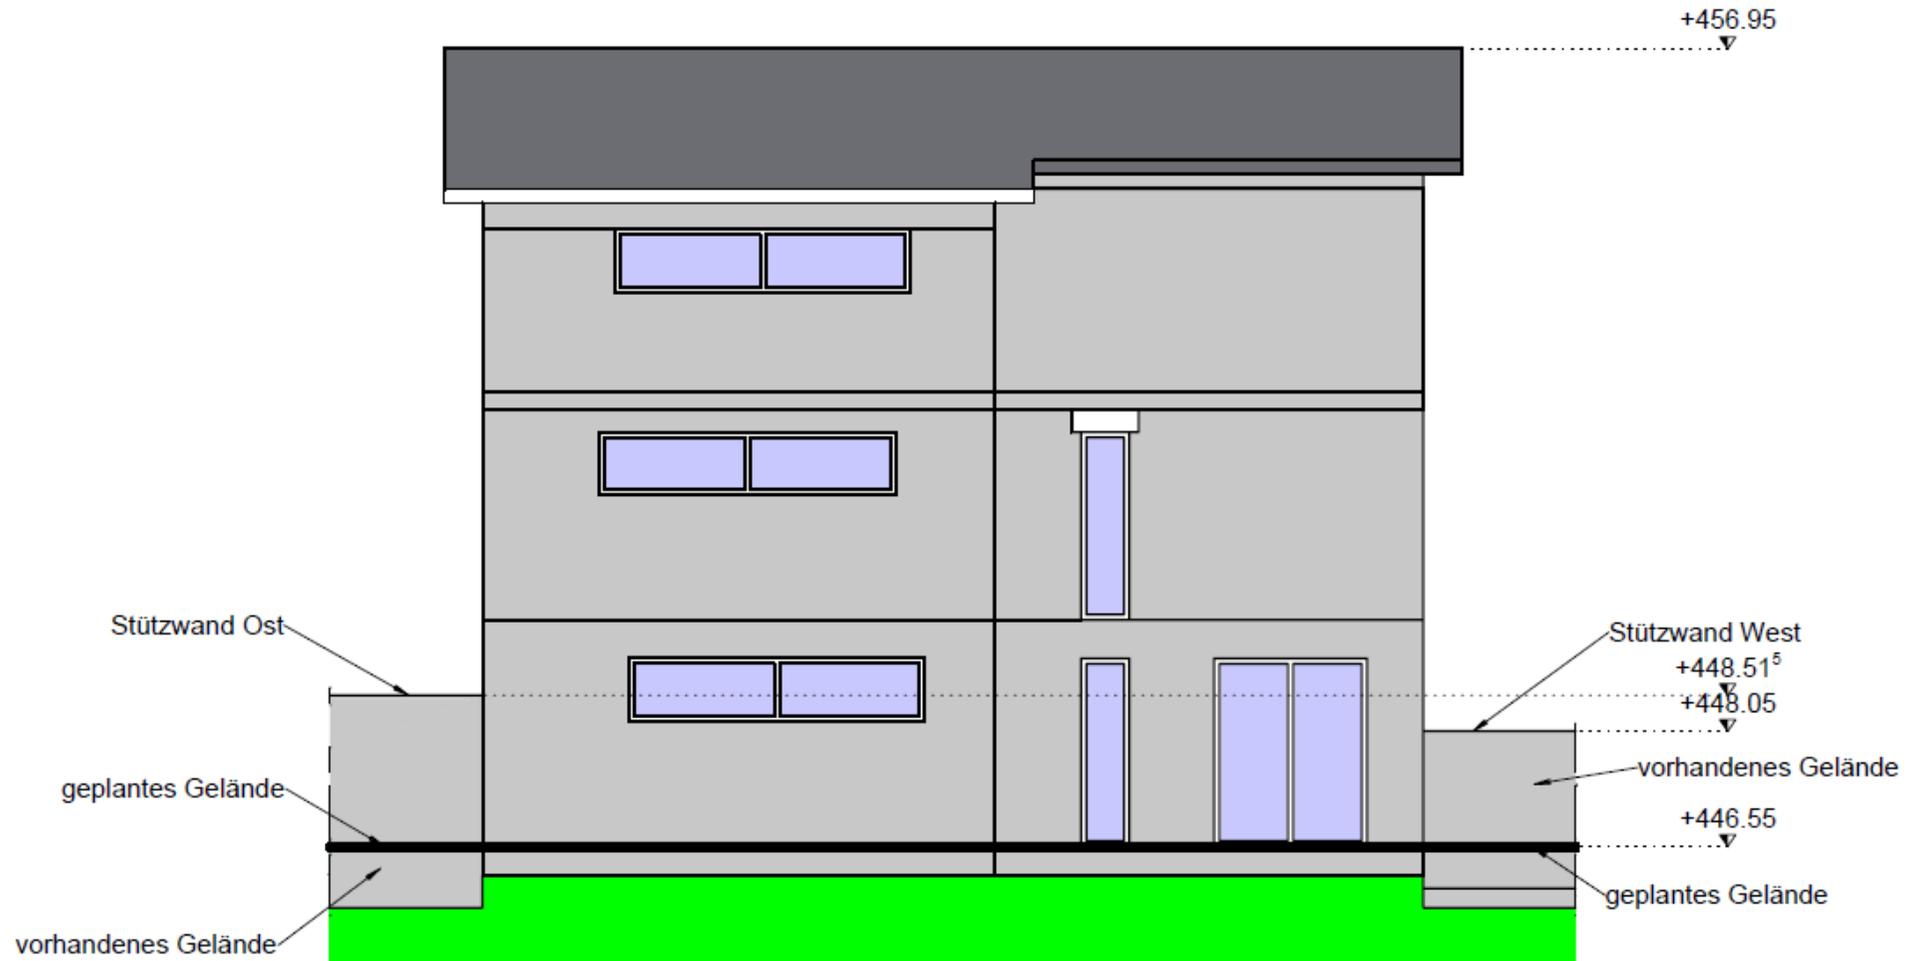

# Ansicht Ost M 1:100

