



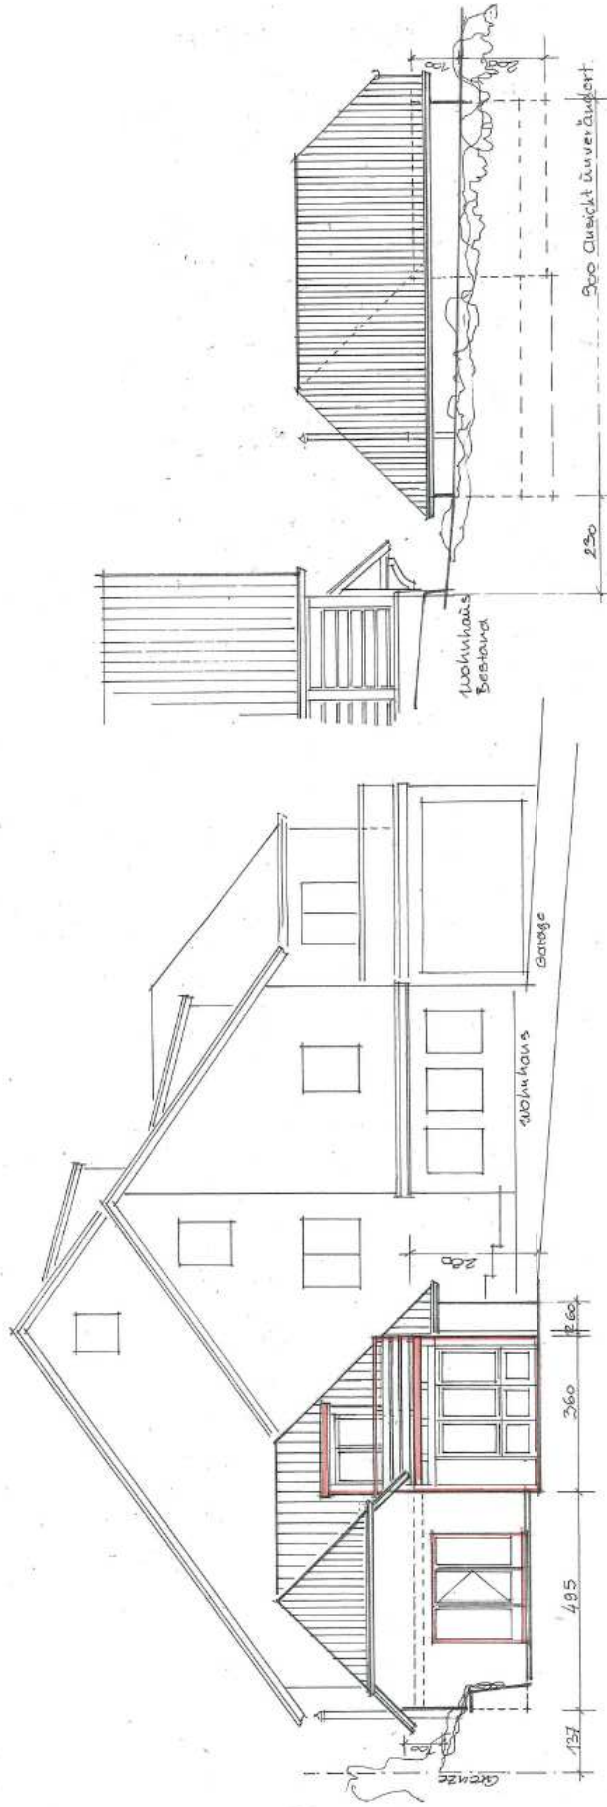




Aussicht nach Nordwesten 1:100

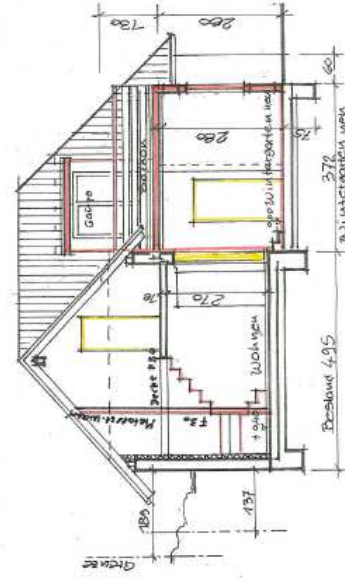


Aussicht nach Südwesten 1:100

Meersburg I

R.

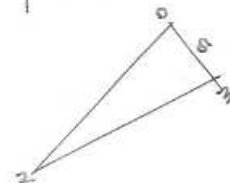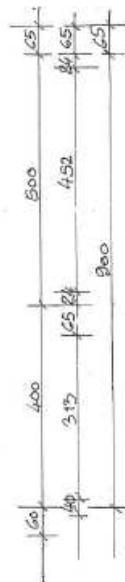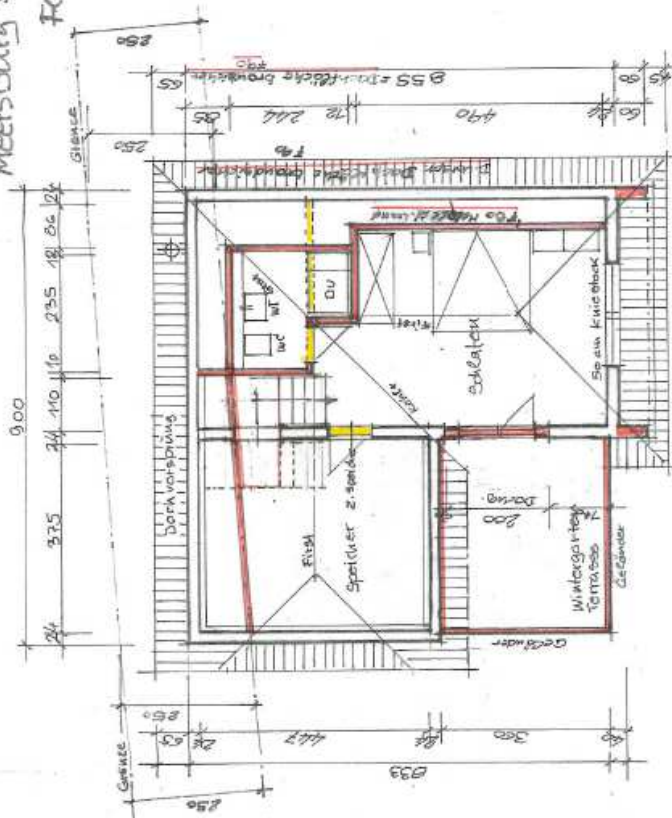

Grundriss Dachgeschoss H.1:100

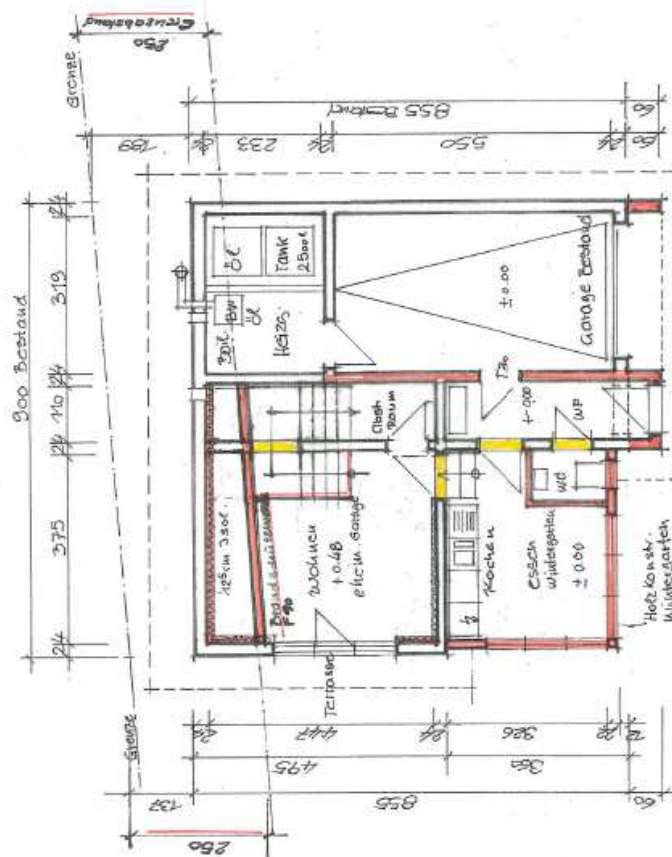

Grundriss Erdgeschoss H.1:100