


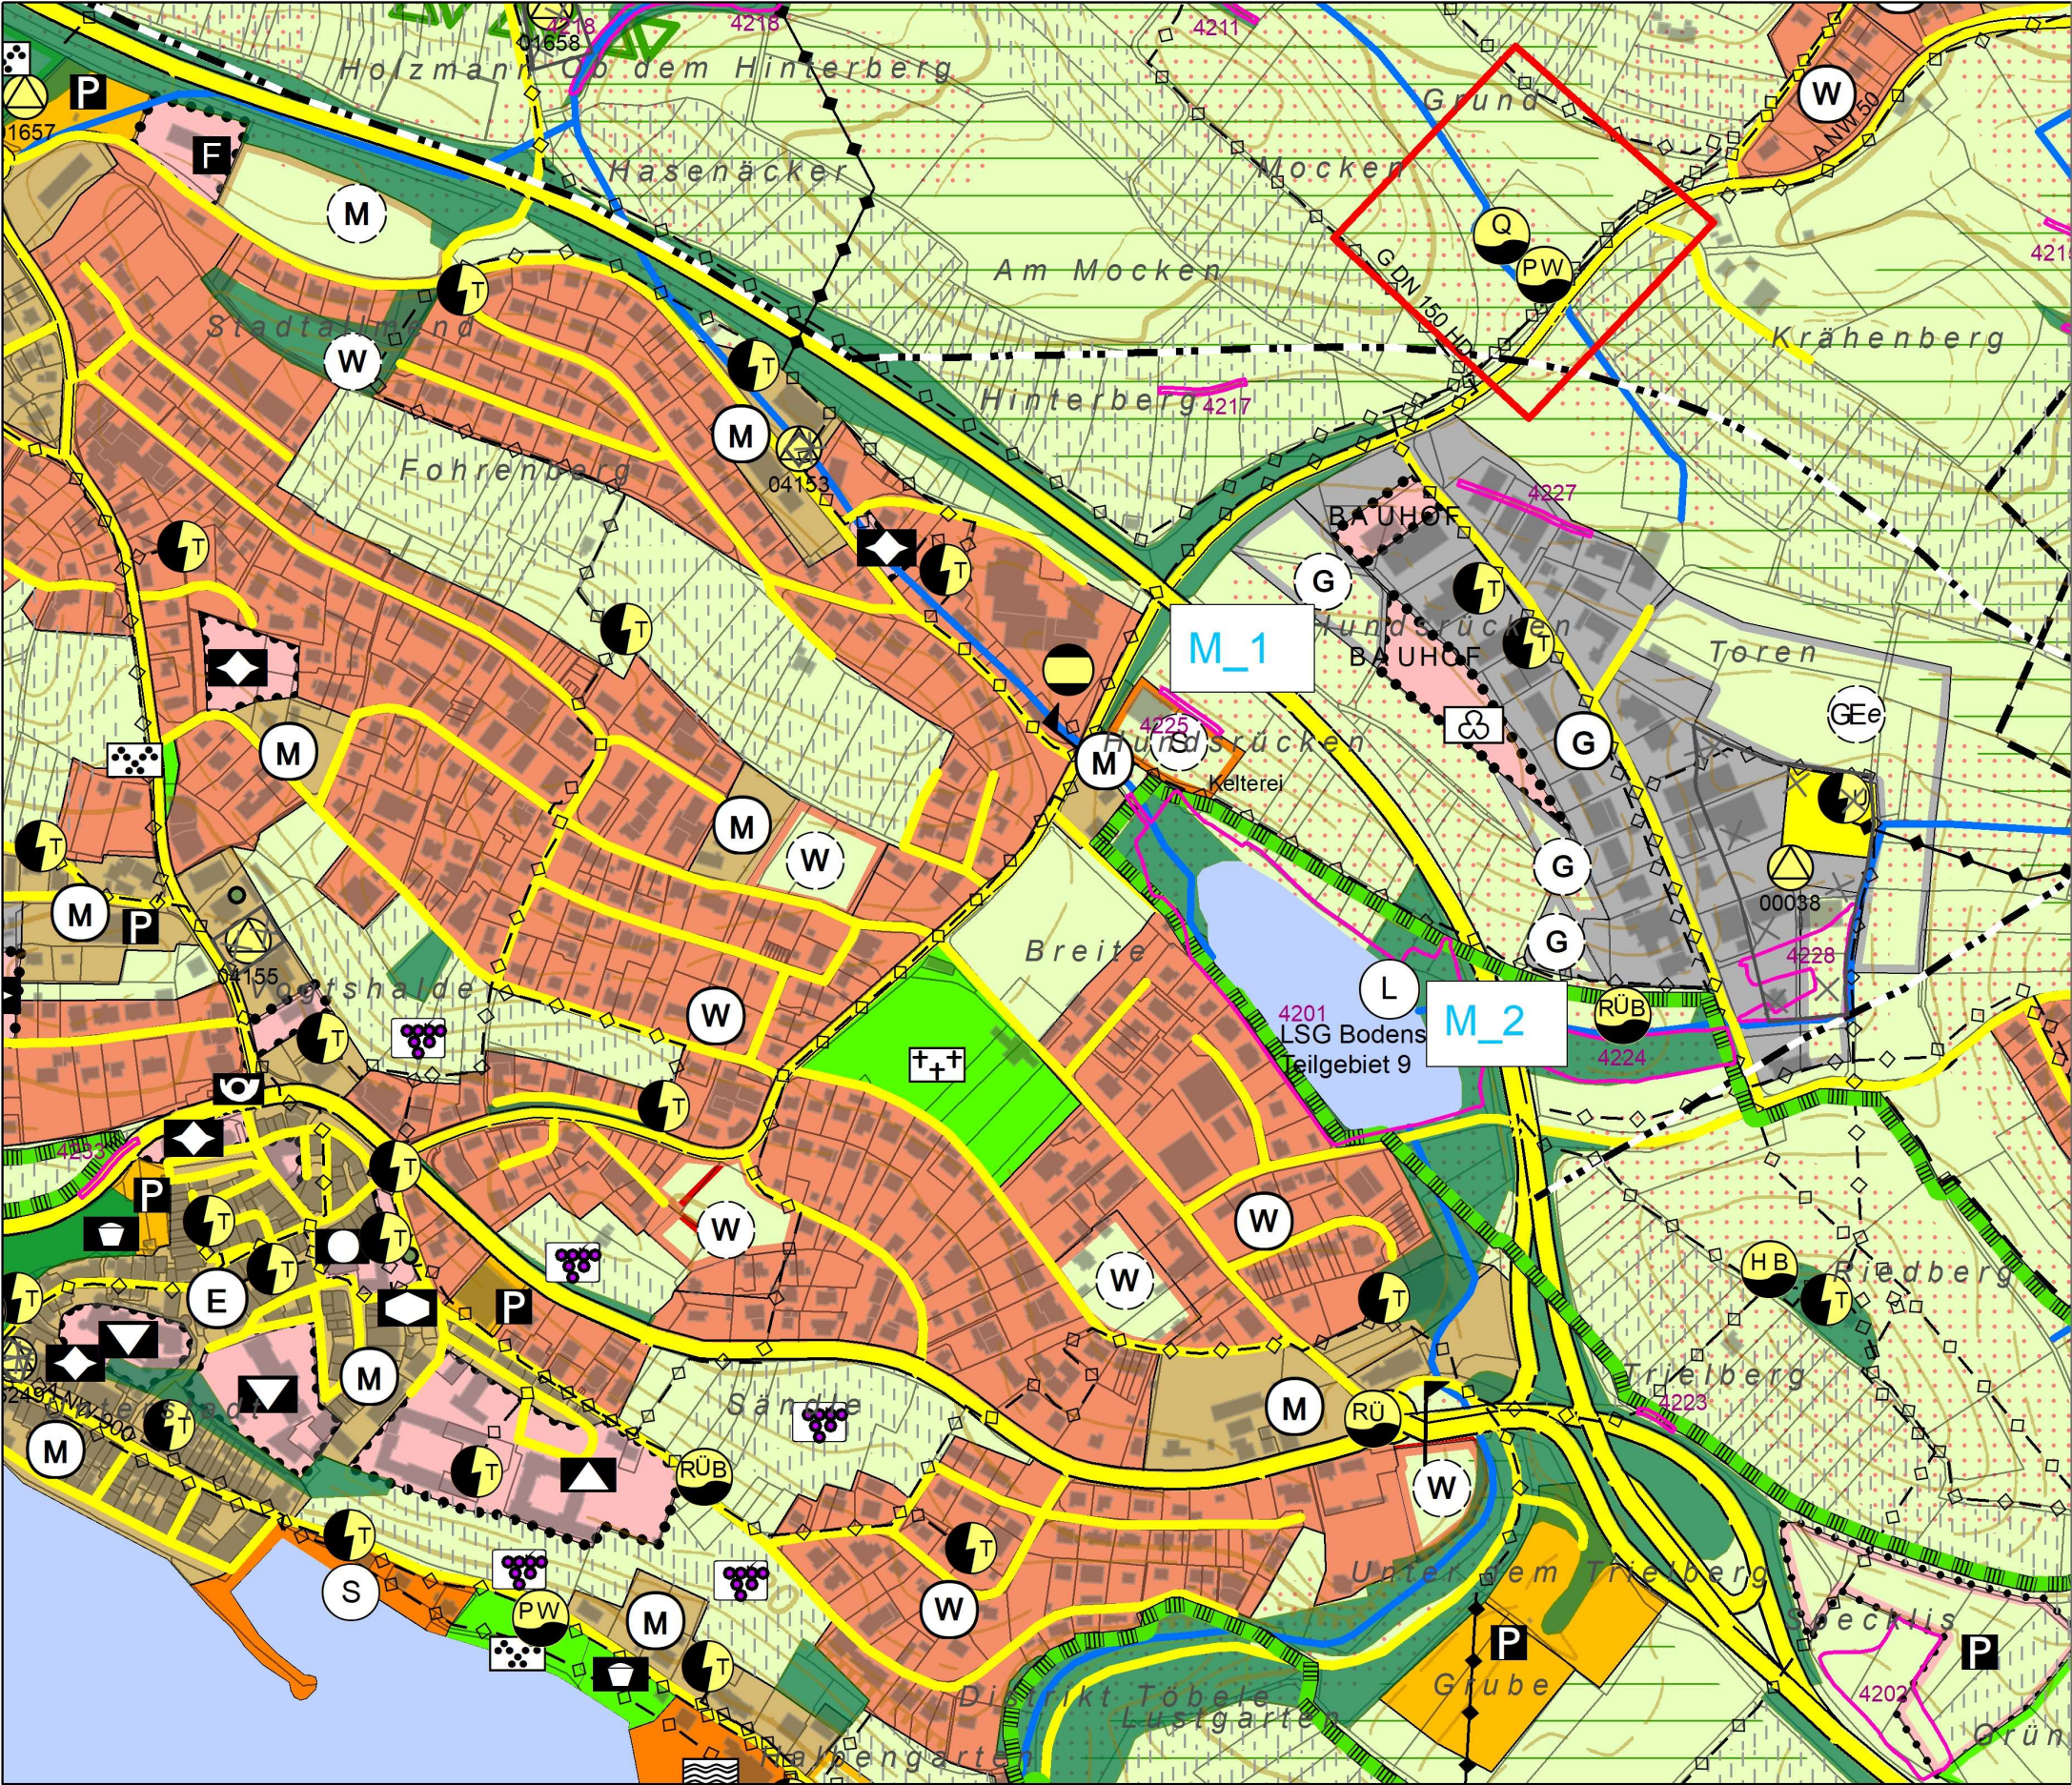

3. Teiländerung

- M_1

Neuaufnahme einer geplanten Sonderbaufläche
"Kelterei" in Meersburg mit circa 0,5 ha
- M_2

Neuaufnahme einer geplanten Gewerbefläche
"Abrundung Toren" in Meersburg mit circa 0,22 ha

Grundlage der 3. Teiländerung des Flächennutzungsplanes ist der rechtswirksame Flächennutzungsplan des Gemeindeverwaltungsverbandes Meersburg vom 02.12.2011 inklusive der 2. Änderung vom 11.04.2014.

**3. Teiländerung des Flächennutzungsplanes 2020
GVV Meersburg / Stadt Meersburg**

Datum:	05.12.2018	Maßstab:	1:5000
Gezeichnet:	be	Blattgröße:	A3
Geändert:		Blattnummer:	2_Deckblatt

JOHANN
SENNER
FREIER LANDSCHAFTSARCHITEKT
88662 ÜBERLINGEN
Tel.: 07551-9199-0 Fax: 9199-29

PLANSTATT FÜR
LANDSCHAFTSARCHITEKTUR
UMWELTPLANUNG
BDLA
BREITLESTR. 21
E-Mail: info@planstatt-senner.de