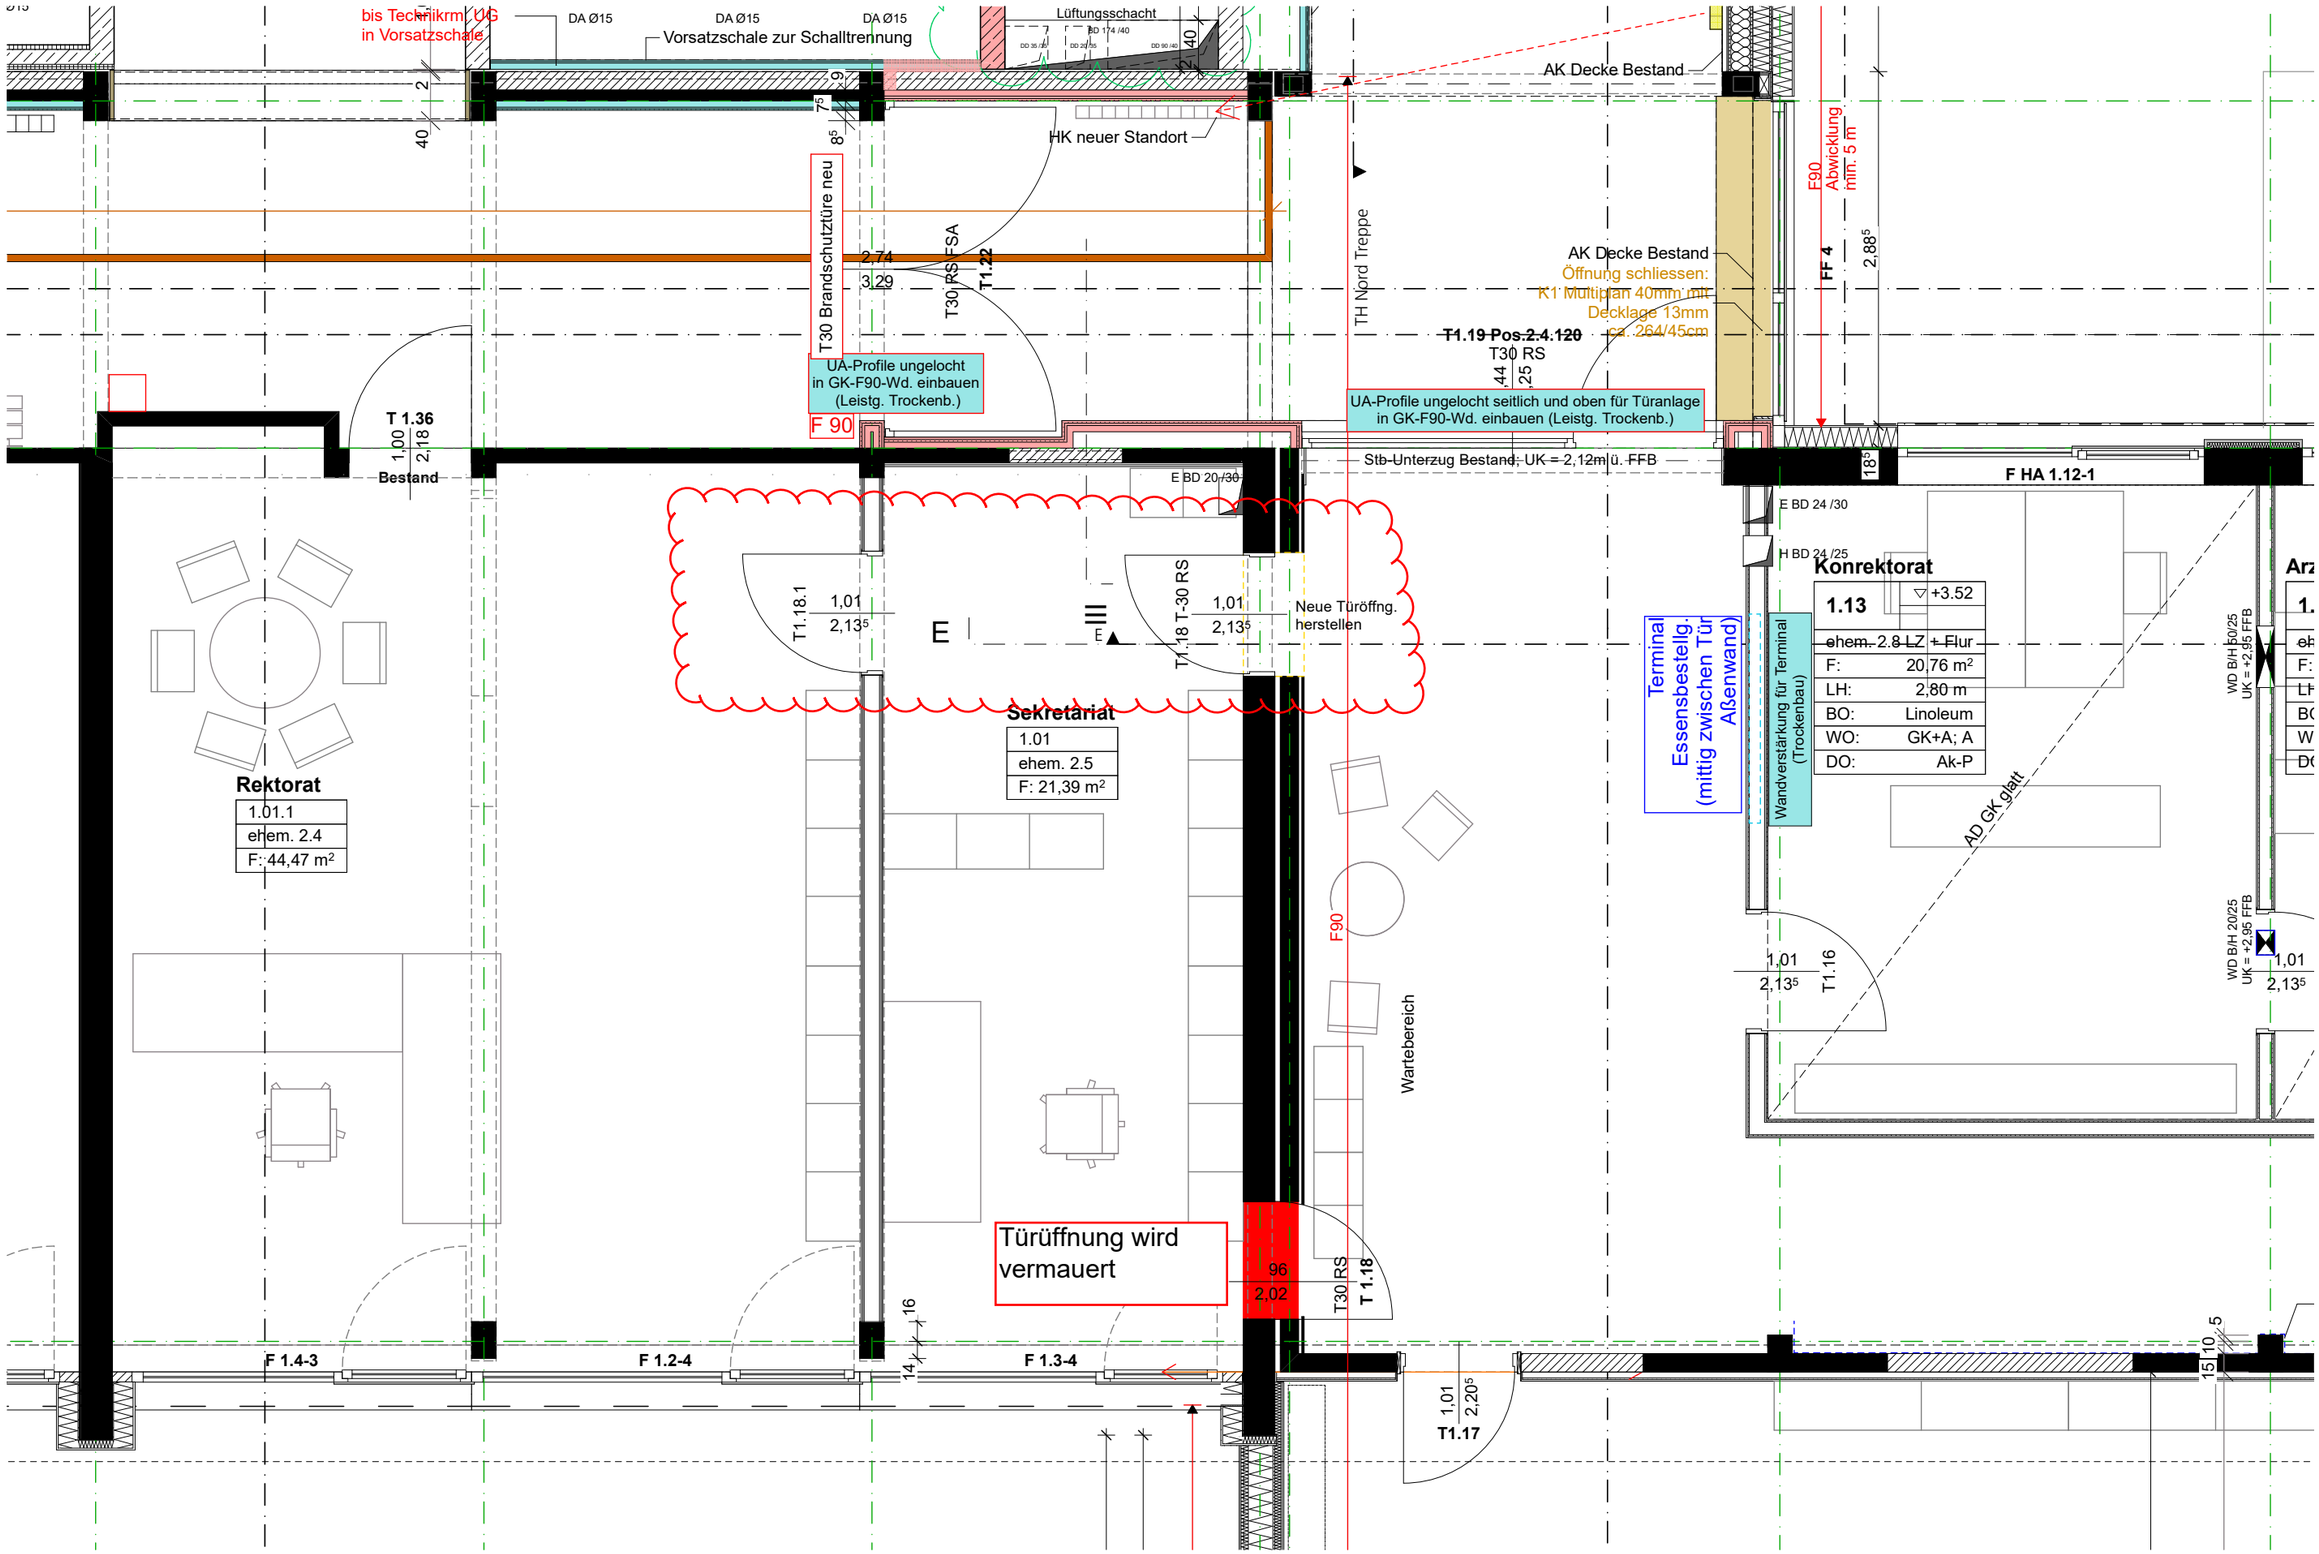

15204-2 Sommertalschule Grundrissausschnitt OG Rektorat M 1:50 2018|11|08