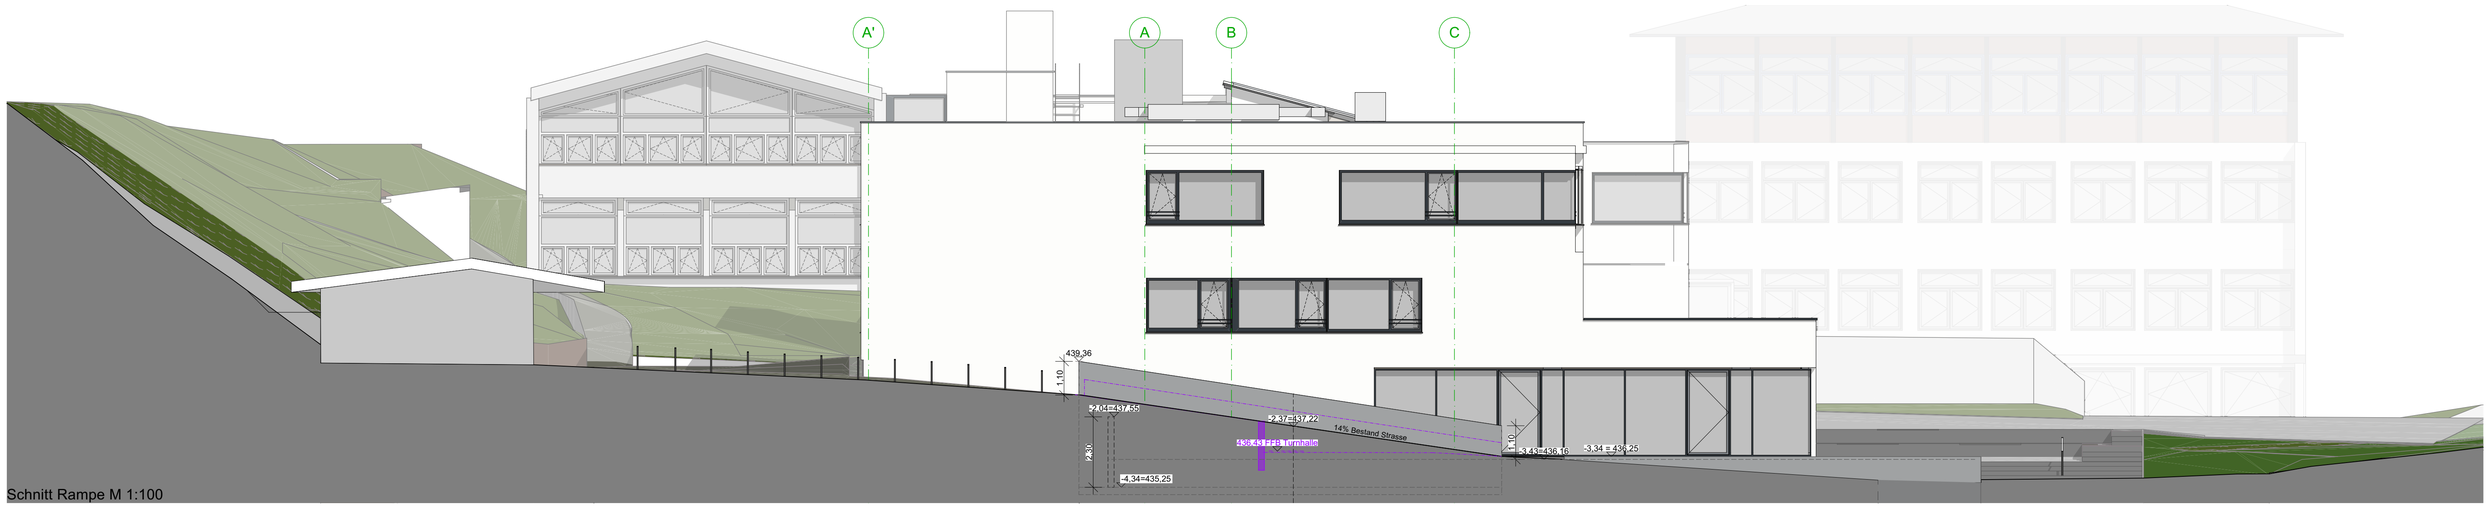

Schnitt Rampe M 1:100

Fahrrad Anlehnbügel, Belagwechsel Fahrbahn/ Abstellbereich

Bestand Eingang Sporthalle

Sichtschutzzaun Müllabstellplatz: Holzlamellen horizontal

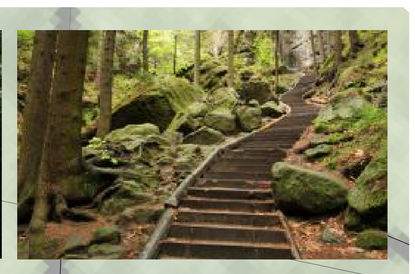

Holzsitzbänke

Granitpflaster im Segmentbogenverband

Grundriss Umgebung M 1:100

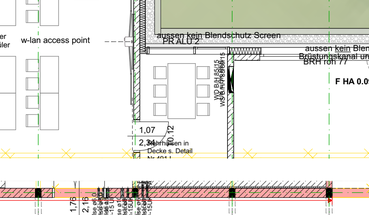

Betonplattenbelag 30x60cm

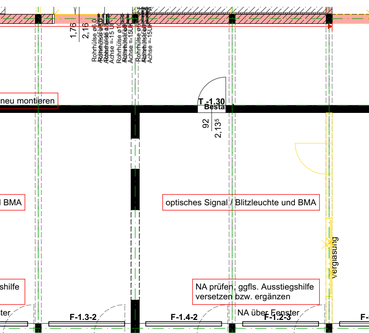

Betonplattenbelag, Gräser

Holzauflagen auf Sitzstufen

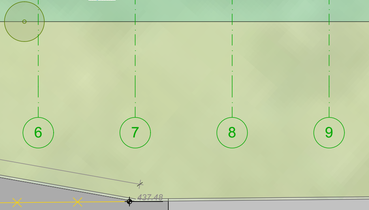

Betonfertigteil Sitzblöcke und Betonfertigteil Stufen

Materialliste

Plattenbeläge:
Vorplatz Festhalle Granit: 255,66m²
Vorplatz Mensa Betonpflaster: 140,62m²
seitl. Festhalle best. Platten 16,50m²
Turnhalle Nord best. Platten 20,02m²

Asphalt:
Rampe: 93,34m²
Platz Turnhalle: 226,50m²
Lagerplatz: 43,20m²
neuer Weg Nord: 48,07m²
Pausenhof: 71,19m²
seitl. Festhalle best. Platten 16,50m²

Randsteine:
Pausenhof Bestand 18,50m

Winkelsteine:
seitl. Festhalle 12,22m
Lagerplatz Nord 14,50m

Einlaufschächte: 4 Stk.

Sitzflächen Holz: 17,25m²

Rinnen:
Schwerlast 5,70m
Schwerlast 4,77m
Platz Mensa 1 5,95m
Platz Mensa 2 11,70m

Sitzstufen Betonfertigteile
7Stk. 99 x 200 x 45cm
4Stk. 99 x 200 x 45cm mit Vertiefung
1Stk. 99 x 69,5 x 45cm
1Stk. 99 x 97,5 x 45cm
1Stk. 99 x 165 x 45cm
1Stk. 99 x 176,5 x 45cm

Freitreppenstufen Betonfertigteile
2 Stk. 195 x 110 x 15
1 Stk. 195 x 110 x 30
1 Stk. 195 x 110 x 45
1 Stk. 99 x 110 x 15
1 Stk. 99 x 110 x 30

Betonstufen:
6 Stk. 15 x 32 x 3,85m 23,10m
4 Stk. 15 x 32 x 5,25m 25,30m

Fahrradanlehnbügel
12Stk.

Handläufe
2Stk

Zaun
Metall mit Holzleisten
mit 2 flügligem Tor
24,5 lfm, h=2m

Lageplan Umgebung 1:100 15204-BA2-5-010_

Maßangaben der Tür- und Fensterhöhen, Fensterbrüstungen, Fenster- und Türstürze beziehen sich grundsätzlich auf **OK FFB**.
Alle Maße sind verantwortlich zu prüfen! Sämtliche Unstimmigkeiten sind der Bauleitung unverzüglich mitzuteilen und das weitere Vorgehen abzustimmen.

Grundsätzlich gelten die Architektenpläne nur in Verbindung mit den Plänen der Fachplaner.
Alle tragenden und konstruktiven Bauteile müssen nach geprüfter statischer Berechnung hergestellt werden.

INDEX	DATUM	ÄNDERUNGEN	GEZ.
	In Bearbeitung	Deckenhöhe Windfang	tr

VORABZUG

N

±0,00 = OK FFB = 439,59 m.ü.NN

PROJEKT
15204 Sommertalschule Meersburg
Baumaßnahme für GMS Sekundarstufe
Sommertalweg 21, 88709 Meersburg

BAUHERR
Stadt Meersburg
Marktplatz 1, 88709 Meersburg

PLANUNG
mmp diplomingenieure architekten
müller + marcus - planungsbüro gmbh
im bahnhof
88690 uhldingen-mühlhofen
fon. 07556 9204-60 e-mail. info@mmp-architekten.de
fax. 07556 9204-64 internet. www.mmp-architekten.de

LEISTUNGSPHASE Ausführungsplanung

PLANINHALT Lageplan Umgebung 1:100

MASSSTAB	GEZ.	DATUM	PLAN-NR. _ INDEX
1:100	tr	19.03.2019	15204-BA2-5-010_