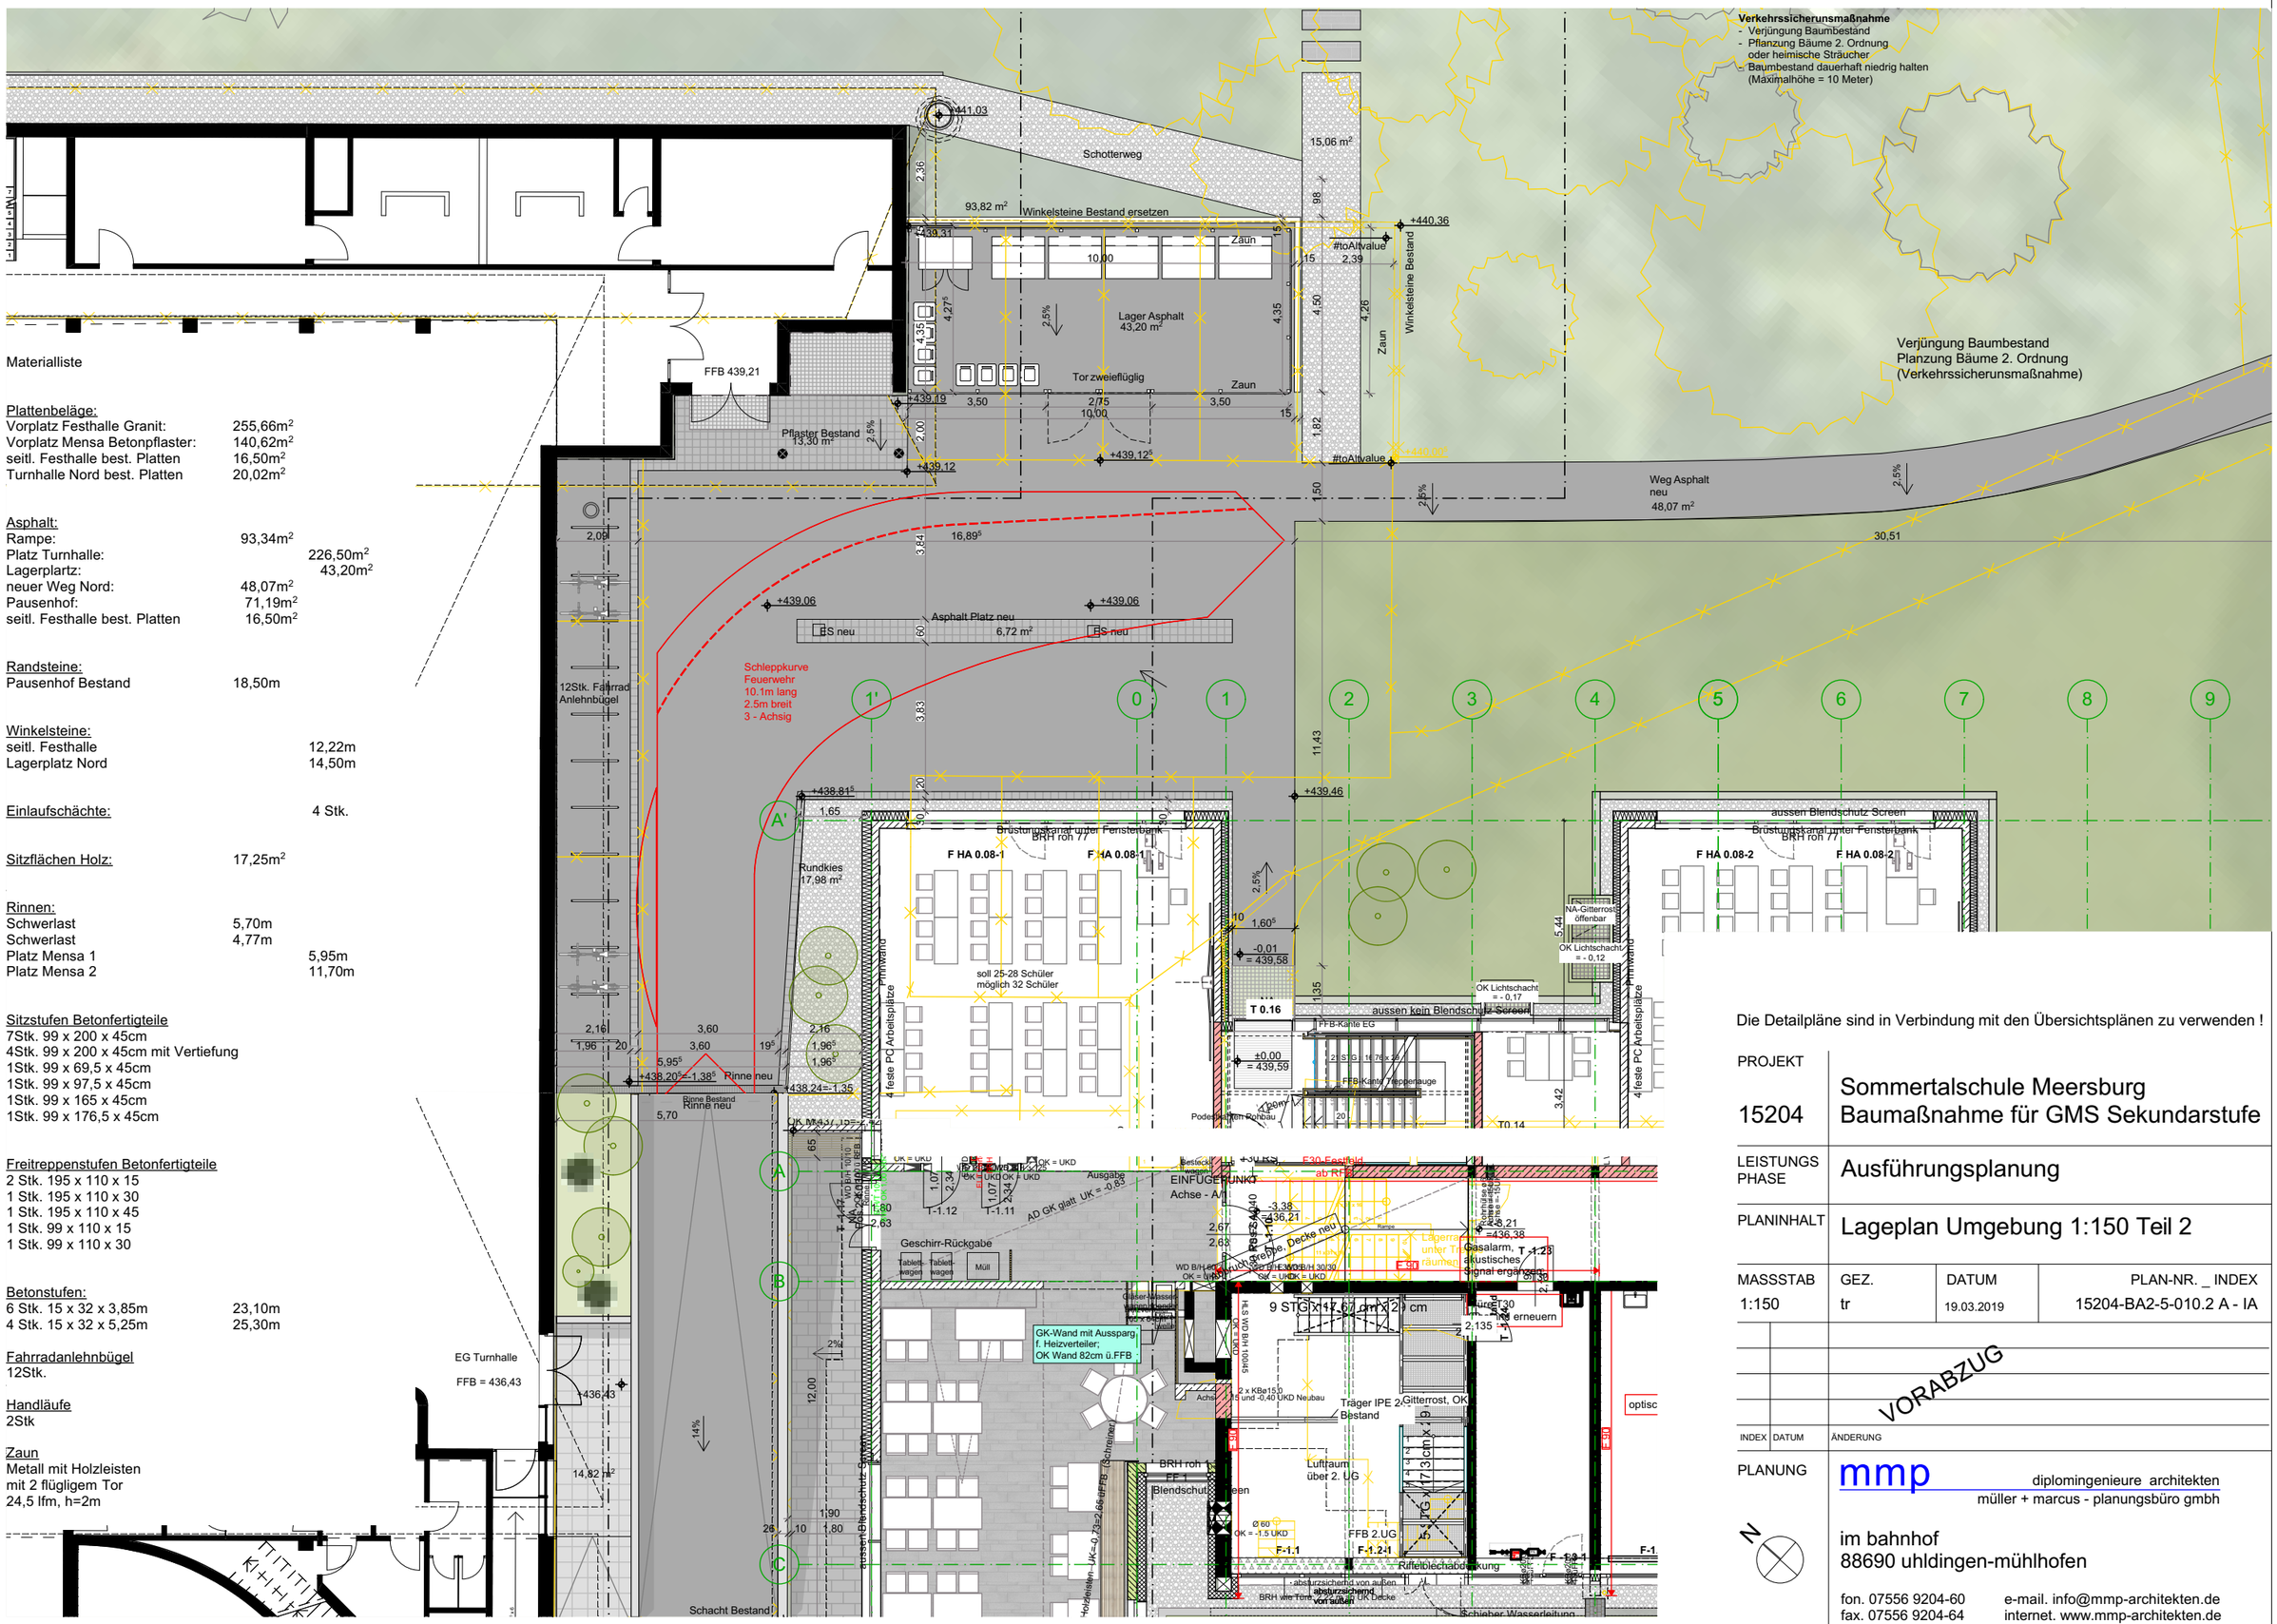


Die Detailpläne sind in Verbindung mit den Übersichtsplänen zu verwenden !

PROJEKT 15204	Sommertalschule Meersburg Baumaßnahme für GMS Sekundarstufe
LEISTUNGS PHASE	Ausführungsplanung
PLANINHALT	Lageplan Umgebung 1:150 Teil 2

MASSSTAB	GEZ.	DATUM	PLAN-NR. _ INDEX
1:150	tr	19.03.2019	15204-BA2-5-010.2 A - IA

VORABZUG

INDEX	DATUM	ÄNDERUNG

PLANUNG
mmp diplomingenieure architekten
müller + marcus - planungsbüro gmbh
im bahnhof
88690 uhldingen-mühlhofen
fon. 07556 9204-60 e-mail. info@mmp-architekten.de
fax. 07556 9204-64 internet. www.mmp-architekten.de