

Schnitt Rampe M 1:100



Fahrrad Anlehnbügel, Belagwechsel




Bestand Eingang Sporthalle



Sichtschutzzaun Müllabstellplatz: Holzlamellen horizontal



Stellstufenweg

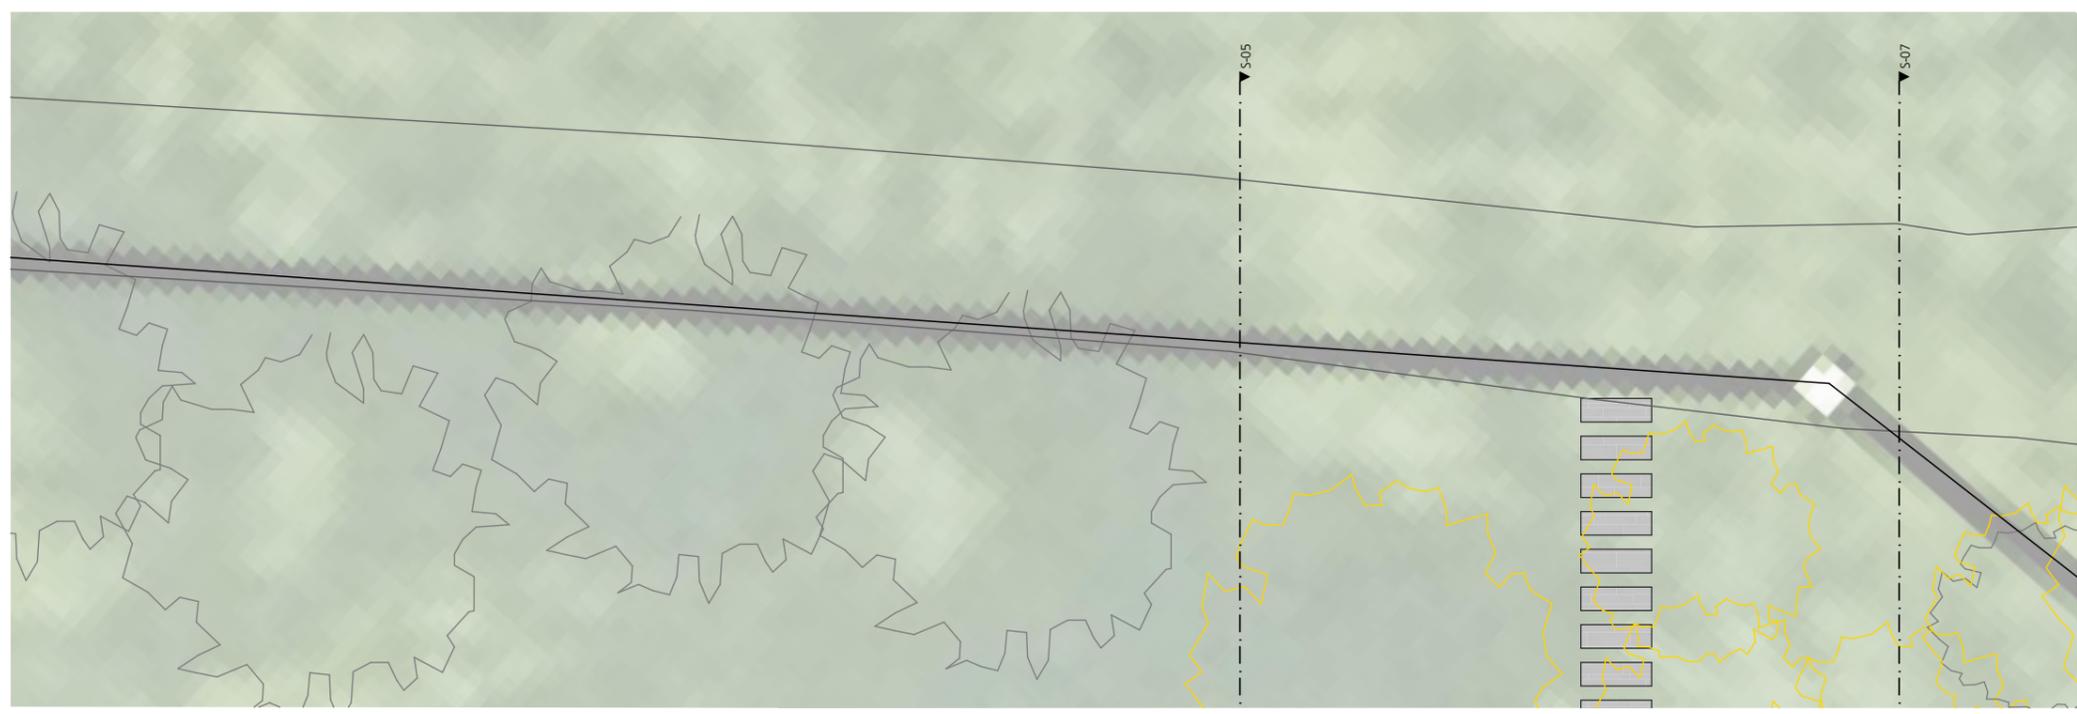

PROJEKT	Sommertalschule Meersburg		
15204	Baumaßnahme für GMS Sekundarstufe		
LEISTUNGS PHASE	Ausführungsplanung		
PLANINHALT	Lageplan Umgebung 1:150 Teil 3		
MASSTAB	GEZ.	DATUM	PLAN-NR. _ INDEX
1:150	tr	19.03.2019	15204-BA2-5-010.3
INDEX	DATUM	ÄNDERUNG	
PLANUNG			
	im bahnhof 88690 uhdingen-mühlhofen fon. 07556 9204-60 e-mail. info@mmp-architekten.de fax. 07556 9204-64 internet. www.mmp-architekten.de		

VORABZUG