


Grundriss Obergeschoss

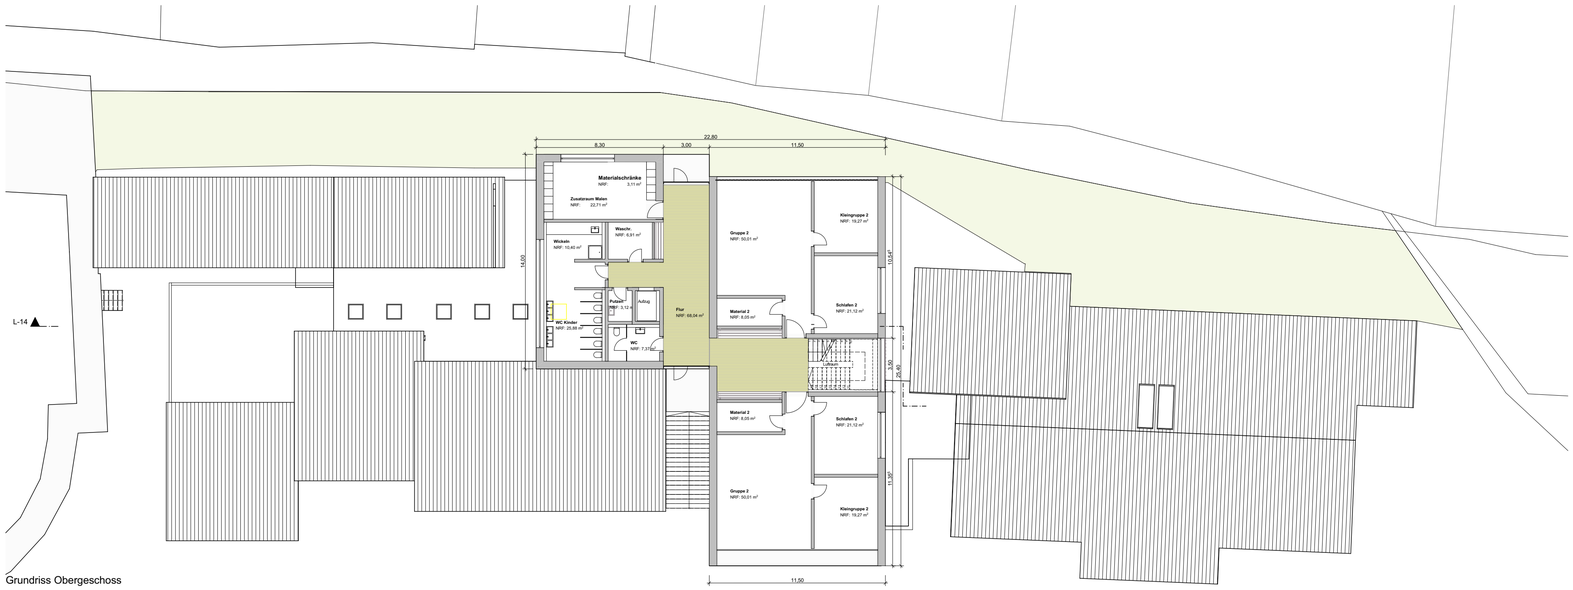

Grundriss Erdgeschoss

Perspektive




Perspektive




Perspektive



Schnitt 1

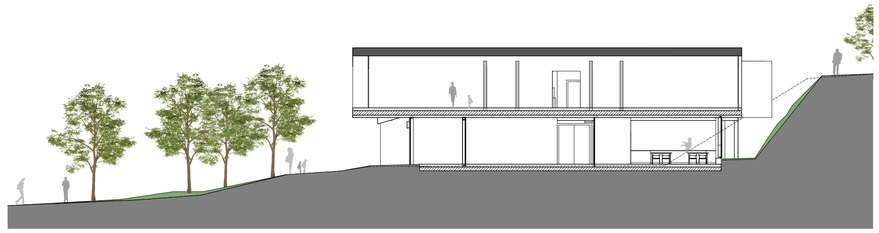

Schnitt 2

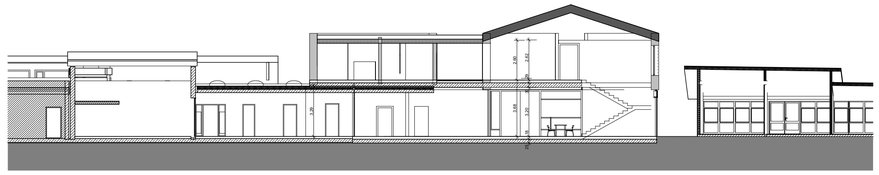

PROJEKT			
18241	Meersburg - Erweiterung KiGa im Sommertal		
LEISTUNGS PHASE	LPH 02/03		
PLANINHALT	Version 9 EG, OG, Schnitt, Perspektive		
MASSSTAB	GEZ.	DATUM	PLAN-NR. _ INDEX
1:200	tr	04.09.2019	18241-A-LPH-2-111_

VORABZUG

DATUM	ÄNDERUNG	INDEX

PLANUNG

mmp diplomingenieure architekten
müller + marcus - planungsbüro gmbh

im bahnhof
88690 uhldingen-mühlhofen

fon. 07556 9204-60 e-mail. info@mmp-architekten.de
fax. 07556 9204-64 internet. www.mmp-architekten.de