


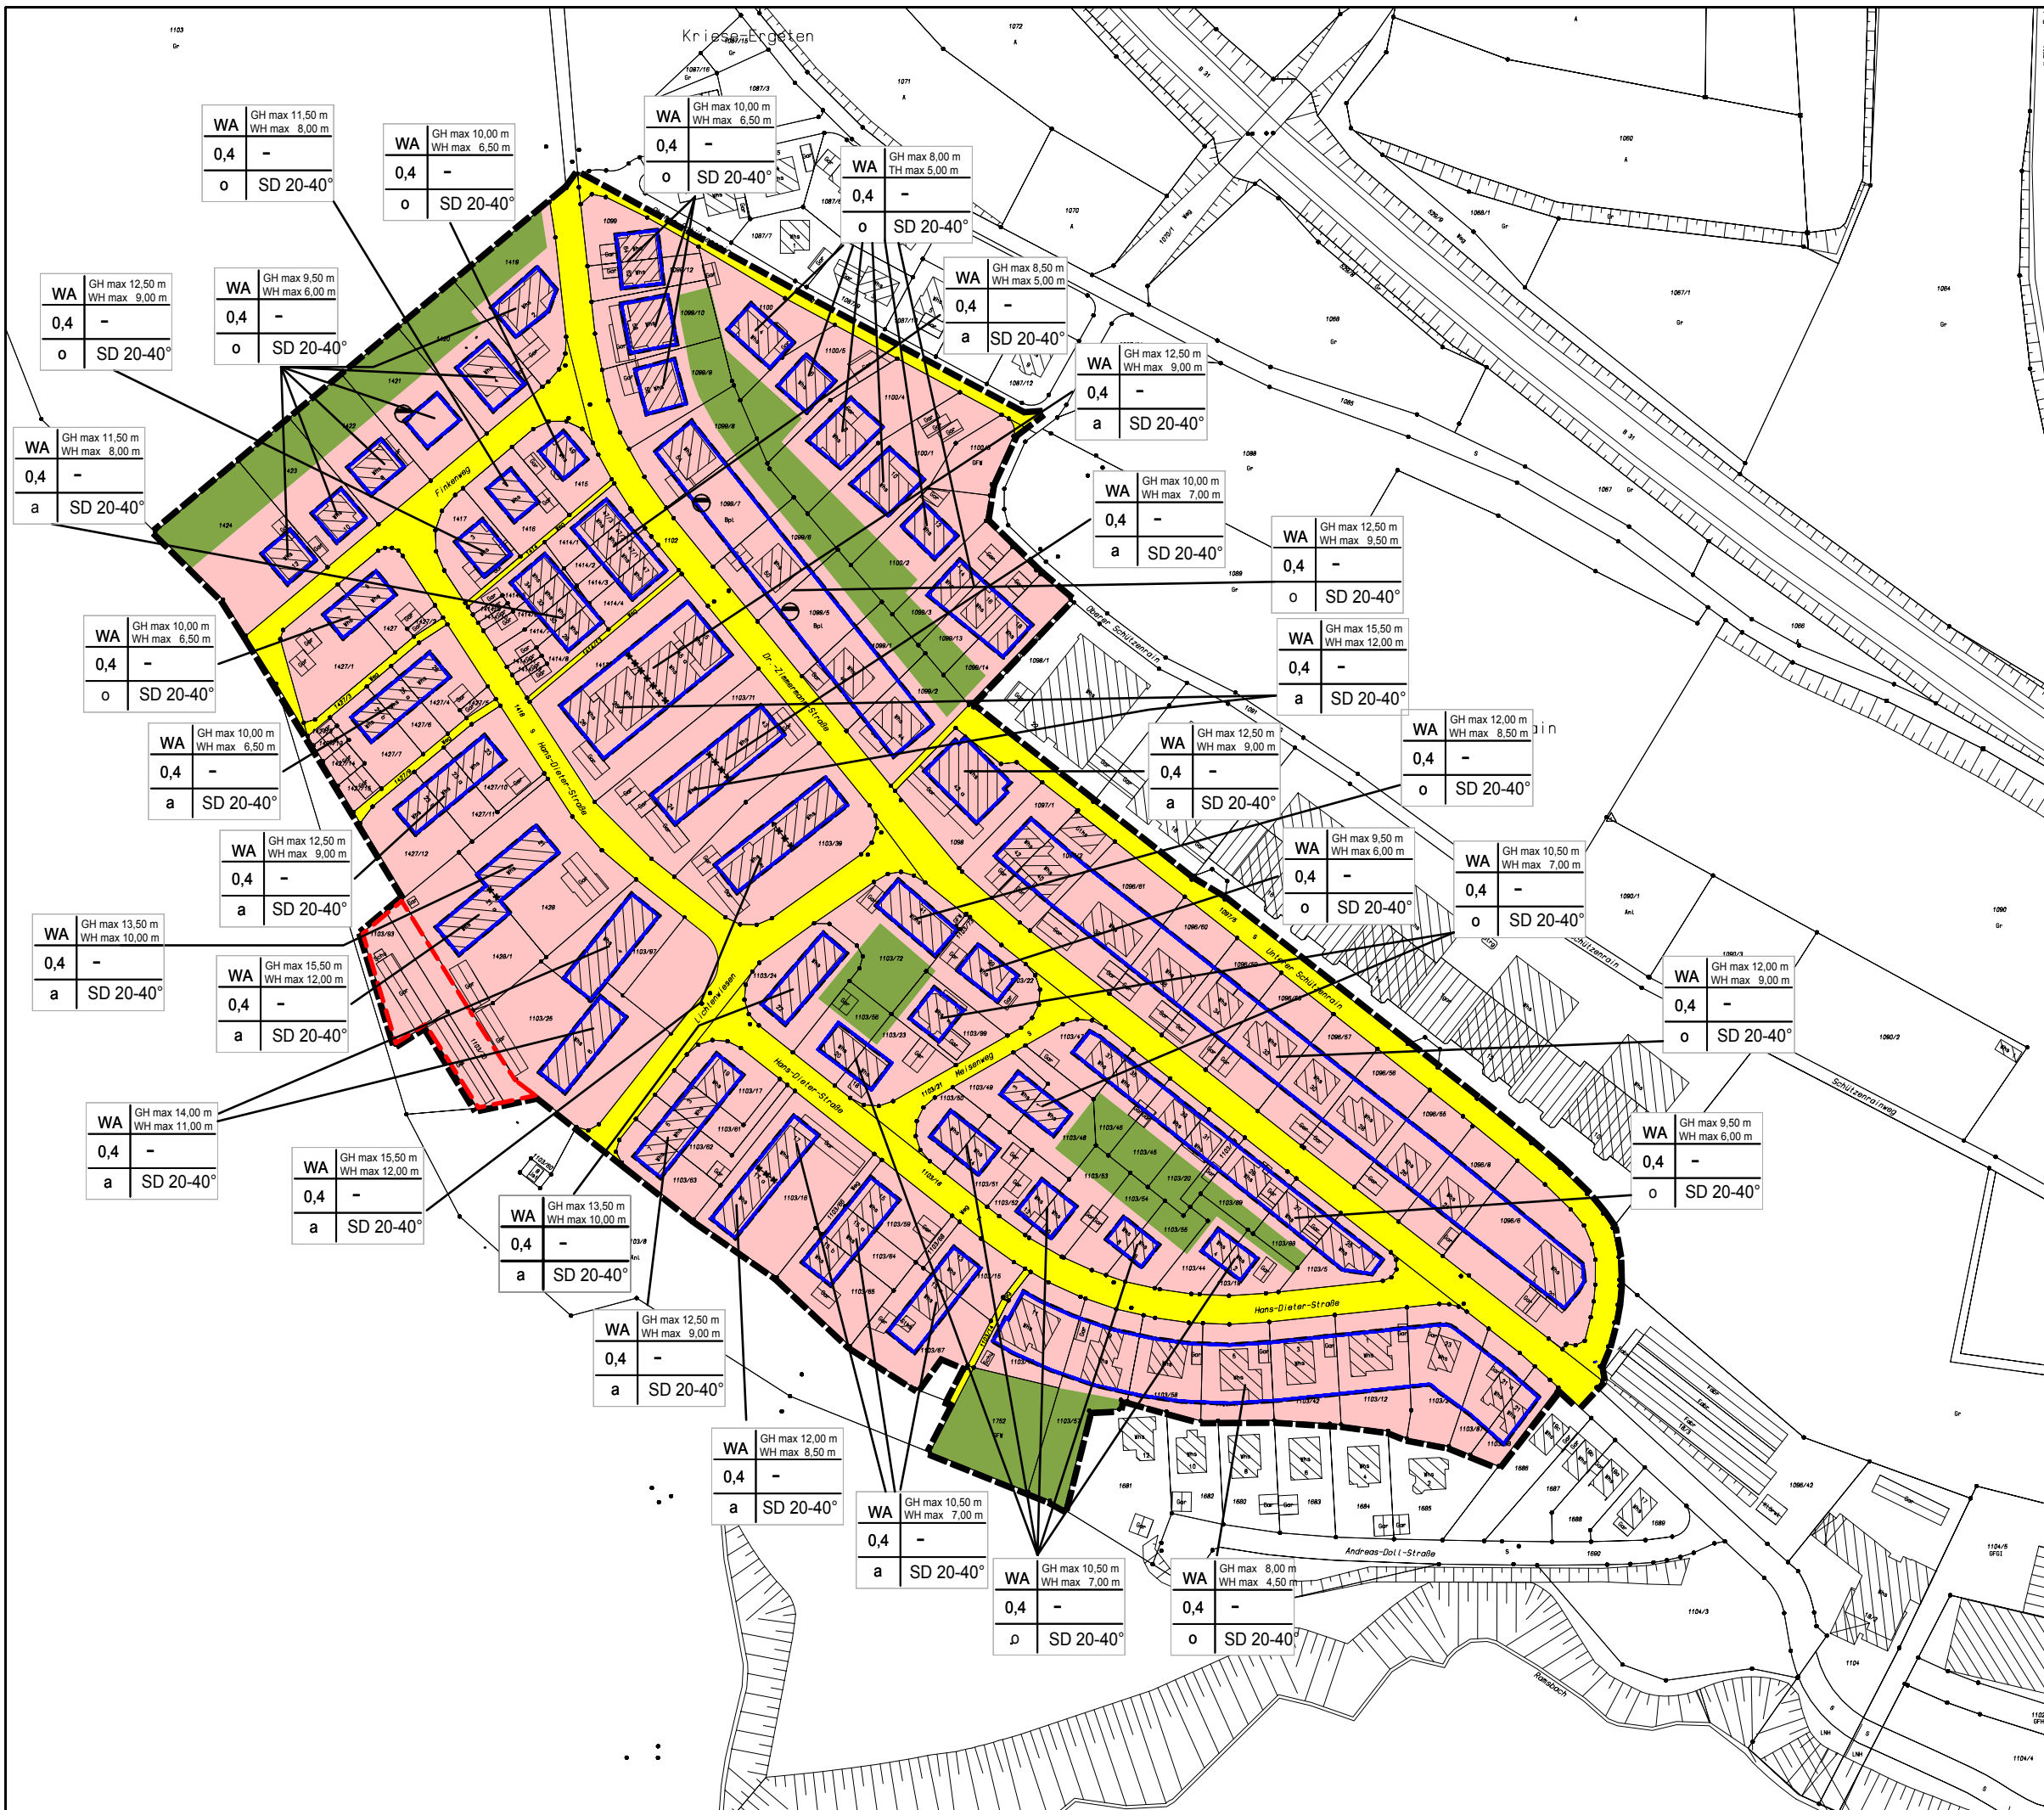

Legende

Art und Maß der baulichen Nutzung

WA	Allgemeines Wohngebiet
0,4	Grundflächenzahl GRZ
GHmax	maximale Gebäudehöhe
WHmax	maximale Wandhöhe
SD	Satteldach (siehe örtl. Bauvorschriften)

Überbaubare Grundstücksfläche

	Baugrenze
--	-----------

Bauweise

o	Offene Bauweise, nur Einzelhäuser und Doppelhäuser zulässig
a	abweichende Bauweise (siehe Textteil)

Grünfläche

	private Grünfläche
--	--------------------

Verkehrsflächen

	Fläche für Stellplätze + Garagen
	Öffentliche Verkehrsflächen

Sonstige Festsetzungen

	Grenze des räumlichen Geltungsbereichs des Bebauungsplans
	Retentionsmulde (siehe Textteil)
	Abgrenzung unterschiedlicher Festsetzungen

Nutzungsschablone

Baugebiet	maximale Gebäudehöhe
Grundflächenzahl	maximale Wandhöhe
Bauweise	Dachform /-neigung

Ausfertigung

Der zeichnerische Inhalt dieses Bebauungsplans stimmt mit dem Satzungsbeschluss des Gemeinderats der Stadt Meersburg vom überein.

Ausgefertigt:
Meersburg, den

Bürgermeister

STADT MEERSBURG

2. ÄNDERUNG DES BEBAUUNGSPLANS
"LICHTENWIESE - SCHÜTZENRAIN"

M 1 / 2000 30. Juni 2020

PLANUNGSBÜRO SCHULER GMBH
BURGWEG 18

72818 **TROCHTELFINGEN**