


Schnitt A-A

WK 2 / alt
 $J = 500 \text{ m}^3$
 wird rückgebaut

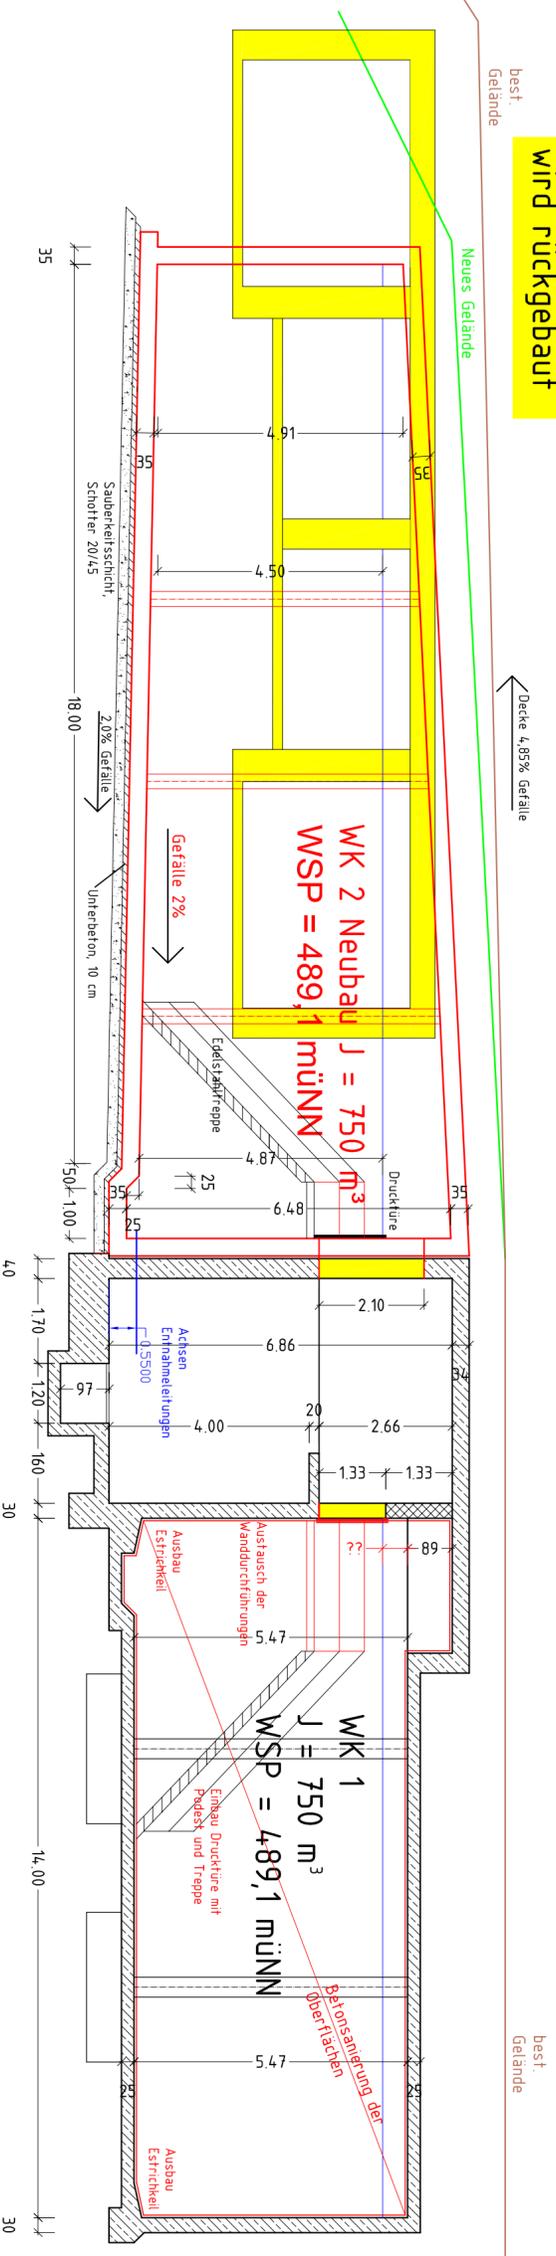

Anerkannt, den
 die Bauherrschaft

Auftraggeber:
STADTWERK AM SEE
 Stadtwerk am See GmbH & Co. KG
 Kohlungrstraße 7/1
 88065 Friedrichsdorf

Entwurfsbearbeitung:
Ingenleure GmbH
 Planung, Bau und Betrieb wasserwirtschaftlicher Anlagen
 Adalbertstraße 66, 72379 Hechingen, Tel. 07471 / 741449 FAX 07471/72385

Meersburg am Bodensee
 Erweiterung HB Triefberg Gebäudeschnitt

Meersburg am Bodensee
 Ingenieurbüro
 Gabelbach 13, 88069 Meersburg
 Gabelbach 13, 88069 Meersburg

Maßstab: 1 : 100
 Zeichnungs-Nr.: