




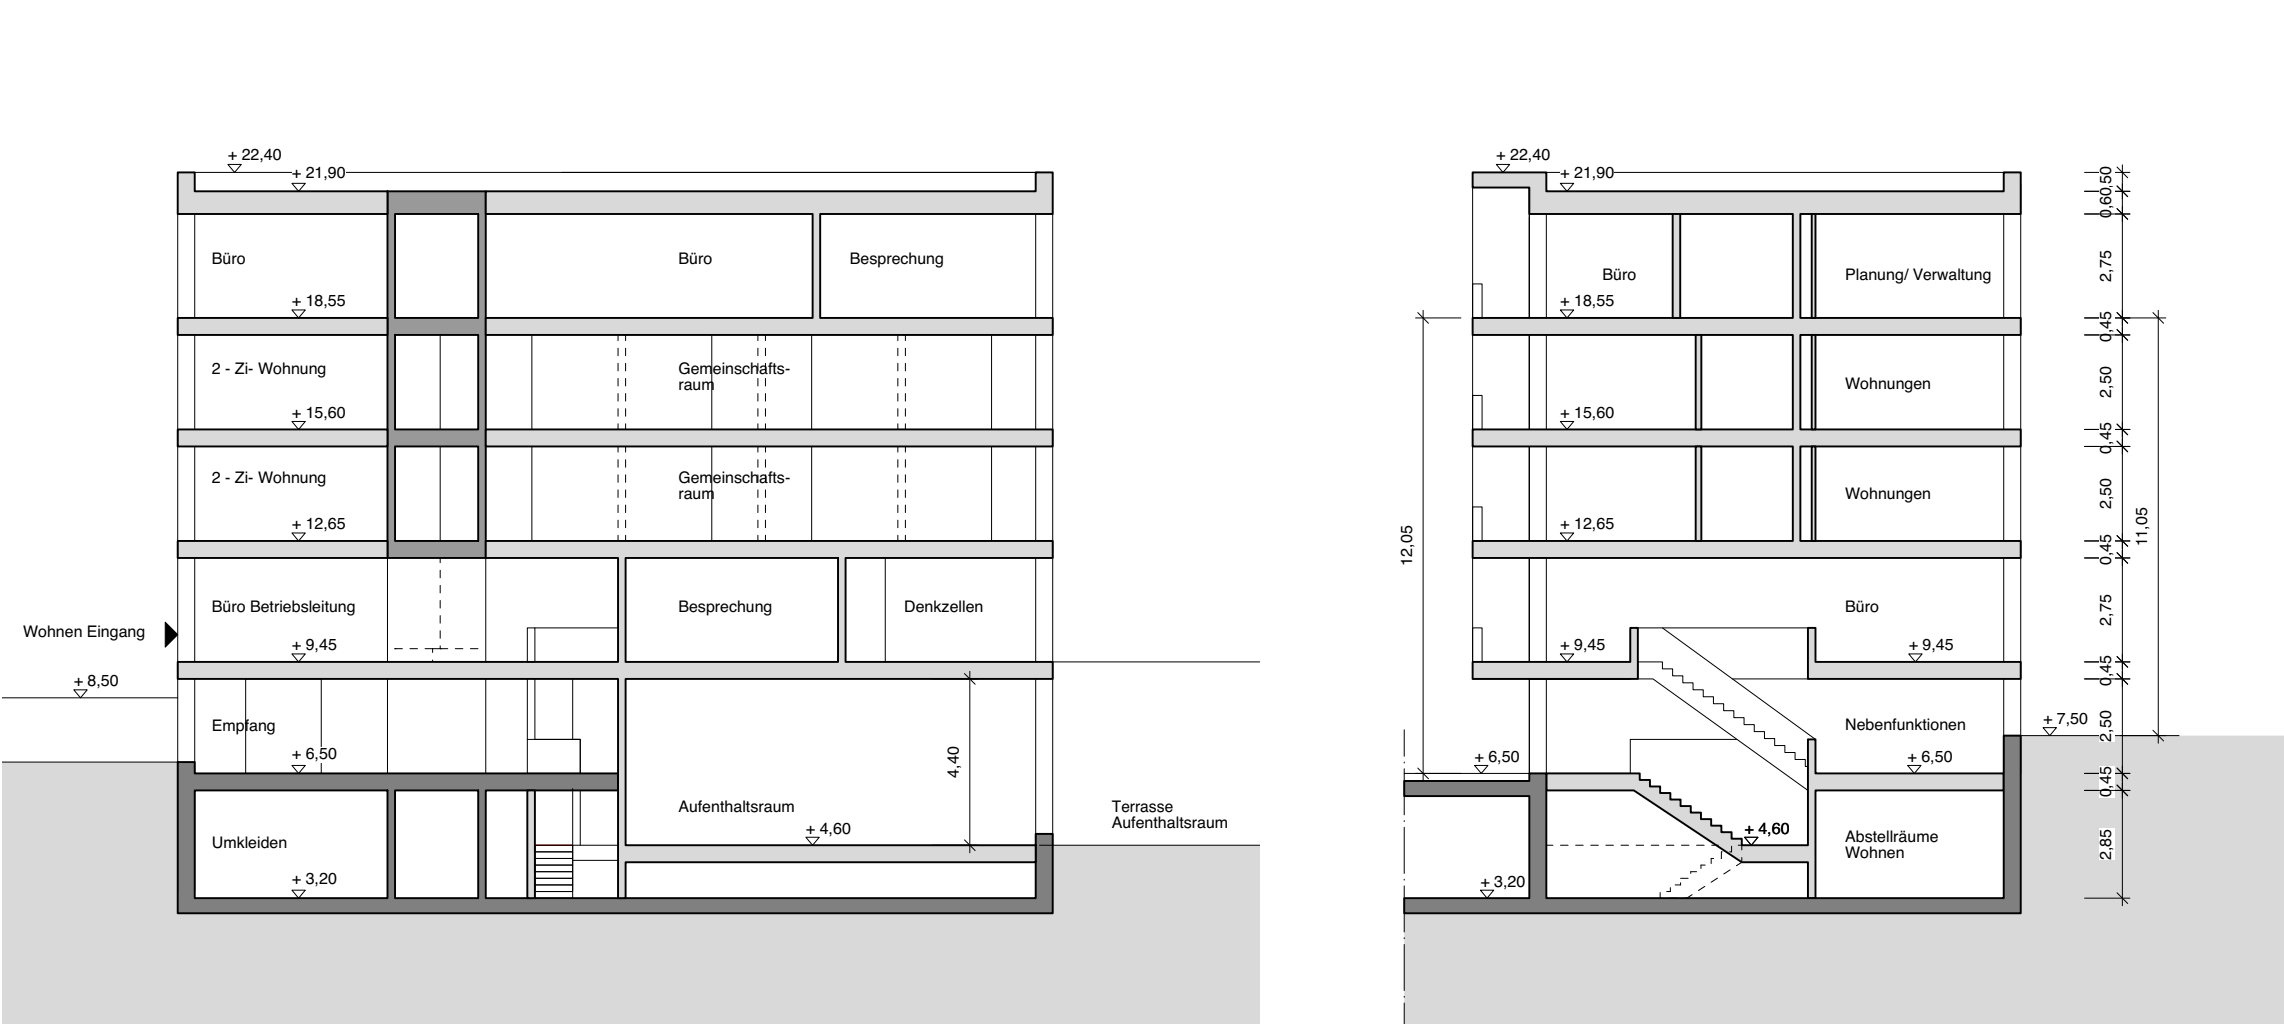


Schnitt C-C

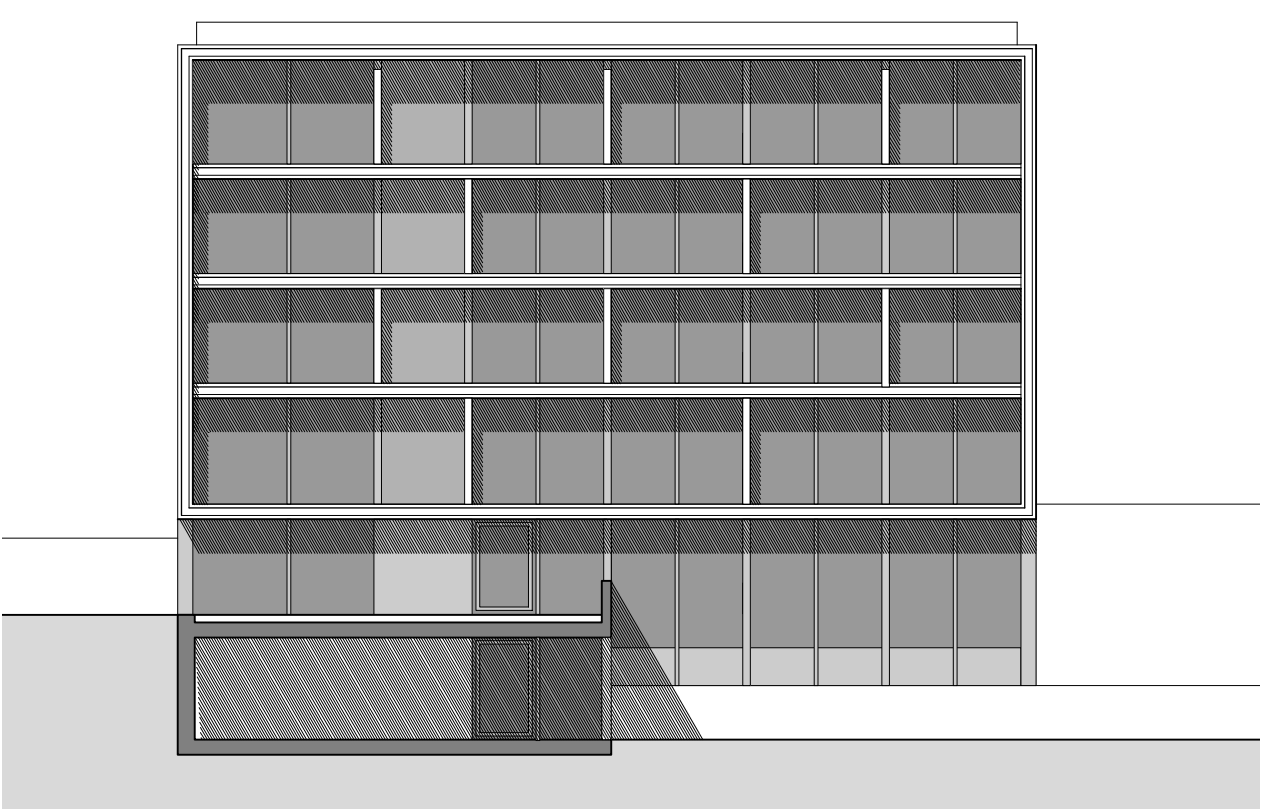


Ansicht Süd Wohnen

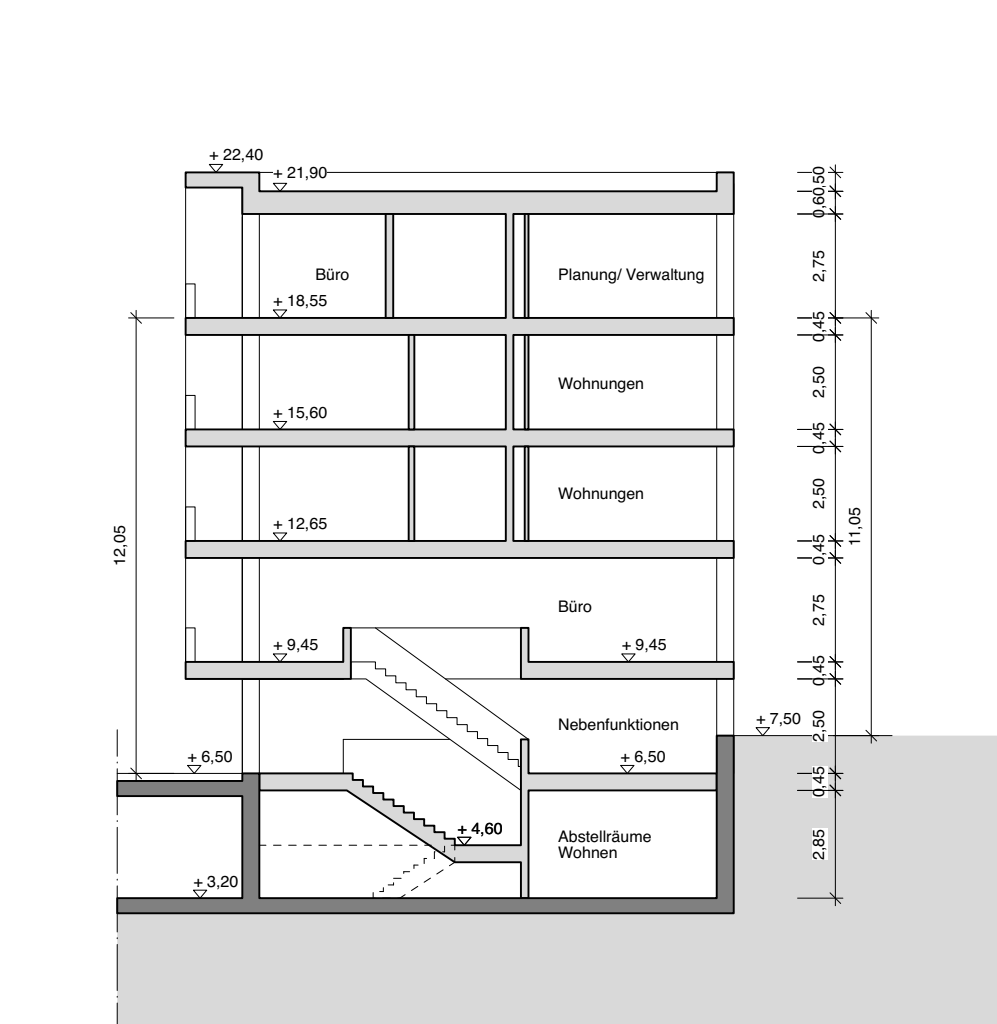


Schnitt D-D

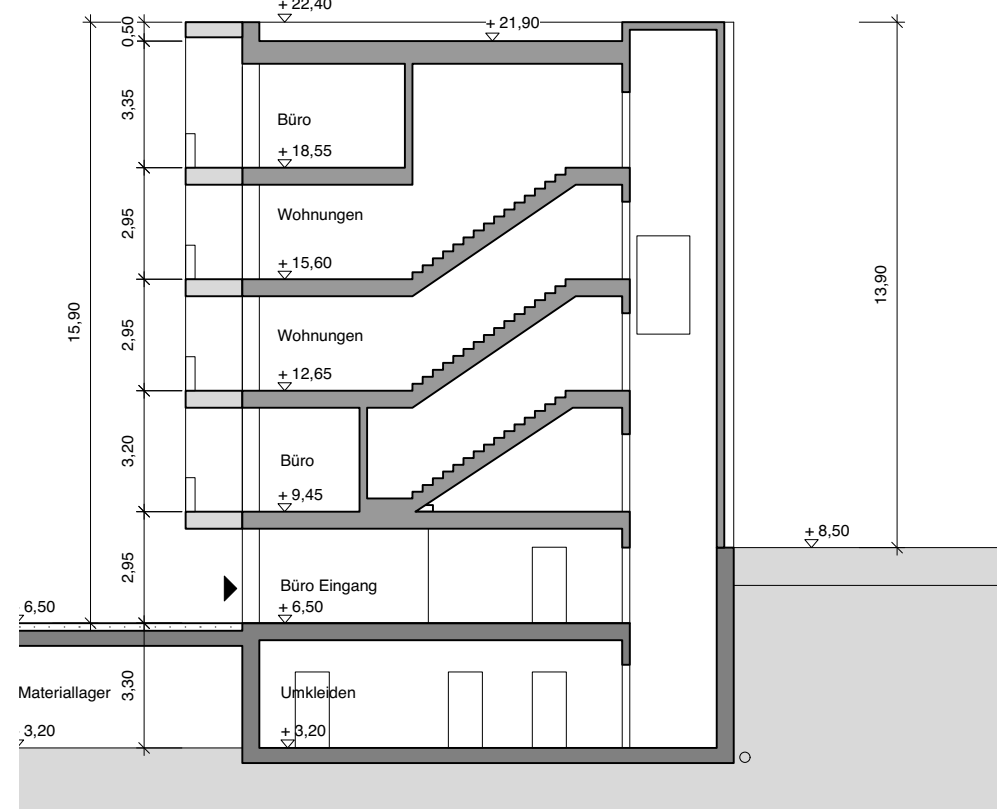


Schnitt A-A

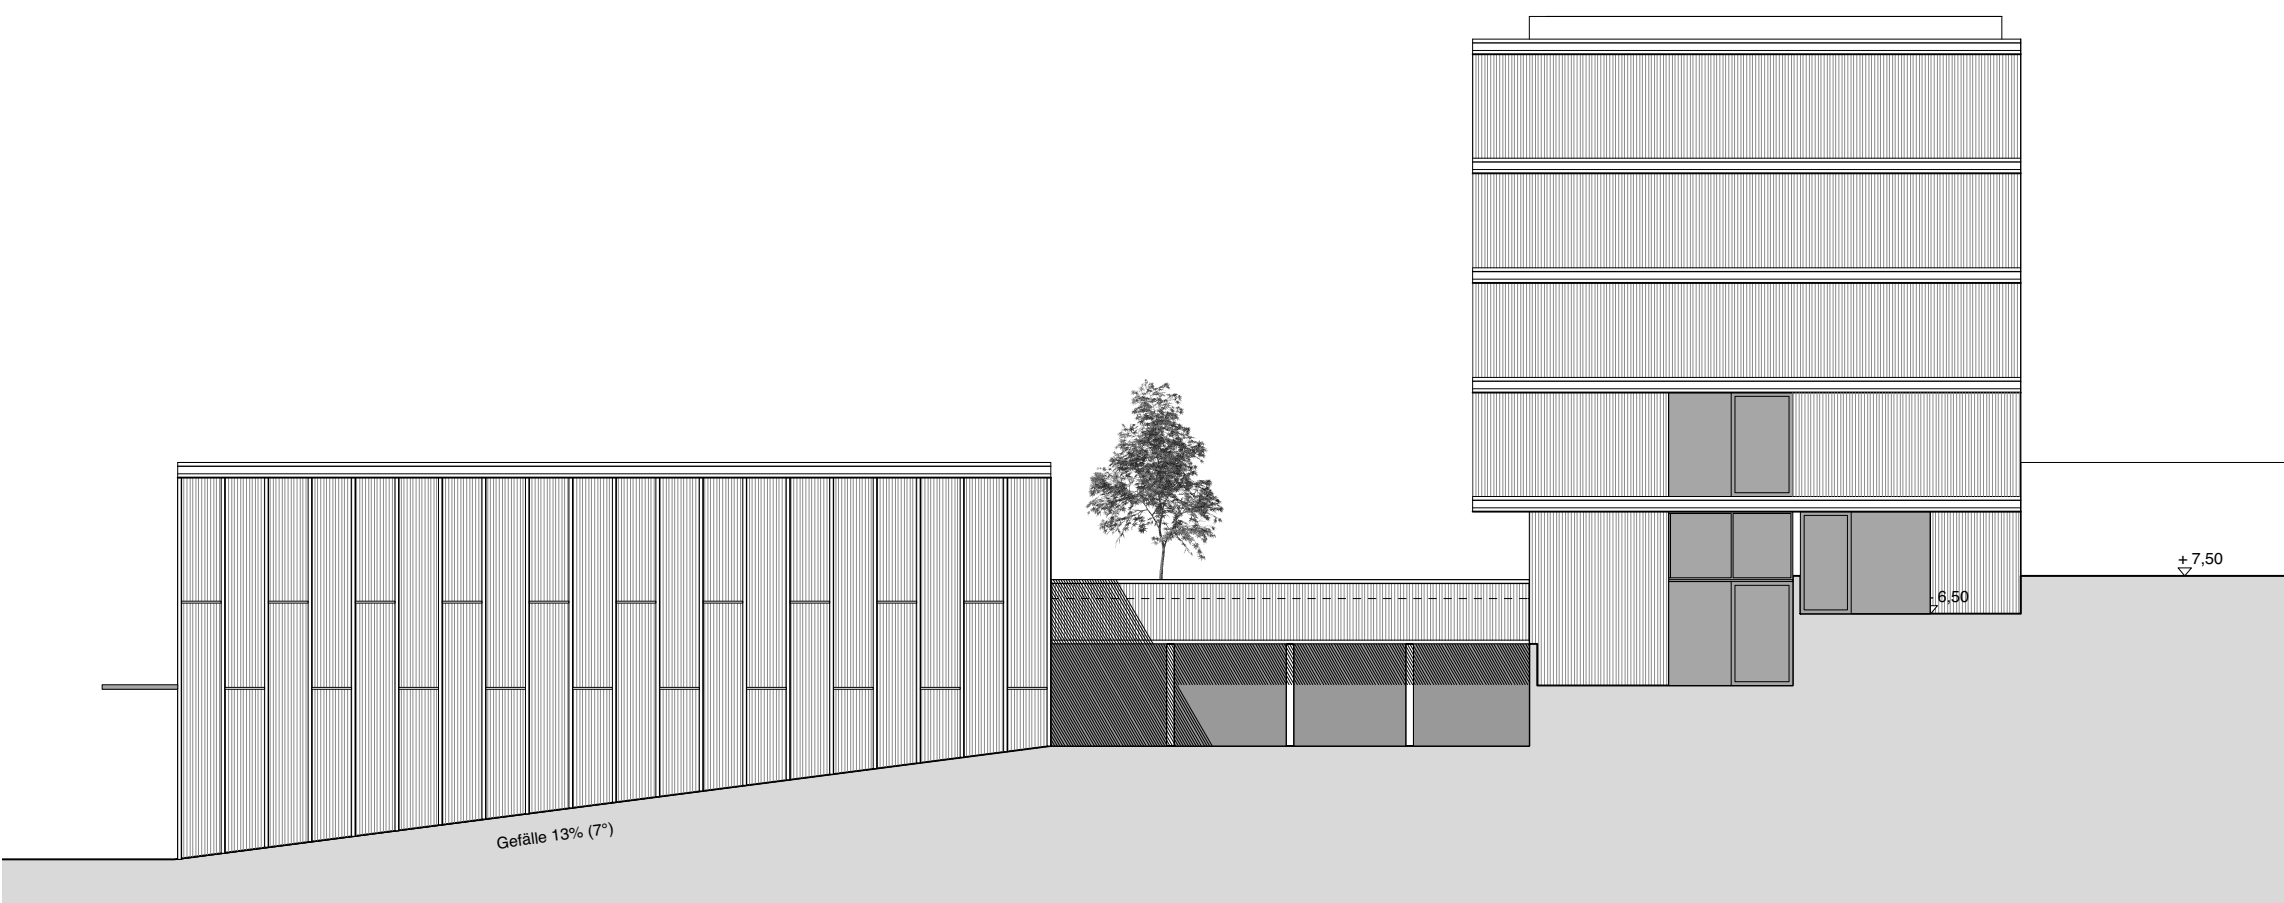


Ansicht Ost

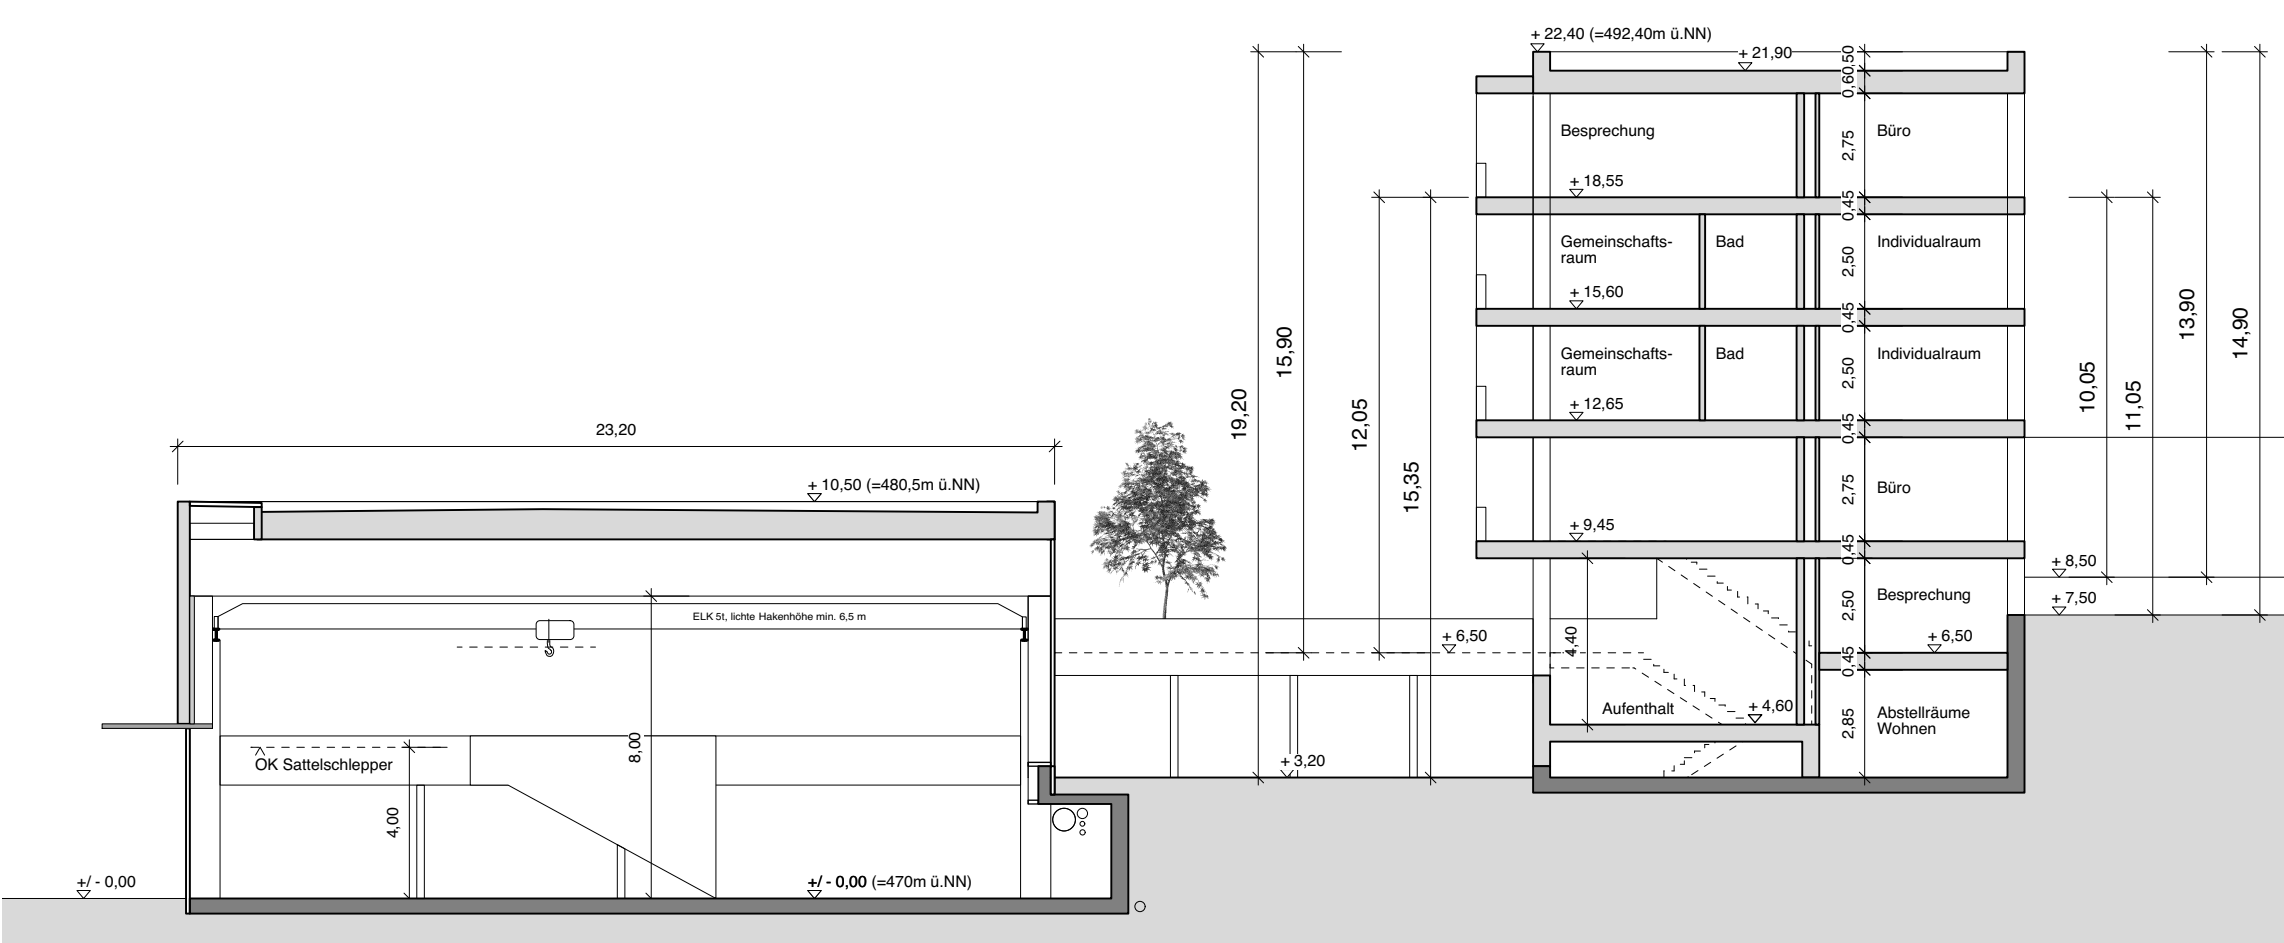


Schnitt B-B

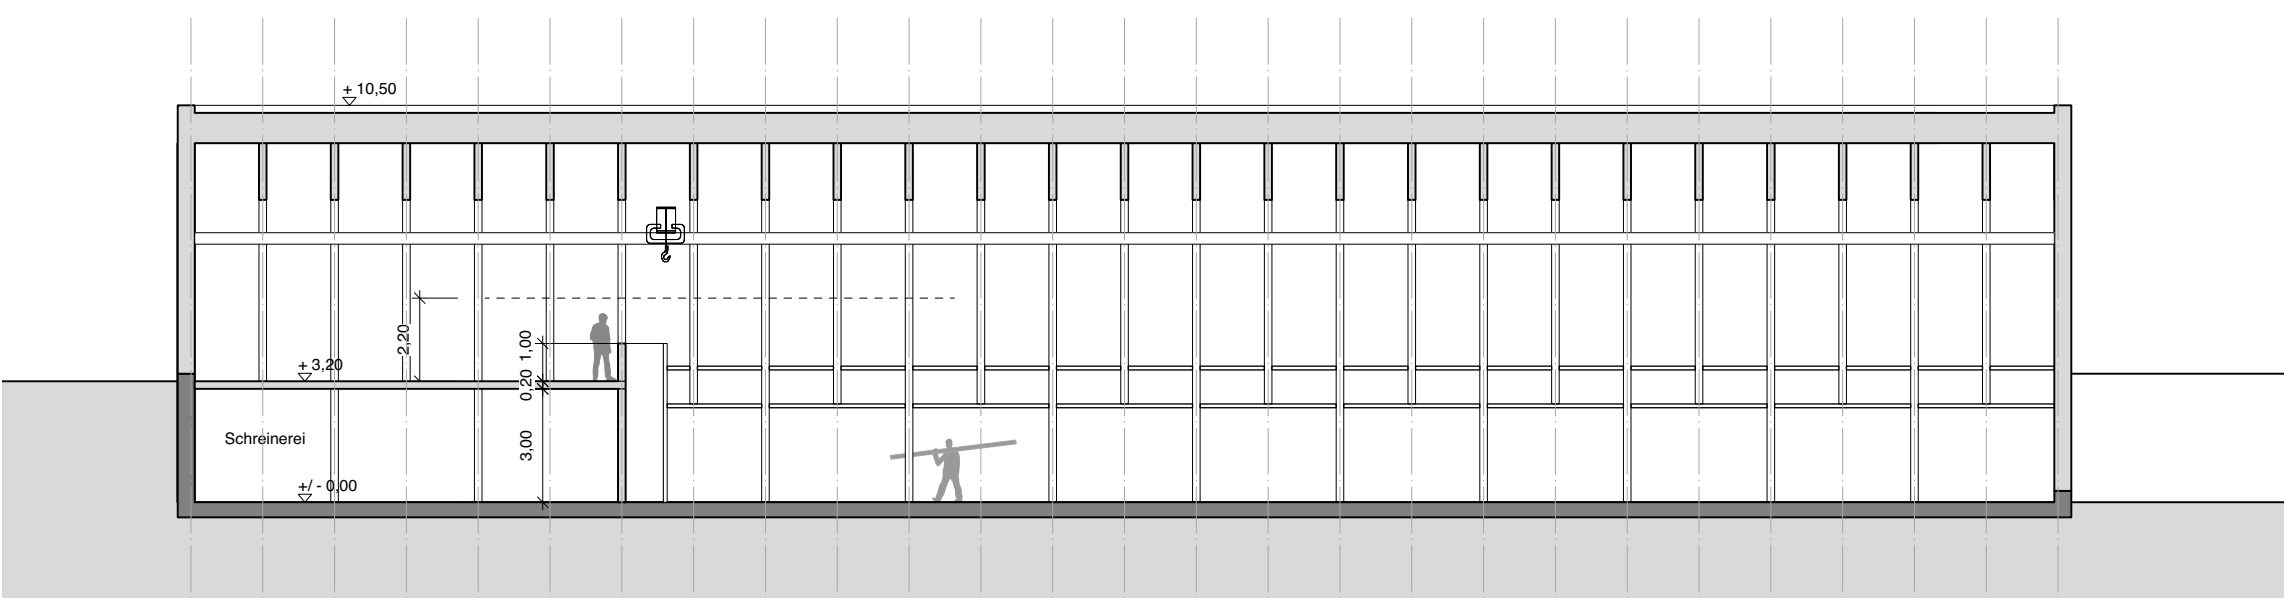


Schnitt E-E

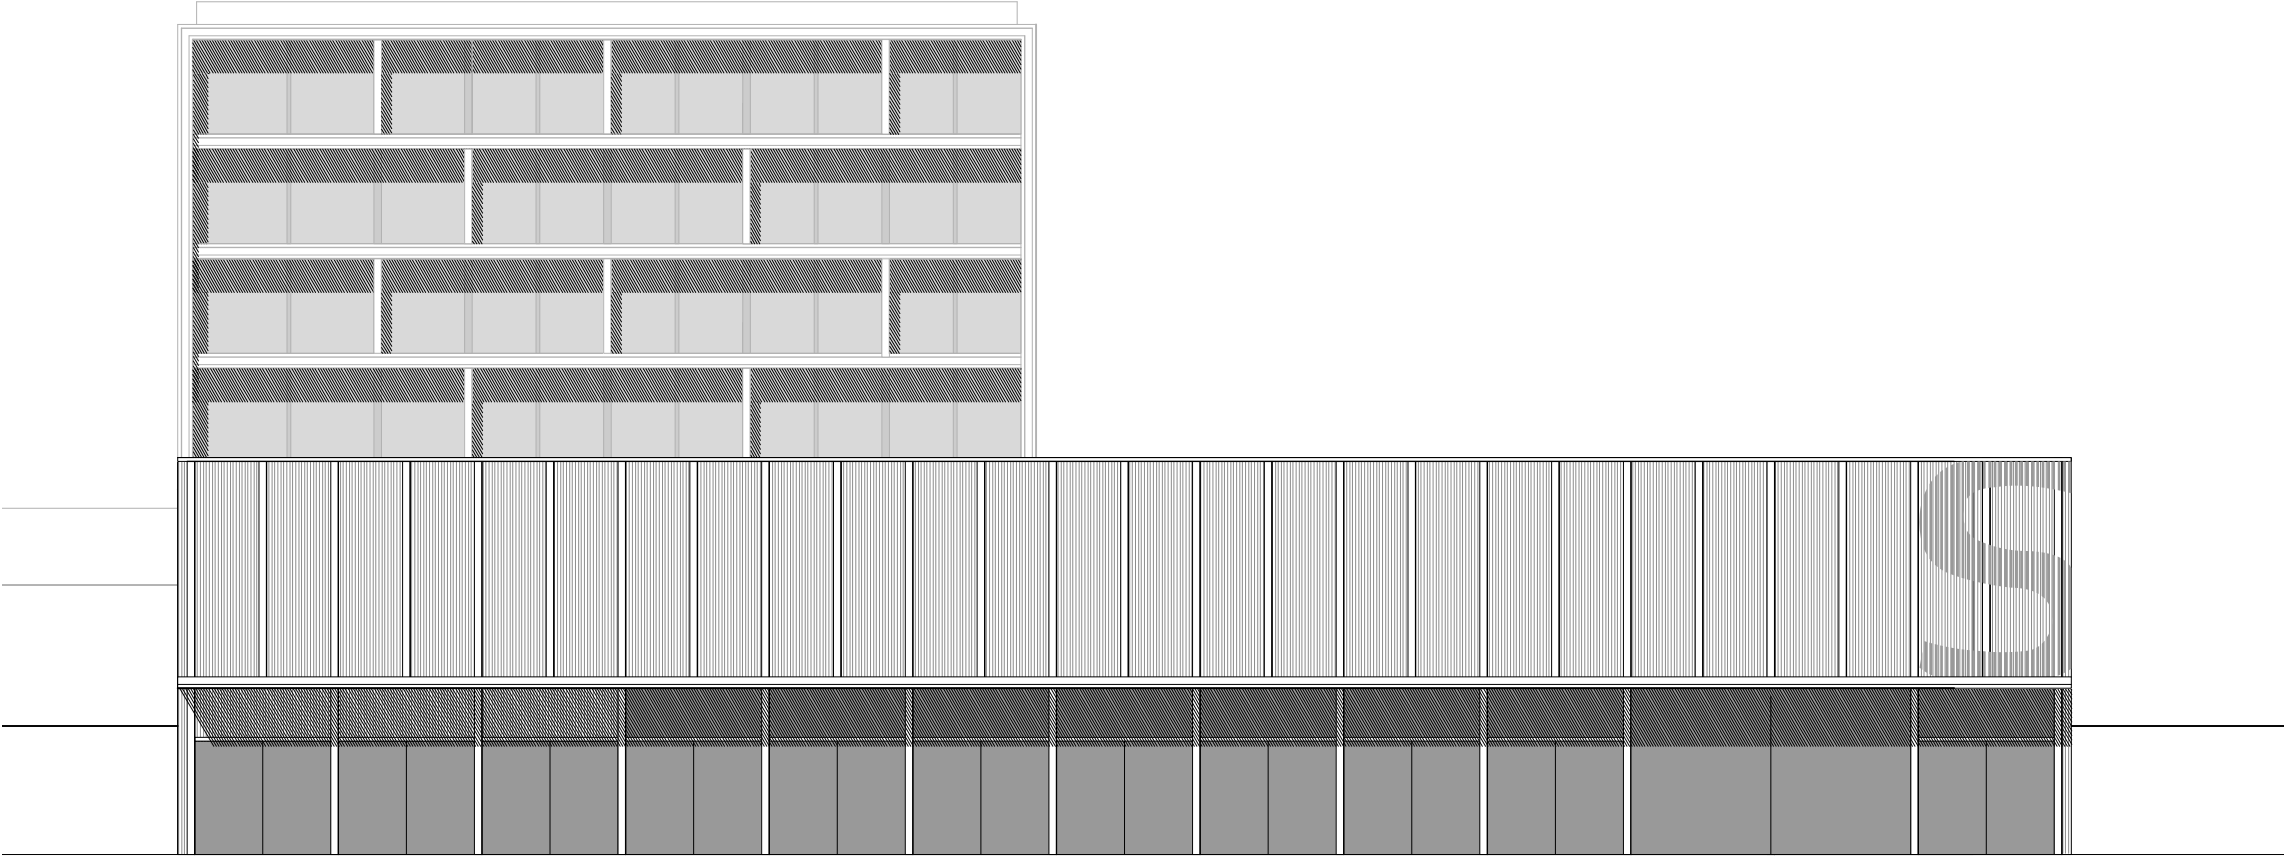


Ansicht Süd

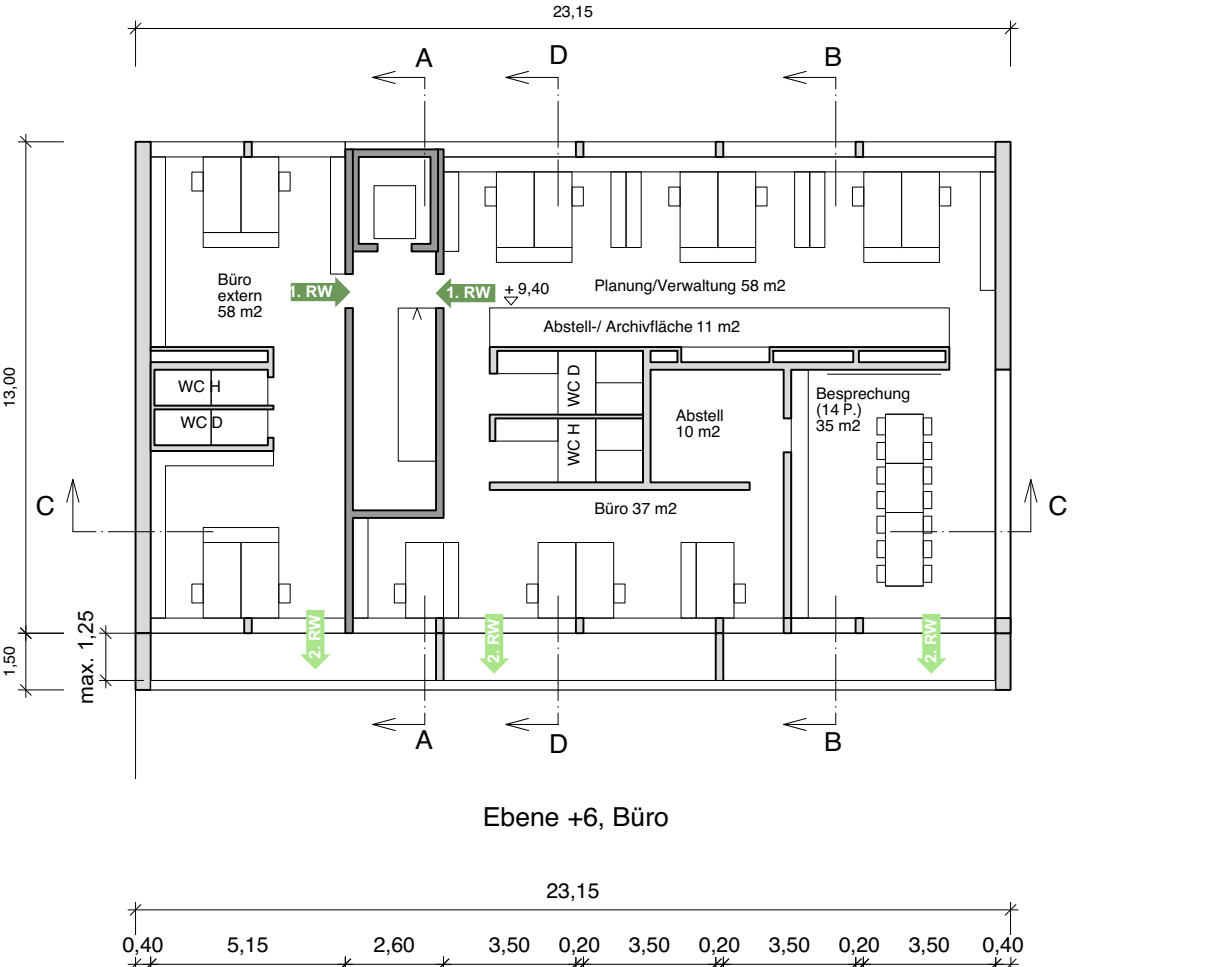


Ebene +6, Büro

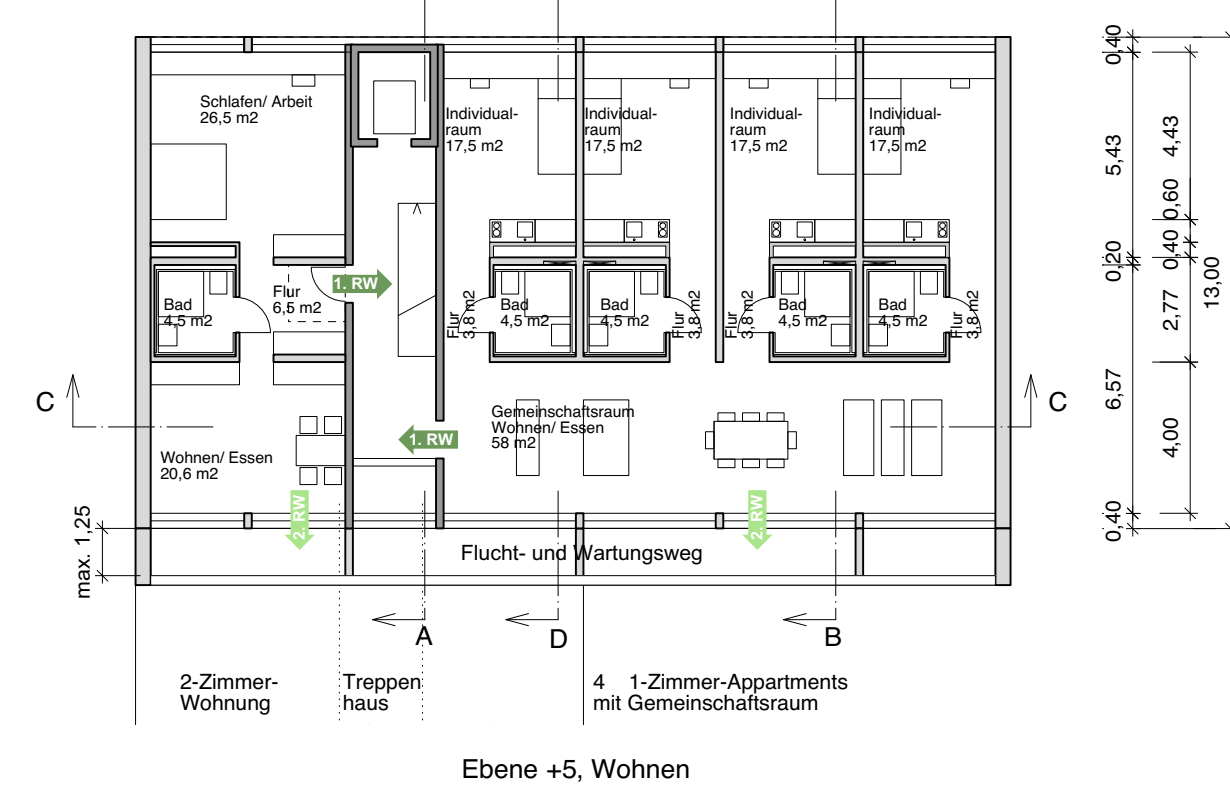


Ebene +5, Wohnen

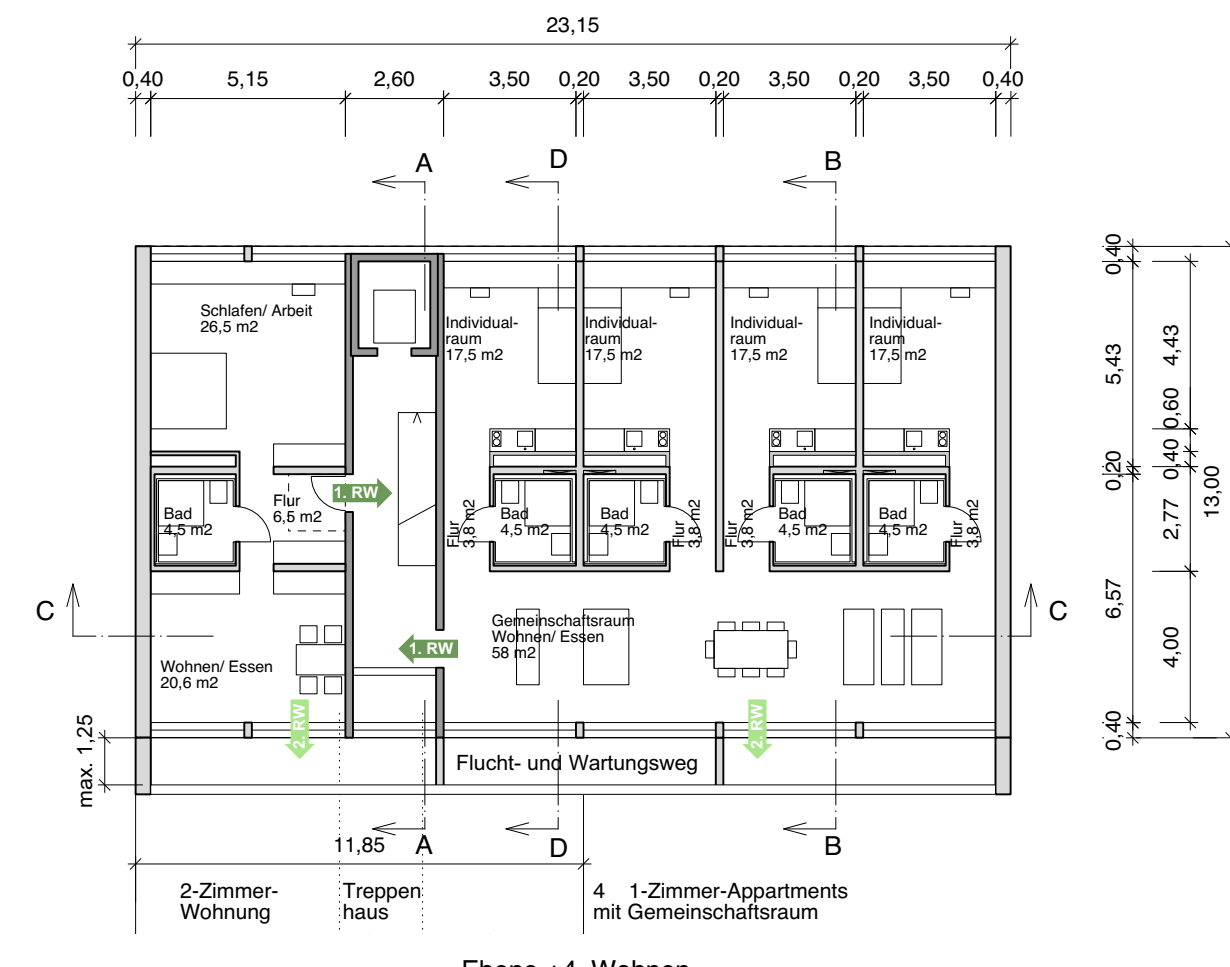


Ebene +4, Wohnen

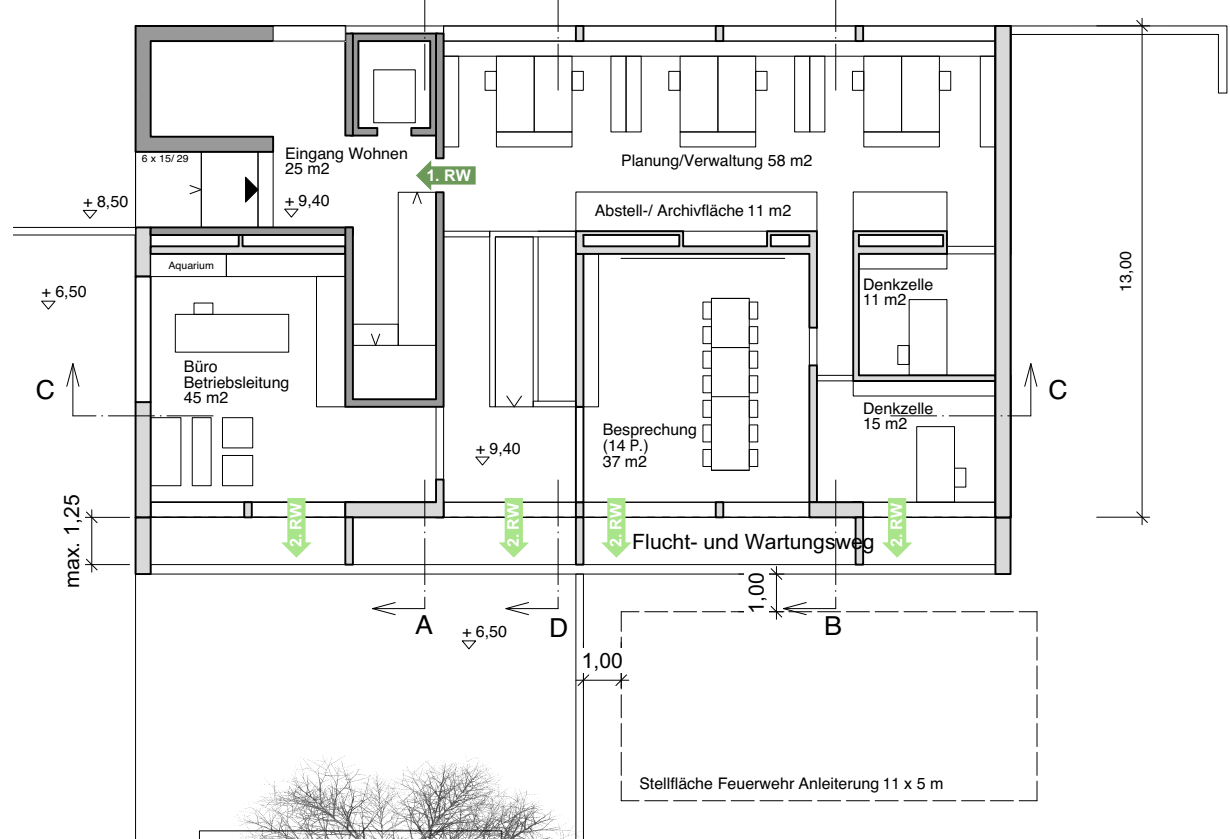

Ebene +3, Büro

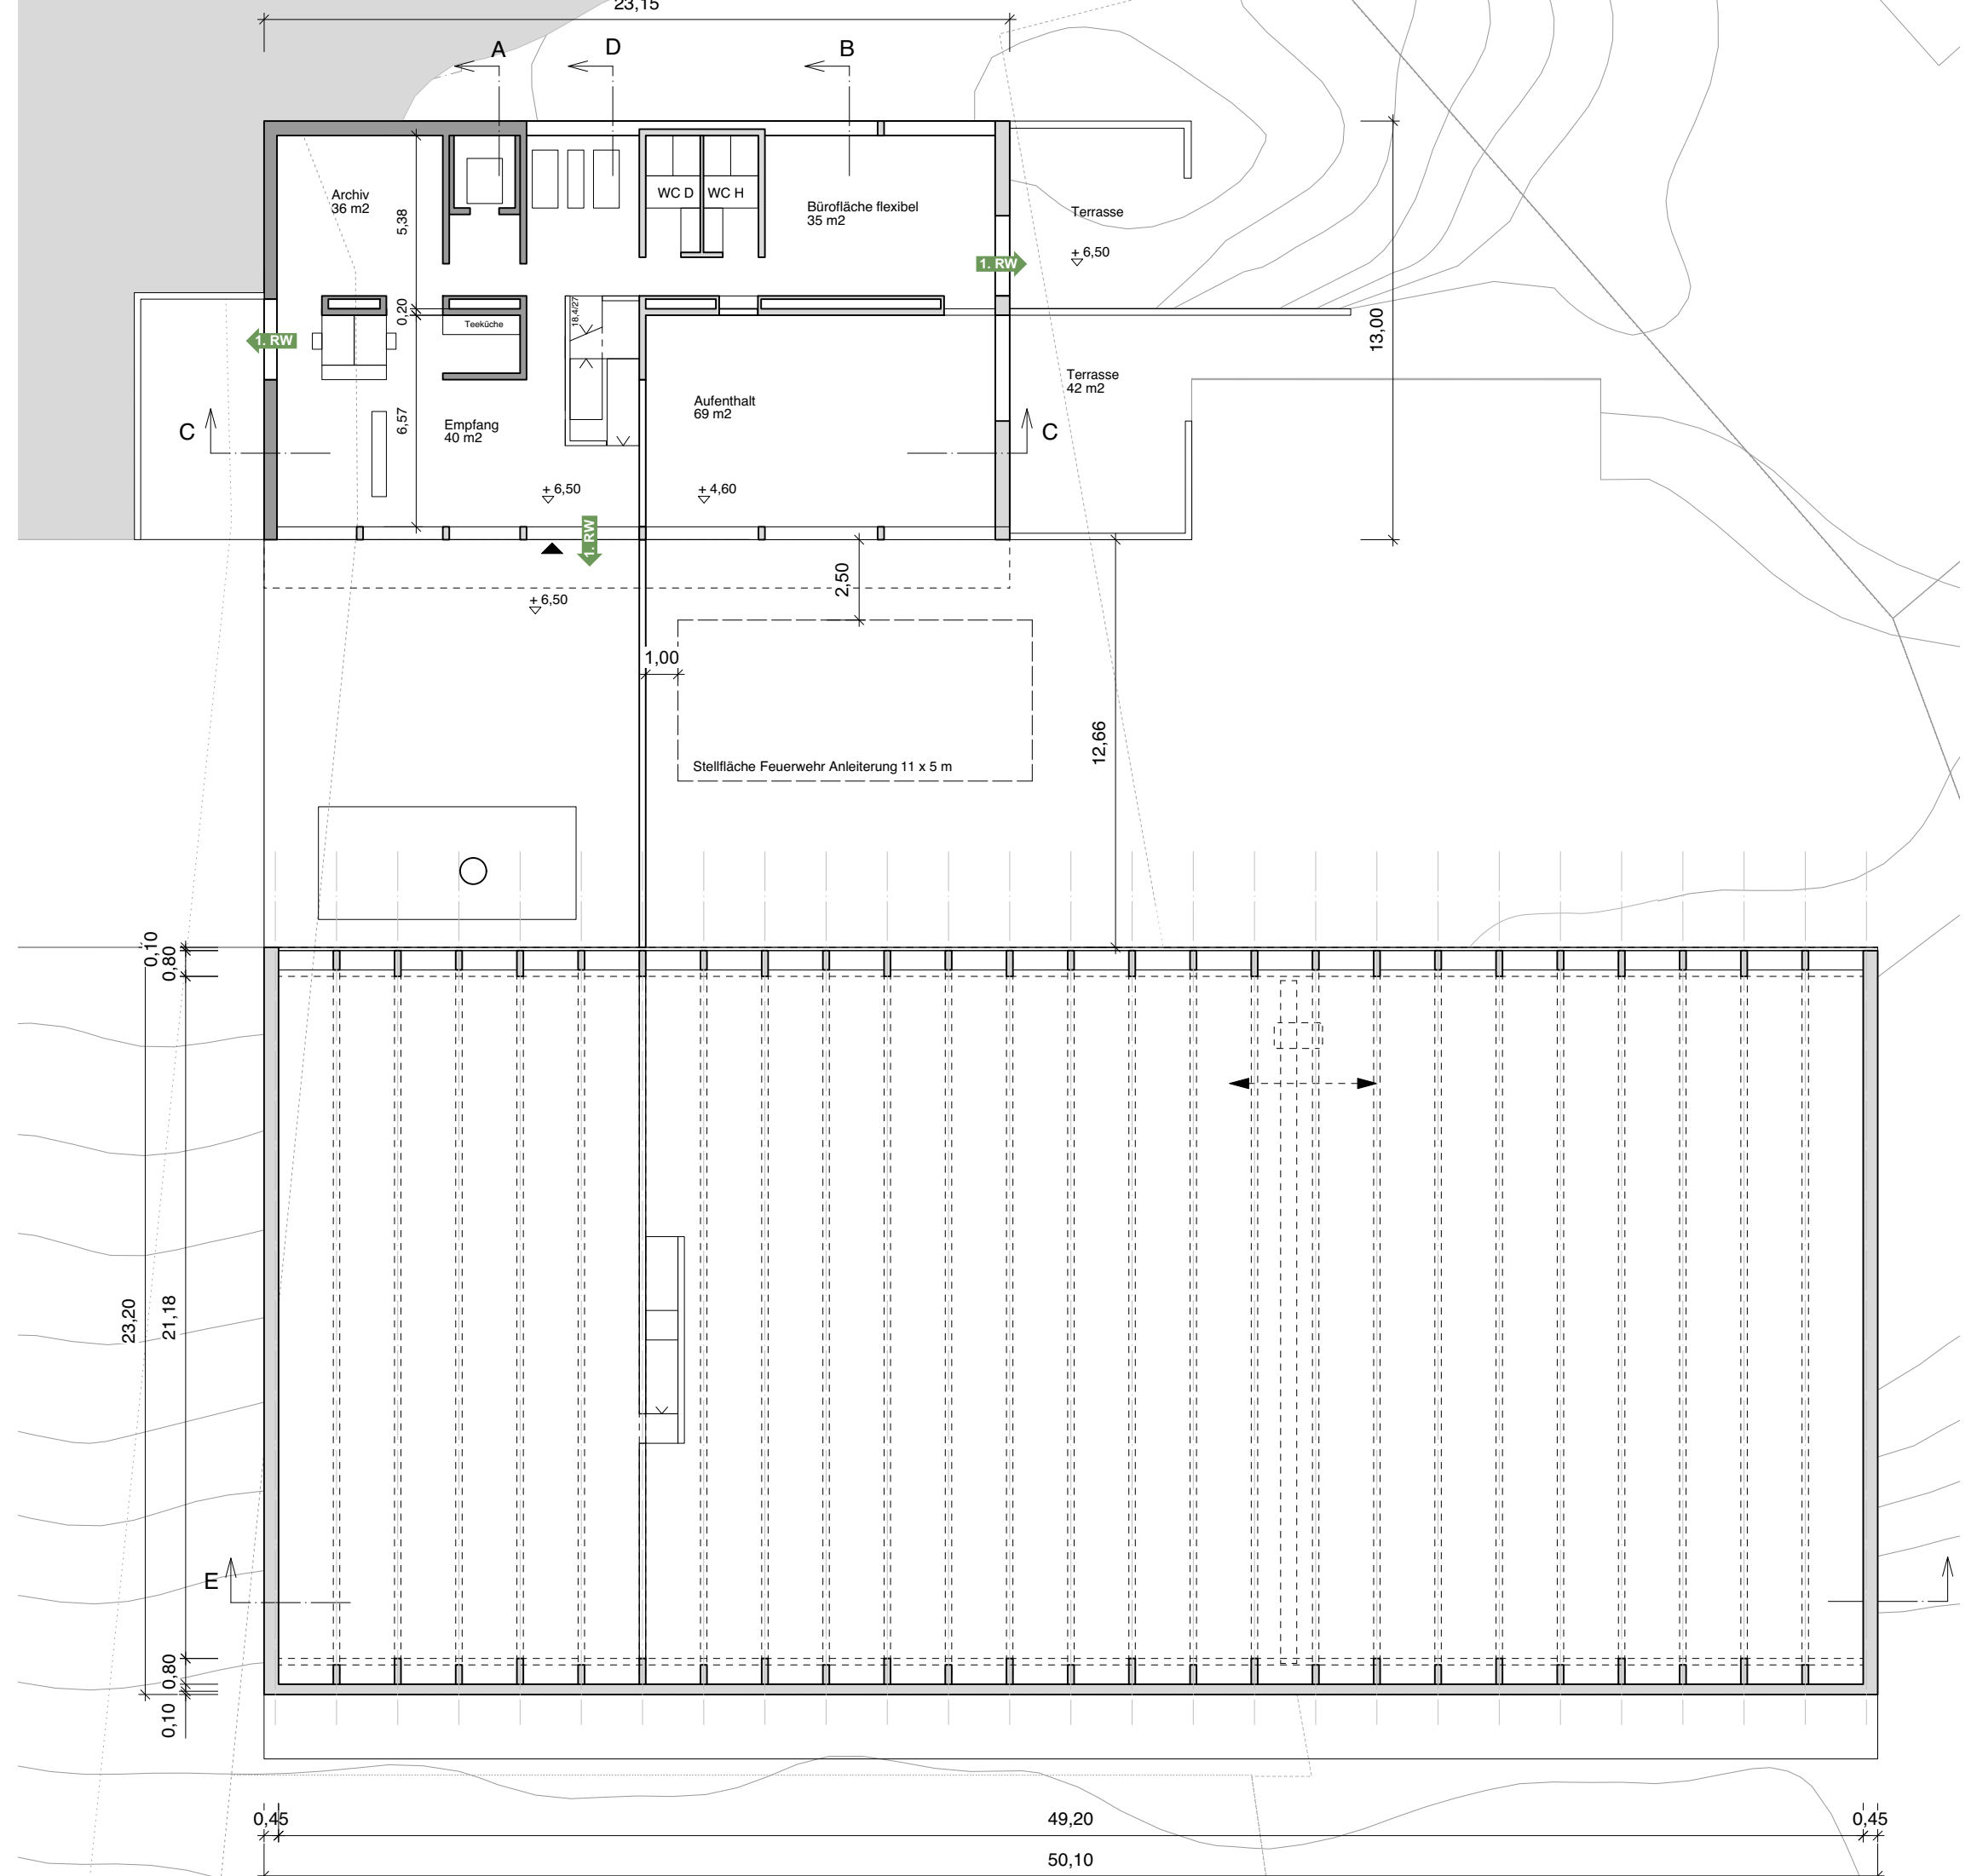


Ebene +2, Eingang Büro

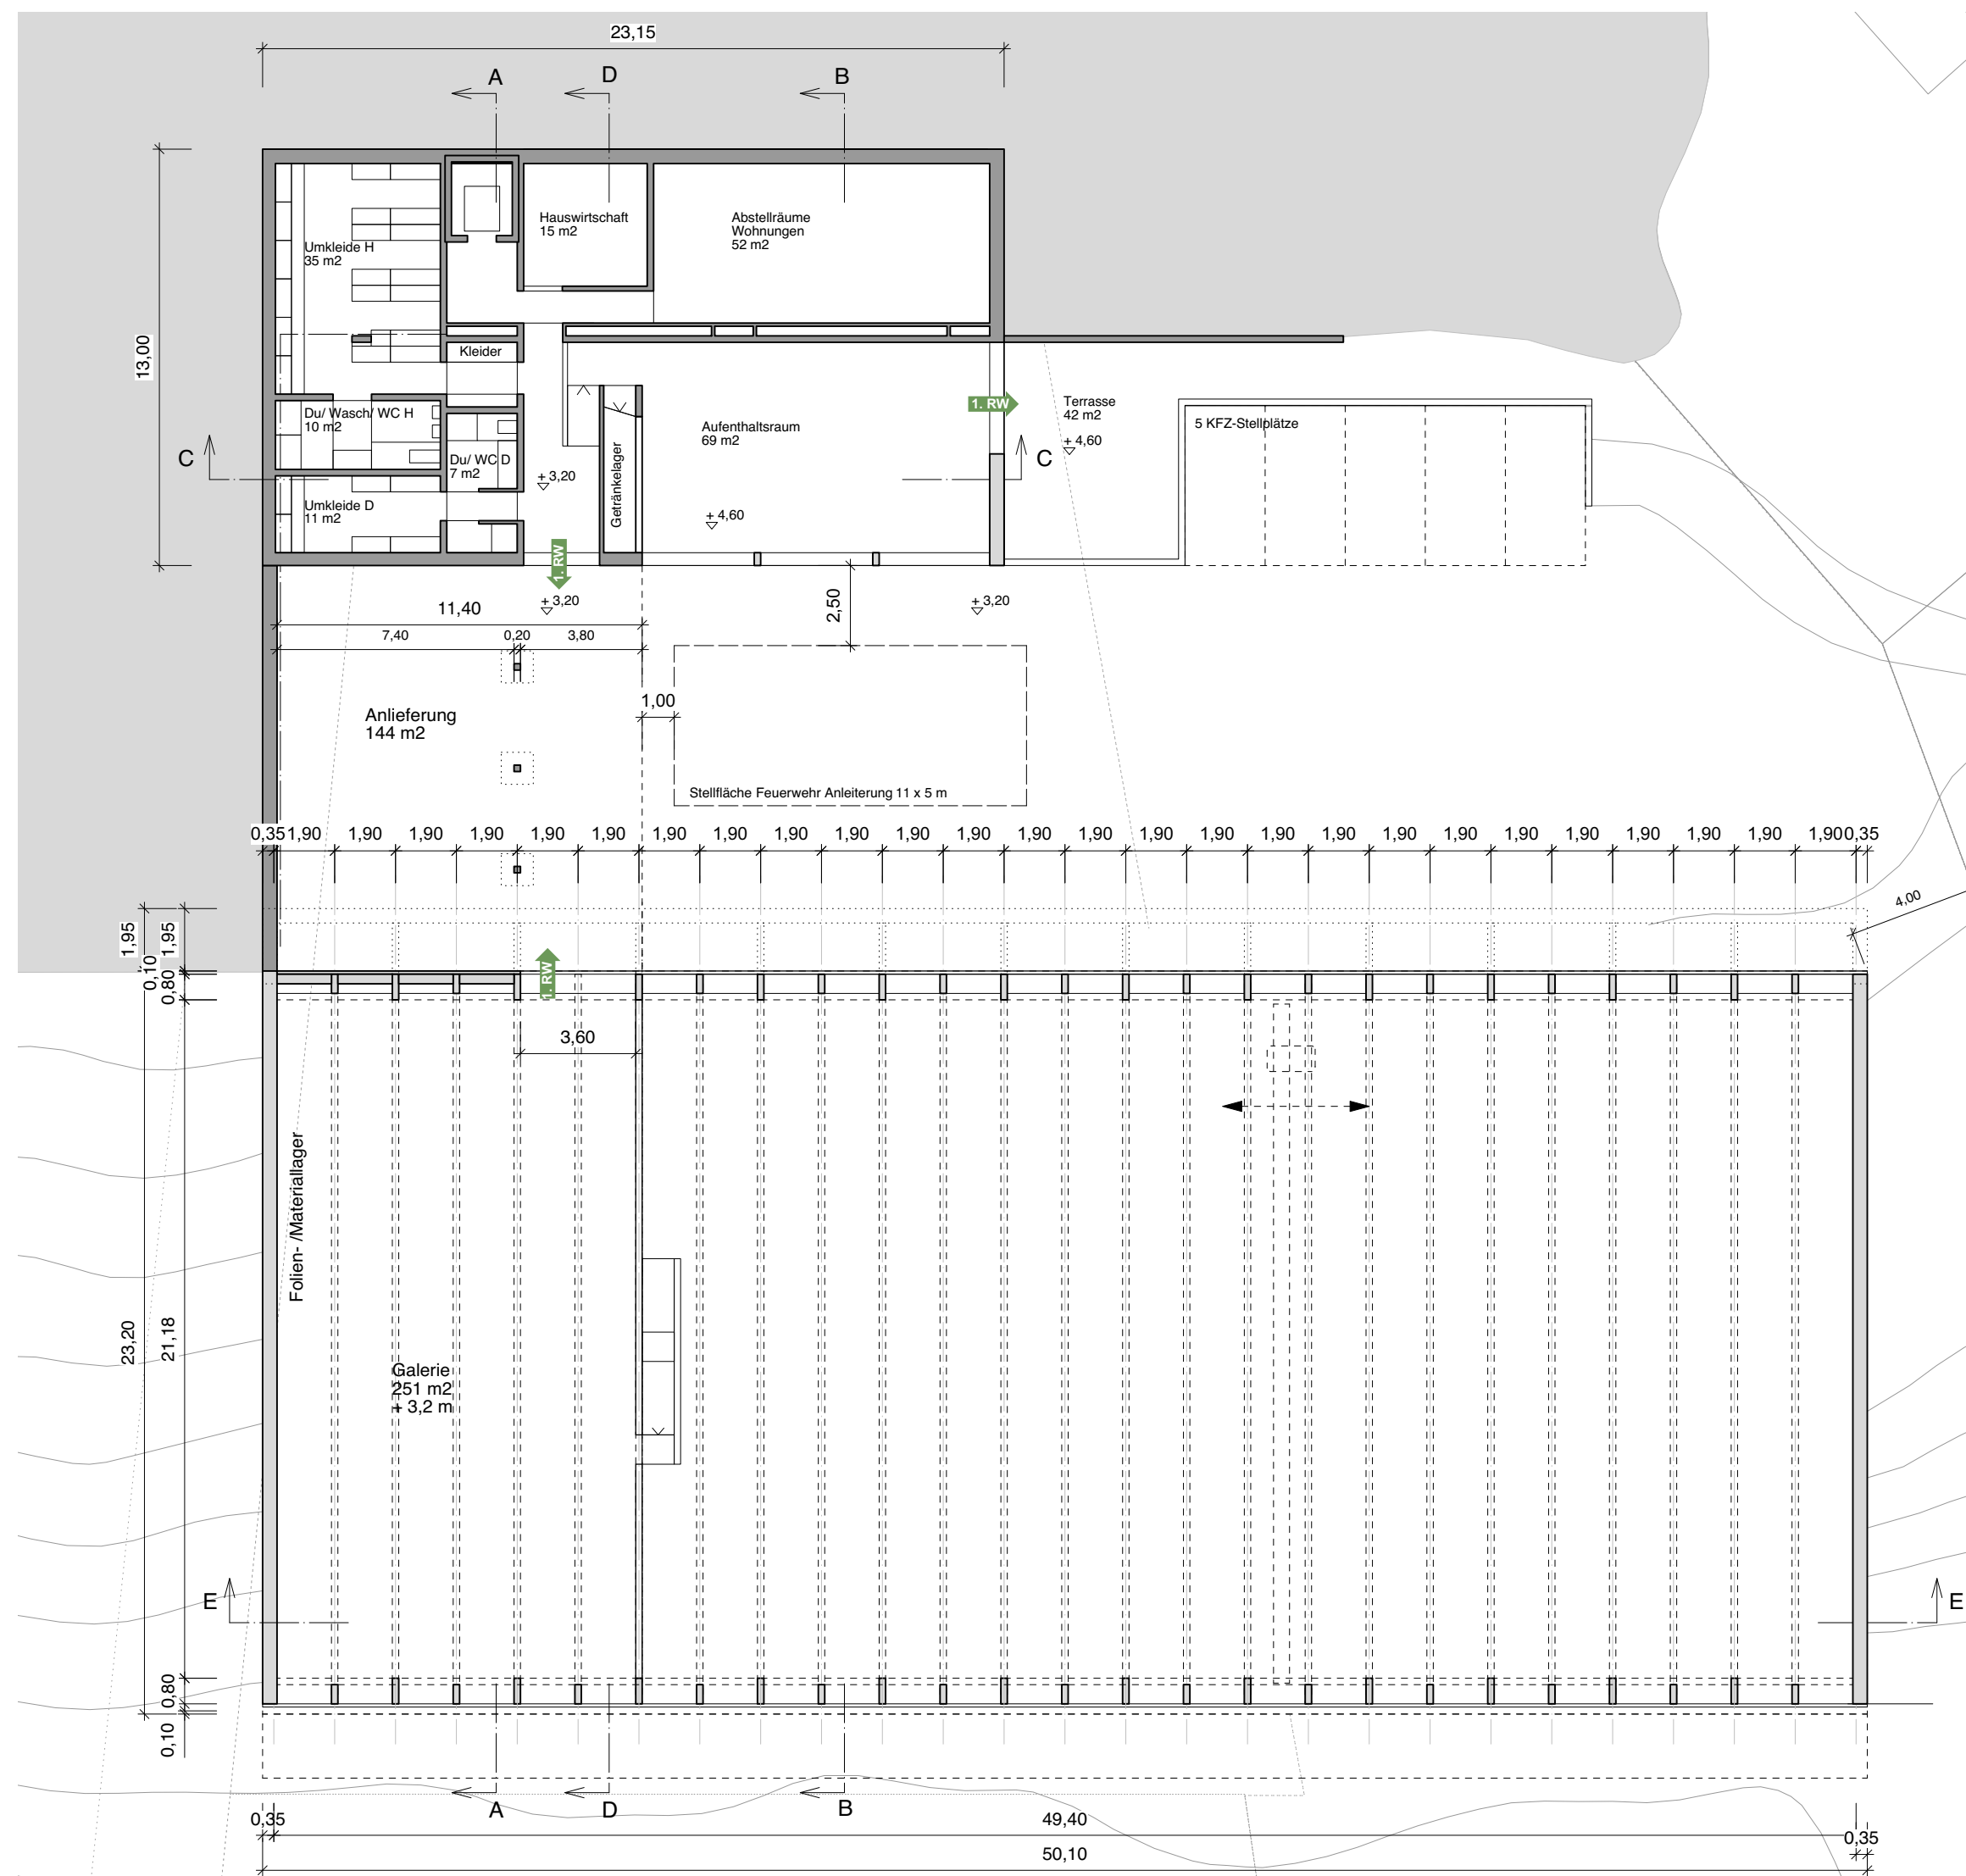


Ebene +1, Galerie Halle-Nebenräume-Aufenthalt Büro



Ebene 0, Halle

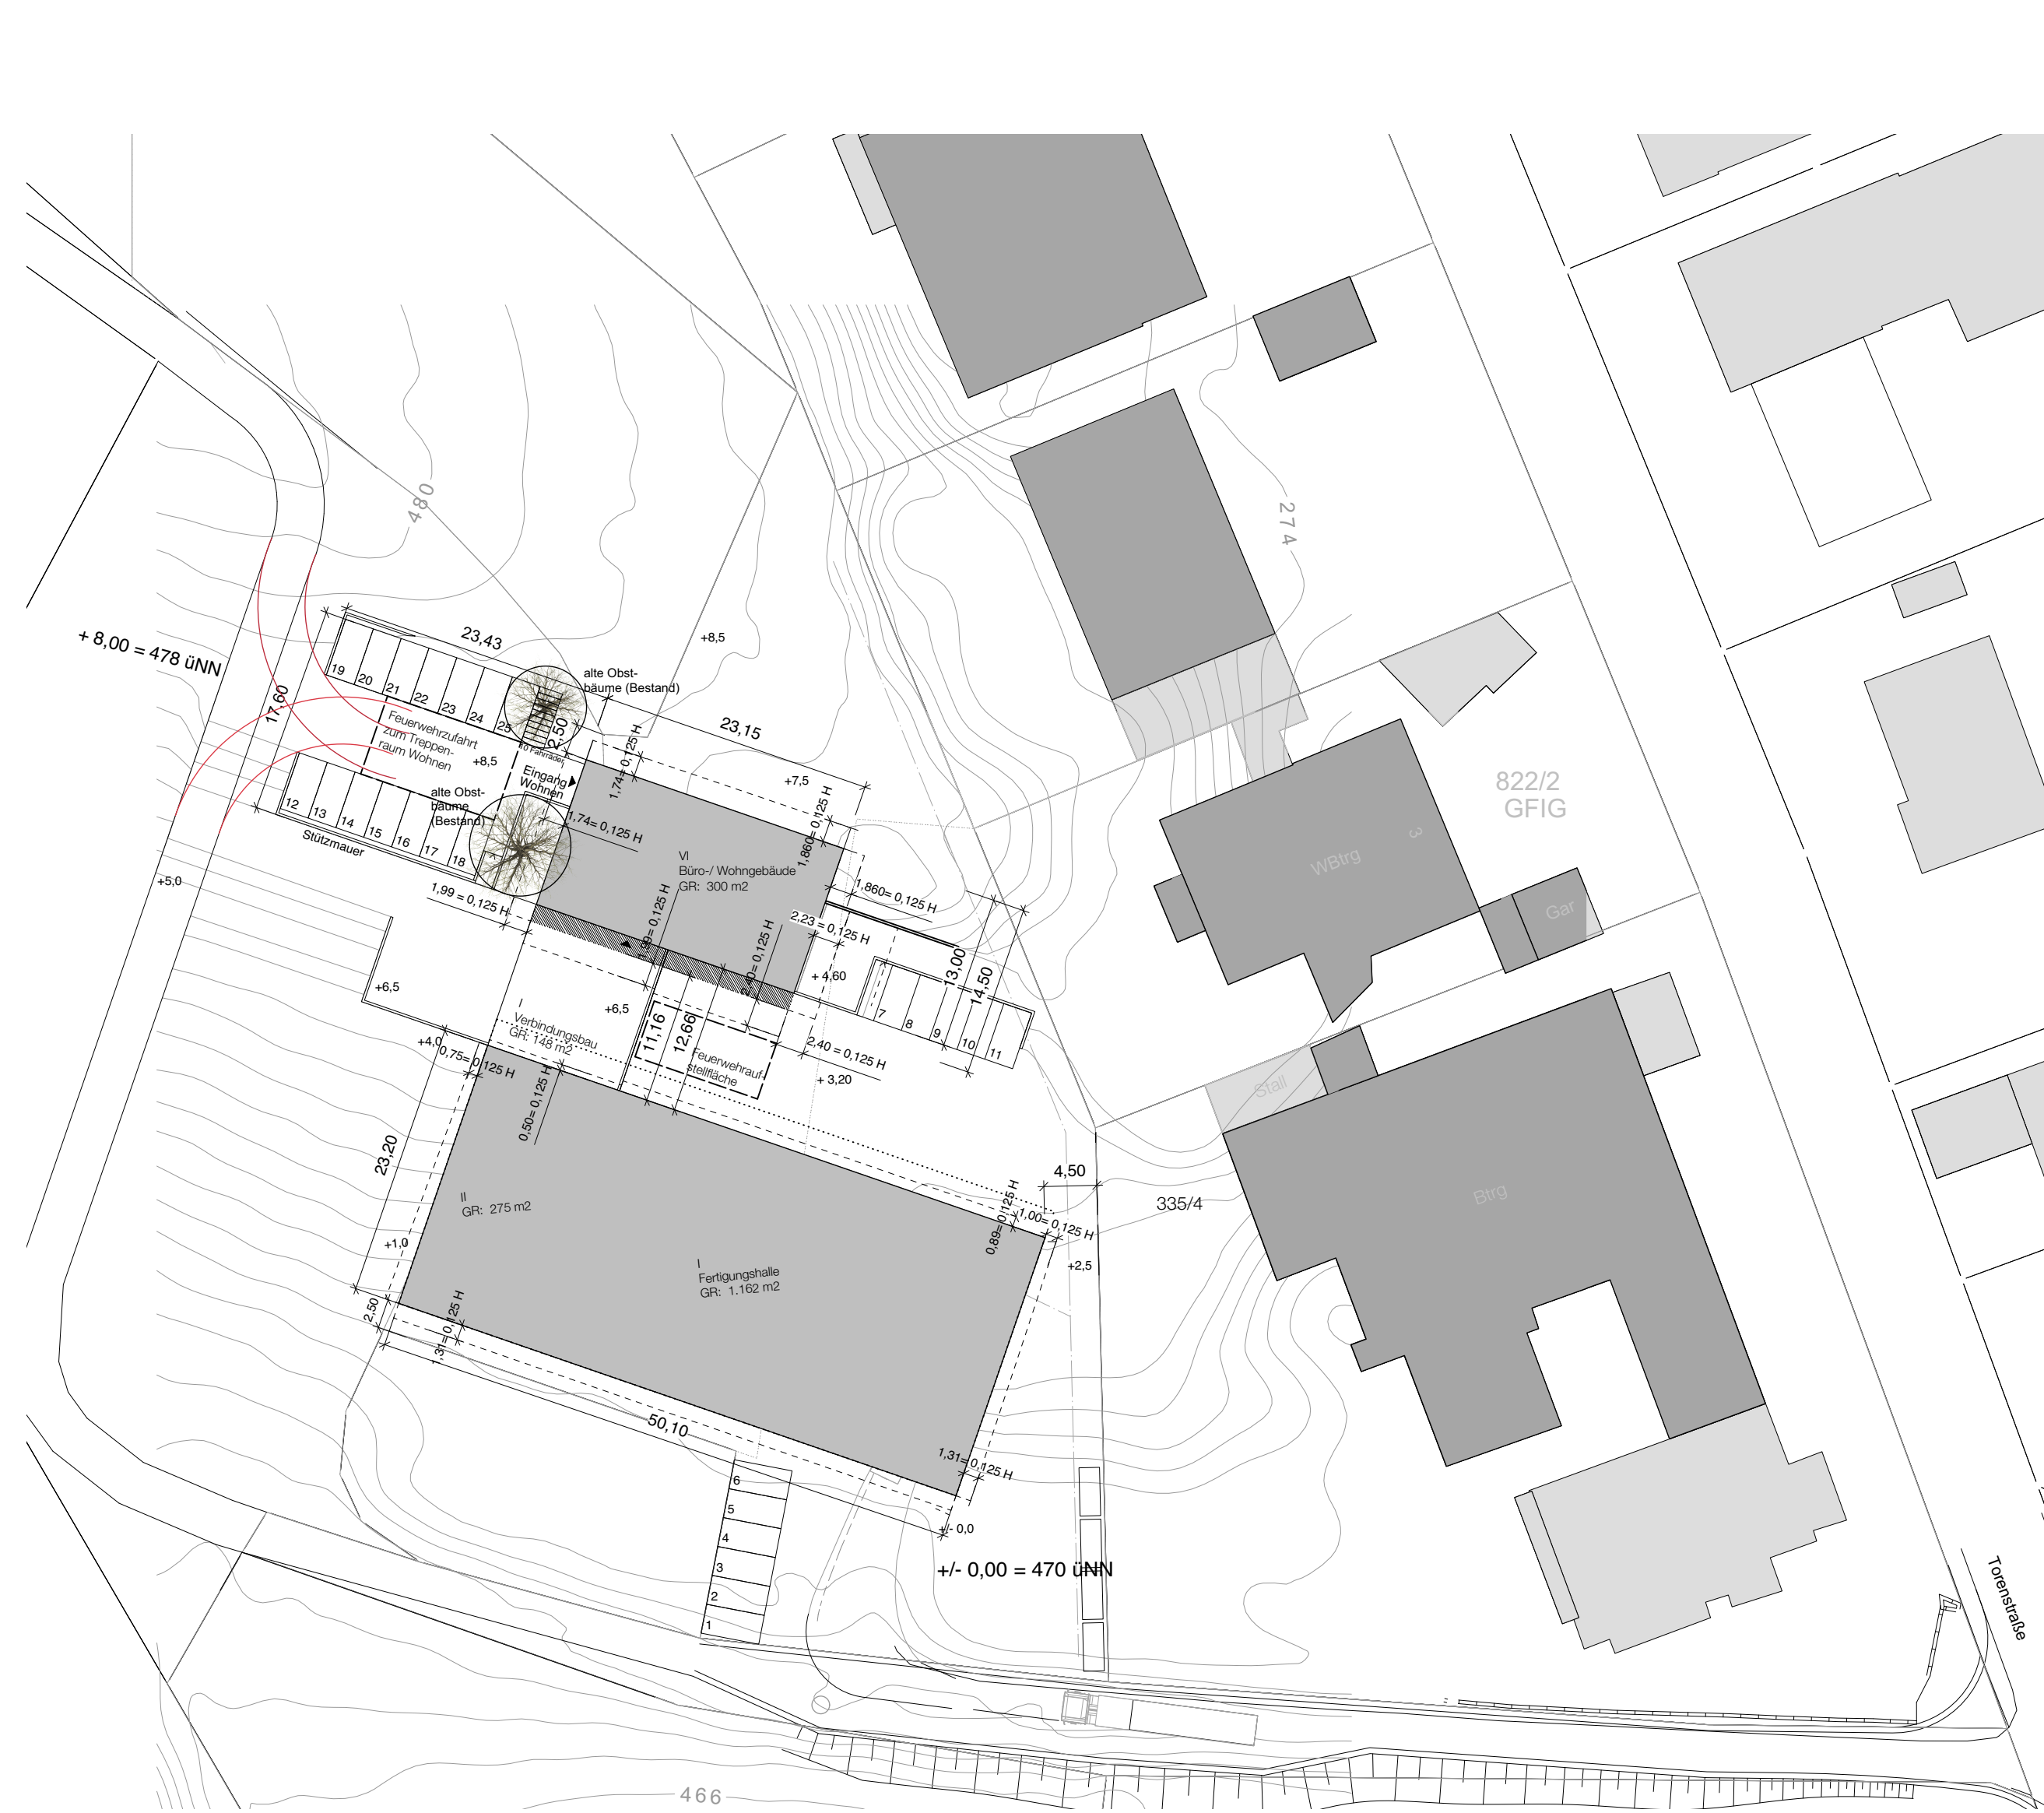

Lageplan

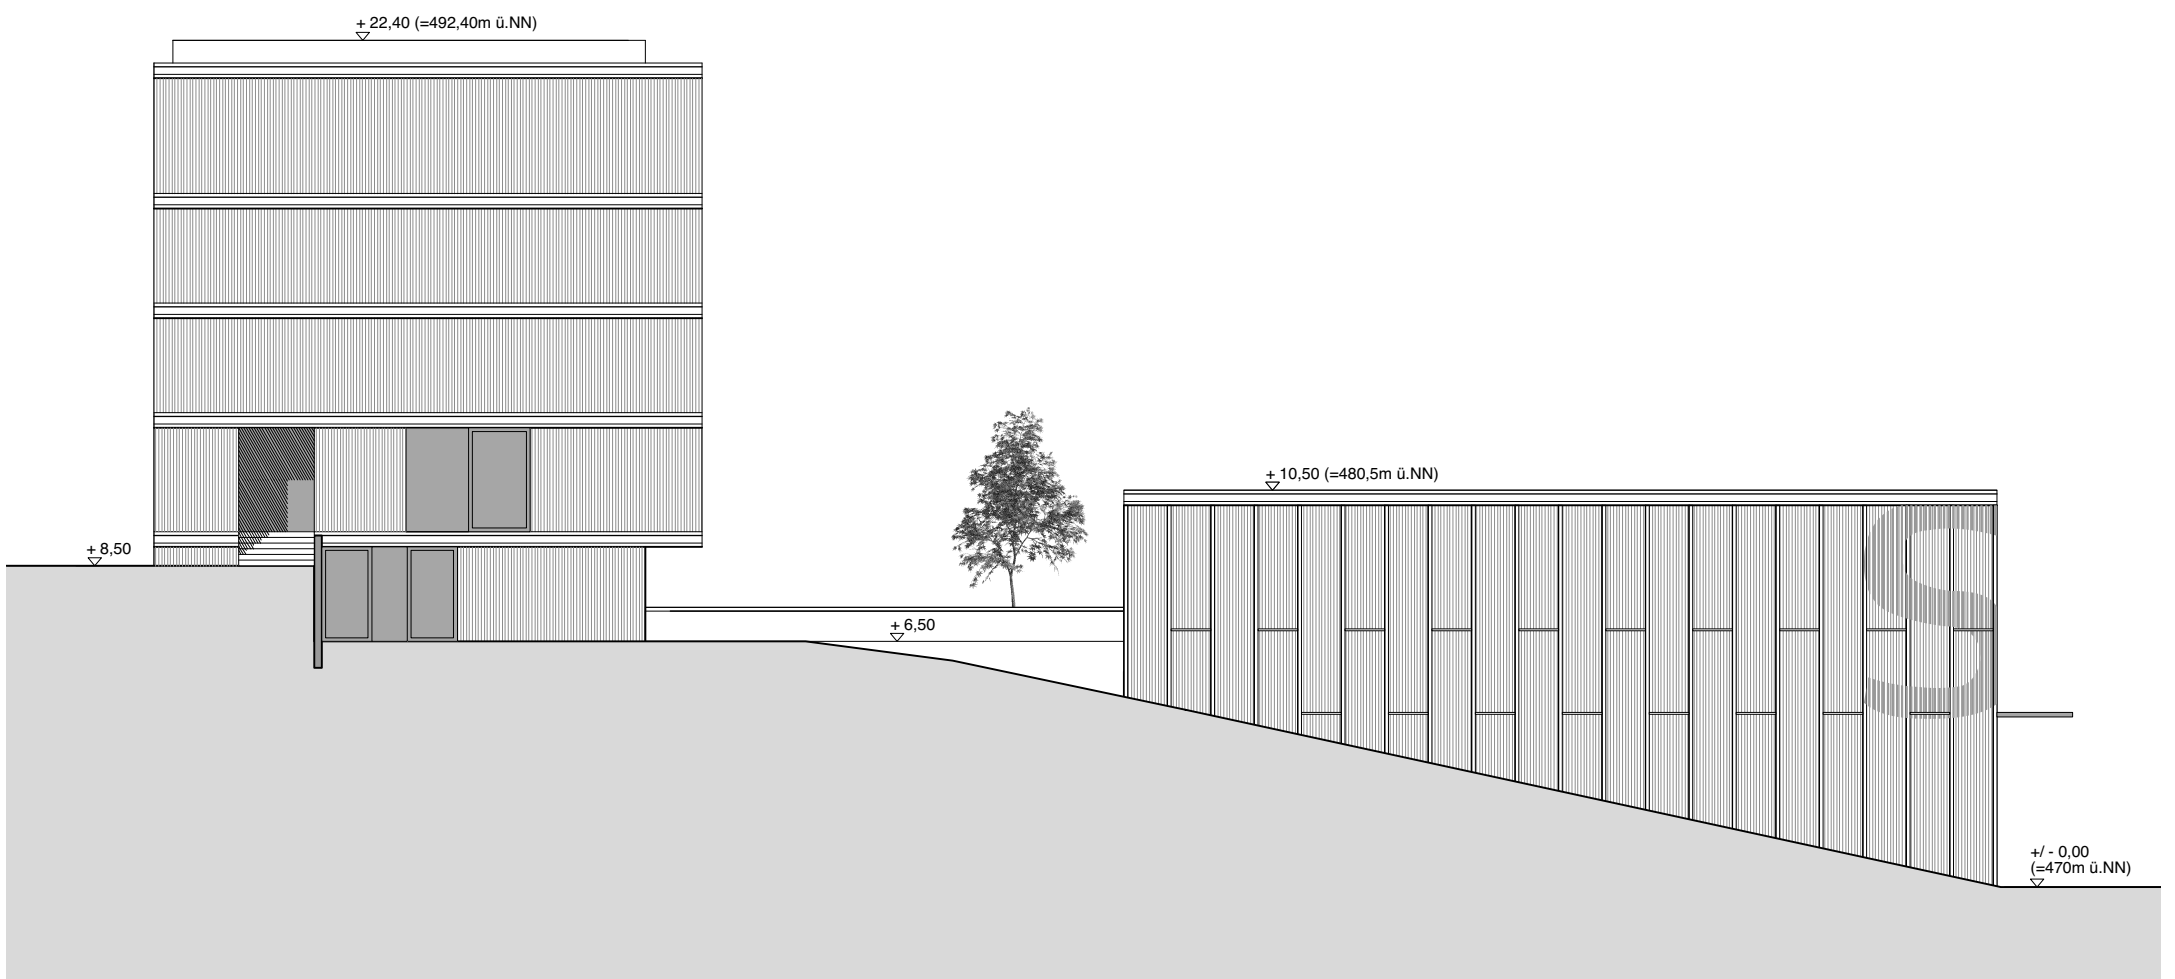

Ansicht West

Vorhaben- und Erschließungsplan zum vorhabenbezogenen Bebauungsplan "Holzbau Schmäh", Meersburg			
Erstellungsdatum	28.09.2020	Plannr.	VE 01
Projekt	Neubau Holzbau Schmäh mit Bürofläche und Mitarbeiterwohnungen Gewerbegebiet Thoranenstraße 88709 Meersburg		
Planinhalt	Lageplan Grundrisse Ebenen 0 bis 6 Ansichten Süd, Ost, West Schnitte +/- 0.00 = 470 m ü NN	Maßstab	1:500 1:200 1:200 1:200
Bauherr	Holzbau Schmäh Immobilien GmbH Schützenstraße 5 88709 Meersburg Telefon +49 7532 91110 E-Mail info@holzbau-schmaeh.de	Entwurfverfasser	Kingelhöfer Kröttsch Architekten Prof. Dipl.-Ing. Stefan Kröttsch Dipl.-Ing. Ruth Kingelhöfer-Kröttsch Riedener Straße 3a 81475 München Telefon +49 1727448830 E-Mail breikasten@kroetsch.net