


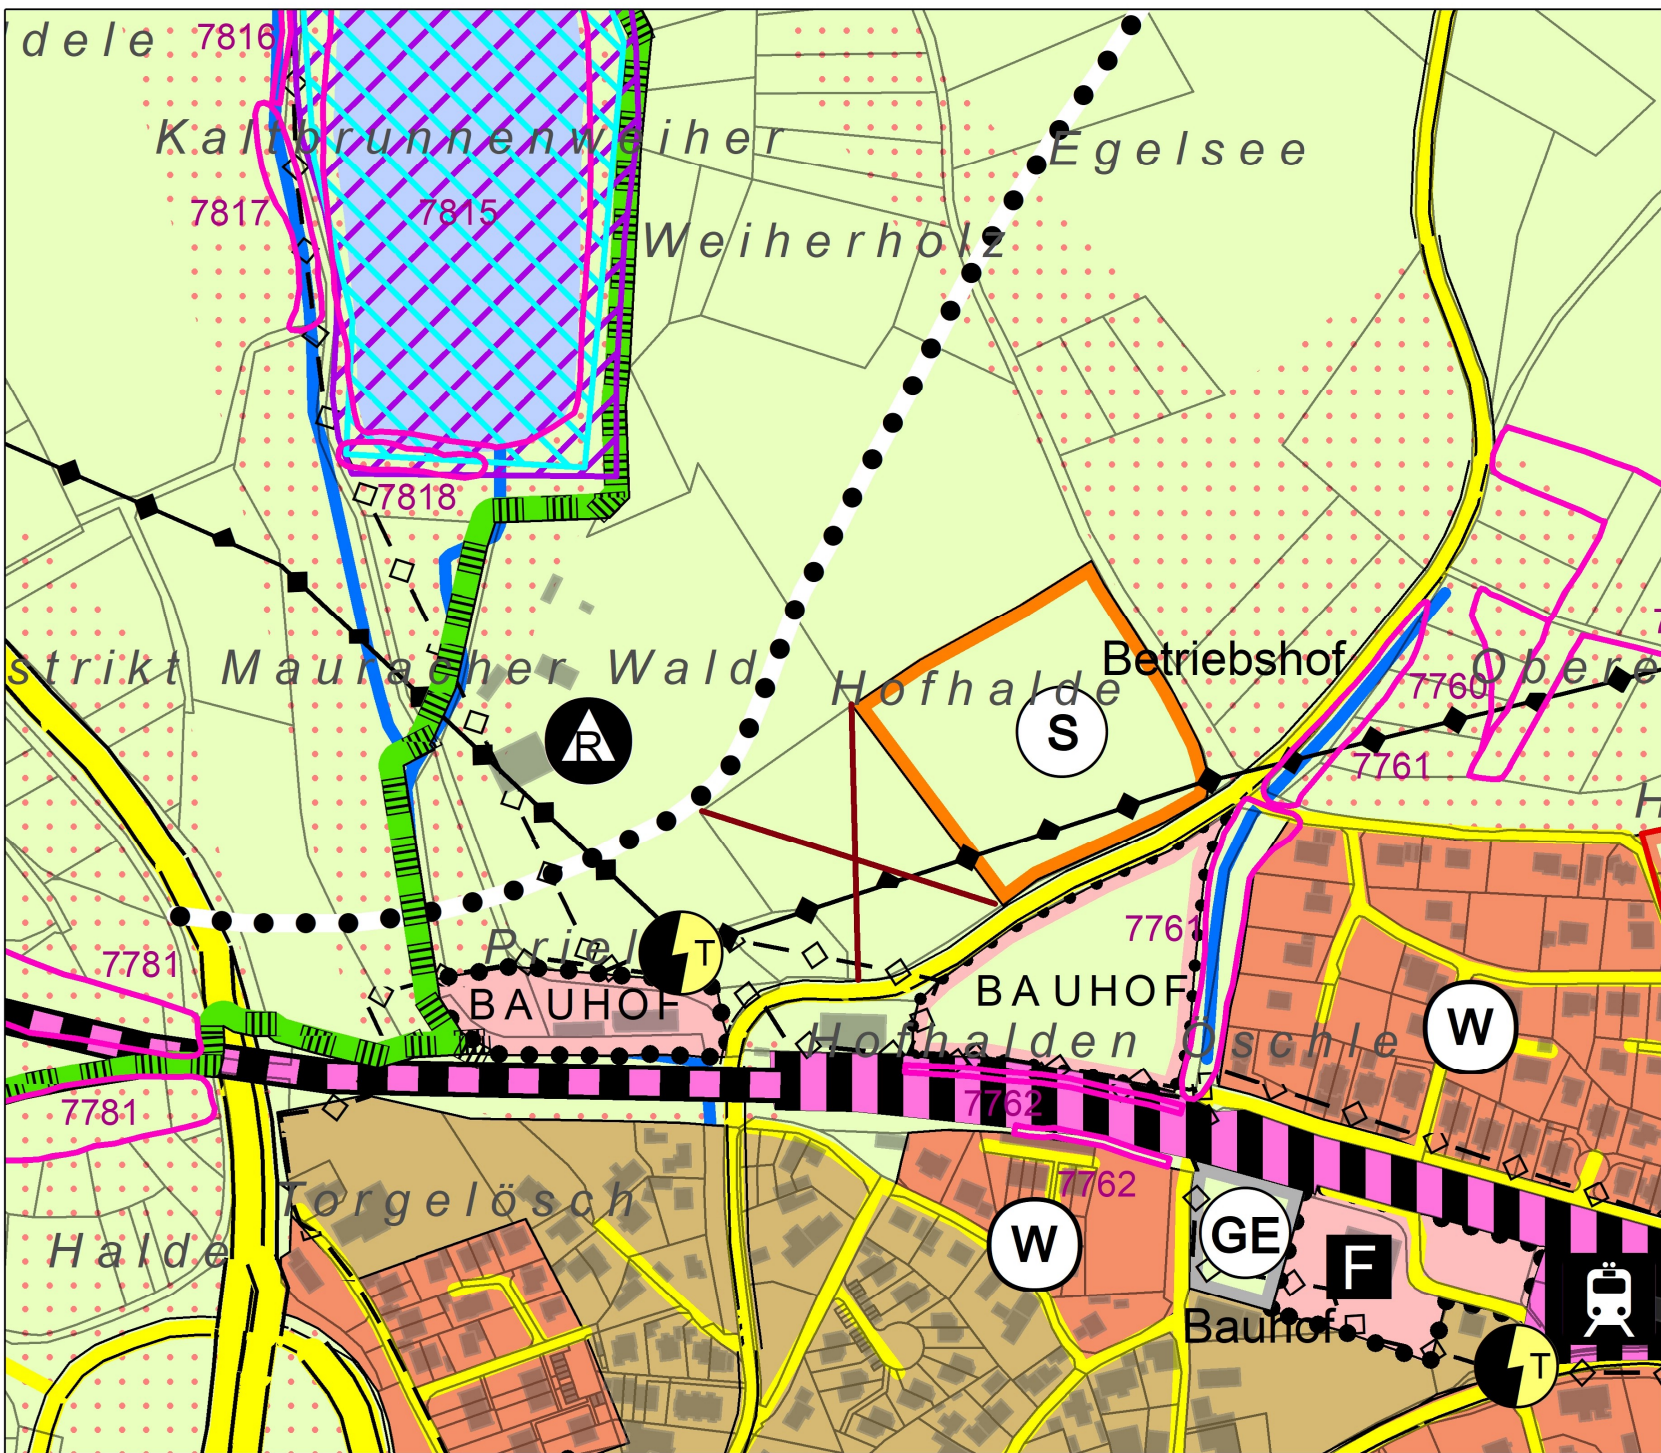

6. Teiländerung



Neuaufnahme einer geplanten Gemeinbedarfsfläche mit Zweckbestimmung "Bauhof und Rettungswache" in Oberuhldingen mit circa 1,0 ha



Herausnahme der geplanten Gemeinbedarfsfläche mit Zweckbestimmung "Bauhof und Rettungswache" in Oberuhldingen mit circa 0,9 ha

Grundlage der 6. Teiländerung des Flächennutzungsplanes ist der rechtswirksame Flächennutzungsplan des Gemeindeverwaltungsverbandes Meersburg vom 02.12.2011 inklusive der 5. Änderung

**6. Teiländerung des Flächennutzungsplanes 2020
GVV Meersburg / Gemeinde Uhlidingen - Mühlhofen**

Datum:	21.09.2020	Maßstab:	1:2500
Gezeichnet:	bd	Blattgröße:	A3
Geändert:		Blattnummer/Deckblatt	

JOHANN
SENNER
FREIER LANDSCHAFTSARCHITEKT
88662 ÜBERLINGEN
Tel.: 07551-9199-0 Fax: 9199-29

PLANSTATT FÜR
LANDSCHAFTSARCHITEKTUR
UMWELTPLANUNG
BDLA
BREITLESTR. 21
E-Mail: info@planstatt-senner.de