


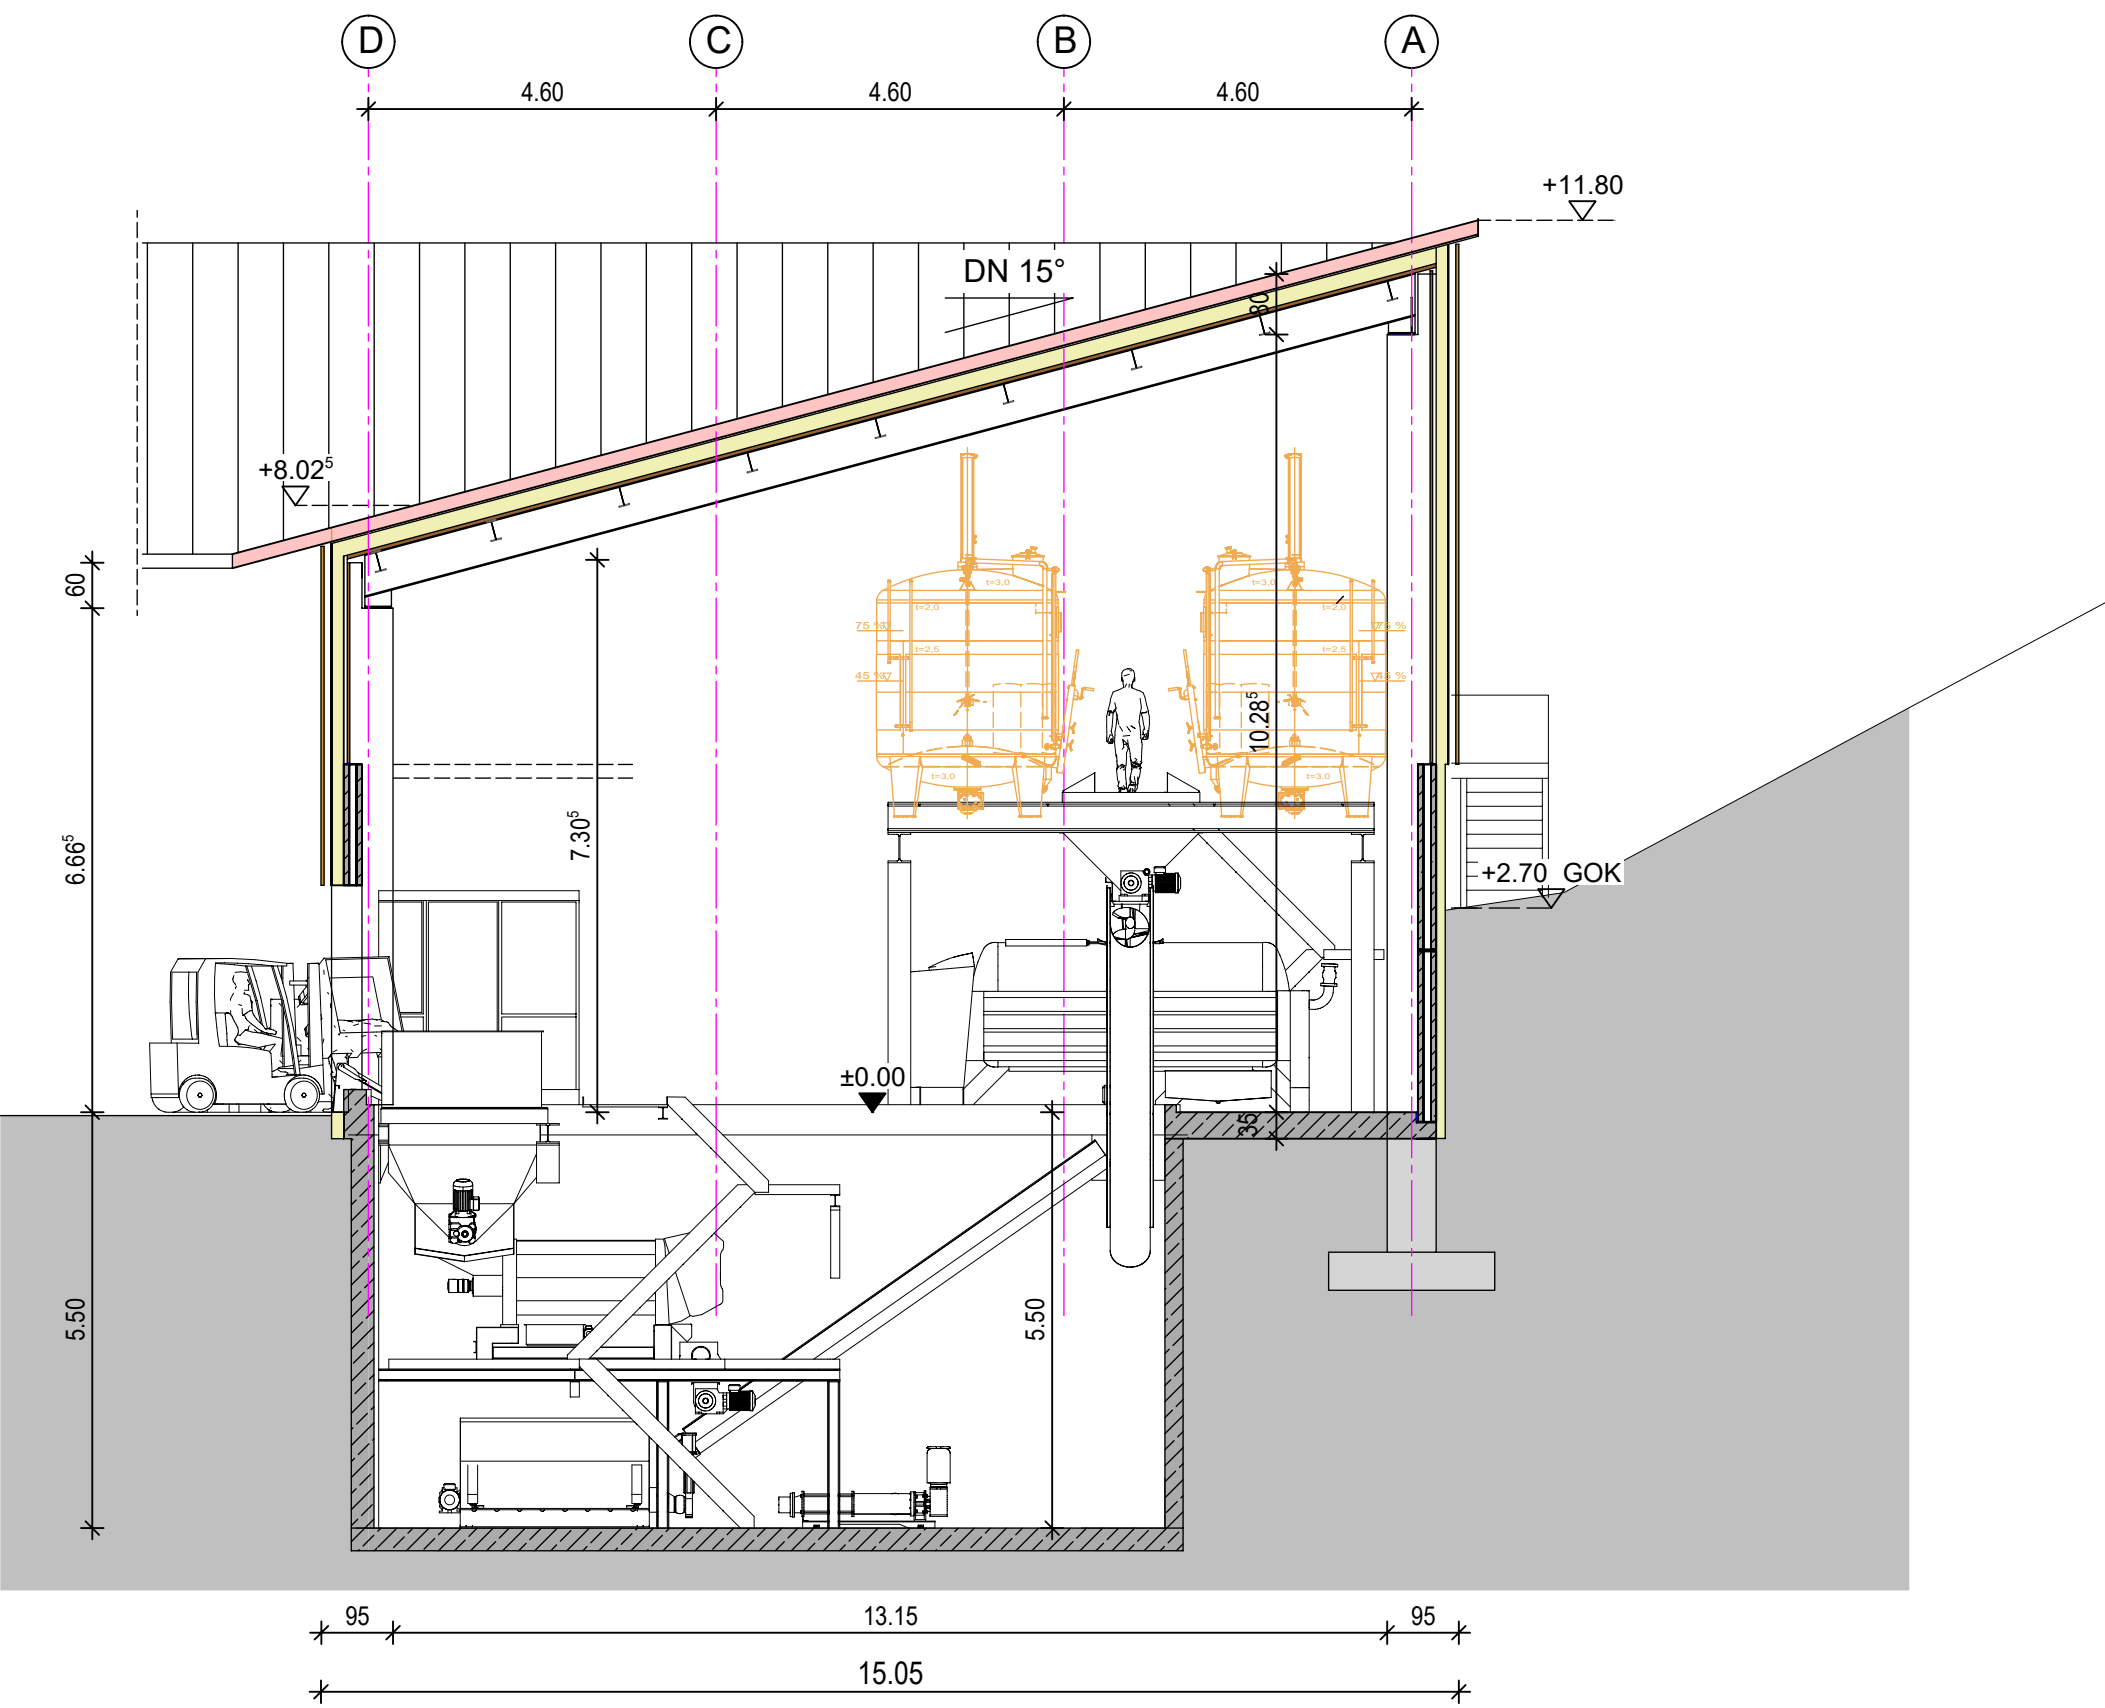

Schnitt a



Schnitt b

Vorhaben- und Erschließungsplan

zum vorhabenbezogenen Bebauungsplan
`Hundsrücken - Kelterreibetrieb des Winzervereins Meersburg`

ARCHITEKTURBÜRO MOHR

Entwurfsplanung b_02

EFH (Erdgeschossfußbodenhöhe) = EG - FFB = 466,17 ü.NN.

Projekt: **Neubau Kelterhalle**
88709 Meersburg, Messmerstraße, Flst.-Nr. 836

Planinhalt: **Schnitt a / Schnitt b**

Bauherr:
Winzerverein Meersburg eG
Martin Frank
Kronenstraße 19
88709 Meersburg

Planung + Bauleitung
Freier Architekt, Dipl.-Ing.
Alexander Mohr
Kapellenweg 9
88090 Immenstaad
Tel: 07545/6227

Maßstab: 1:100
Datum: 25.03.2021
Gez.: A.Kormann
Plan-Nr: **EP_02**
Alexander Mohr