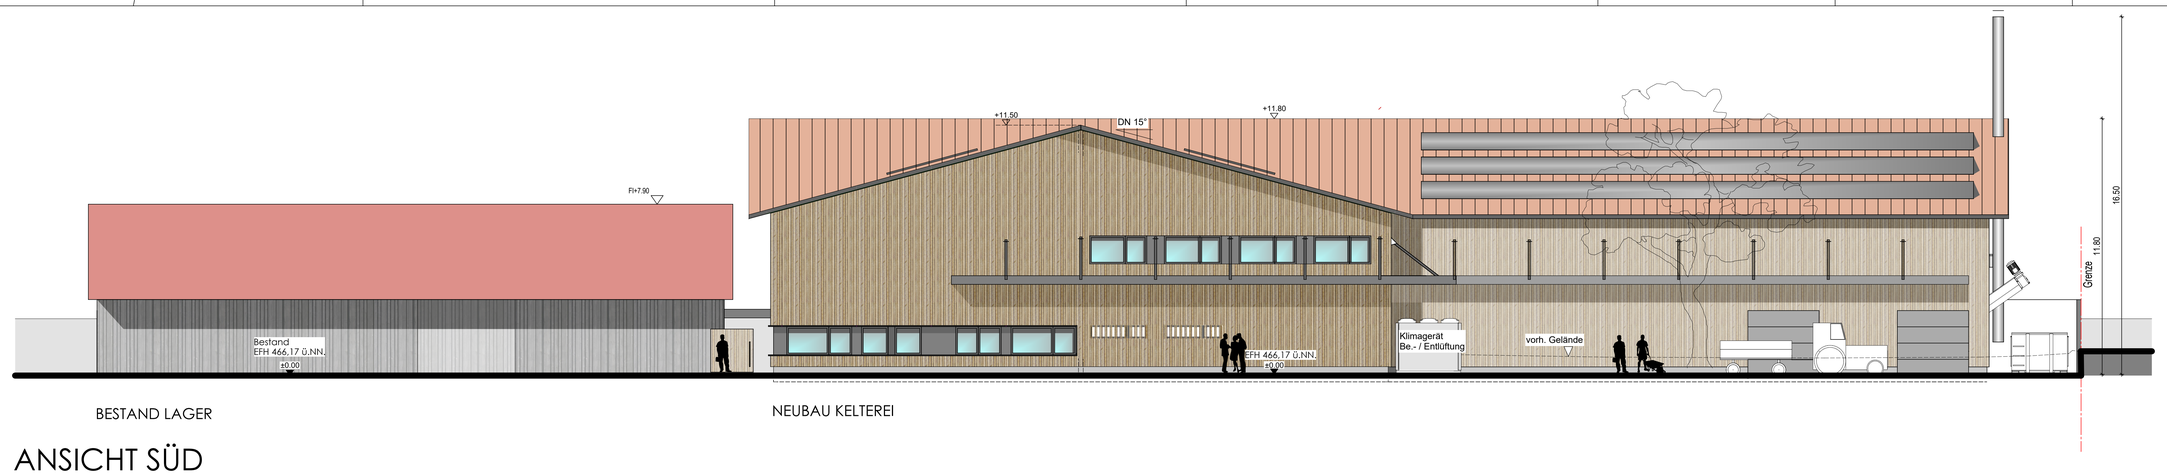

BESTAND LAGER

NEUBAU KELTEREI

ANSICHT SÜD

ANSICHT OST

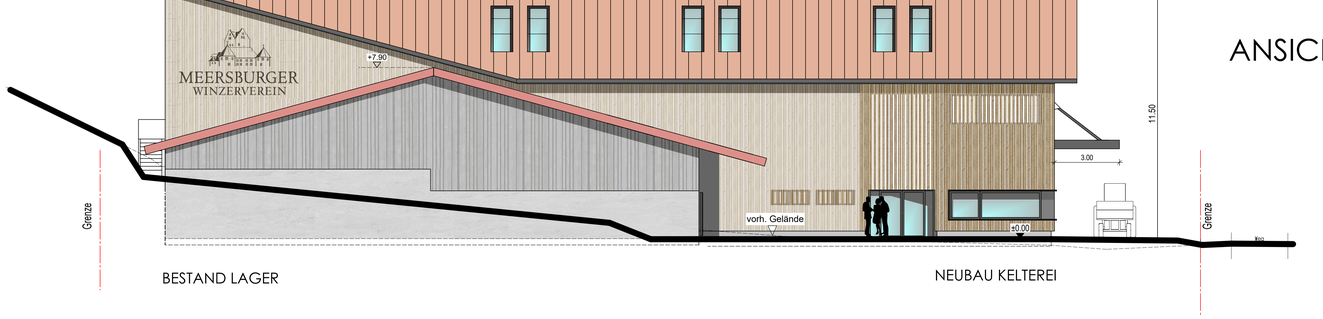

BESTAND LAGER

NEUBAU KELTEREI

ANSICHT WEST

von Messmerstraße

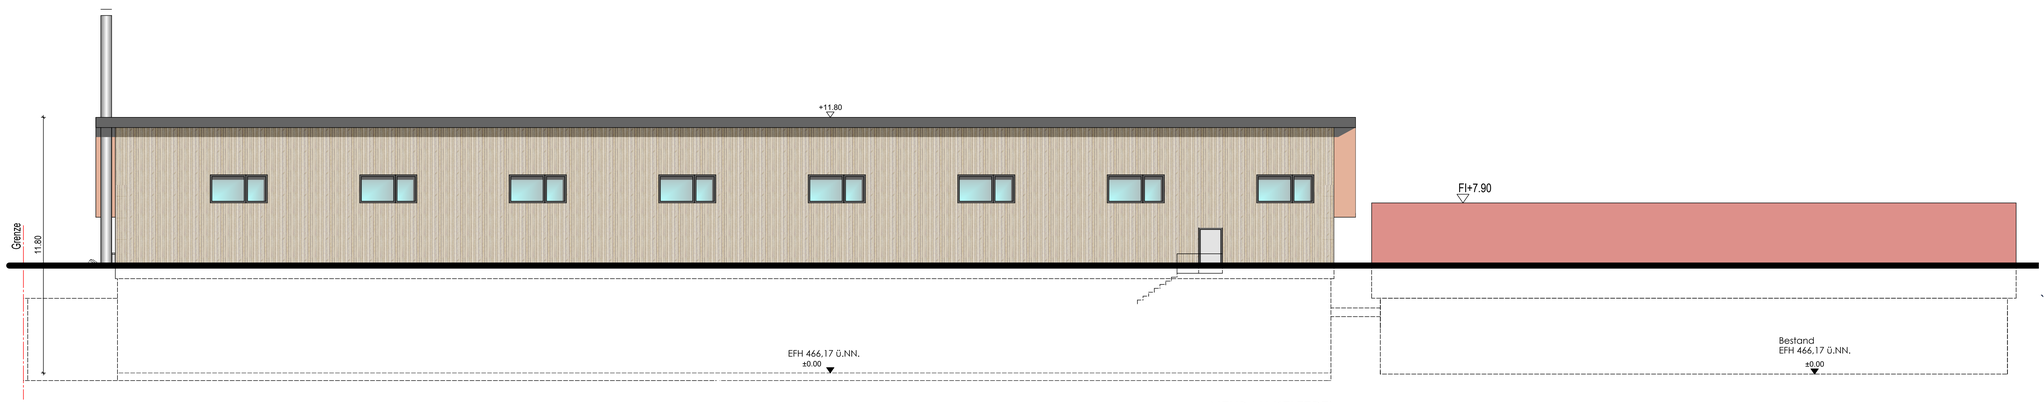

NEUBAU KELTEREI

BESTAND LAGER

ANSICHT NORD

Vorhaben- und Erschließungsplan

zum vorhabenbezogenen Bebauungsplan
`Hundsrücken - Keltereibetrieb des Winzervereins Meersburg´

ARCHITEKTURBÜRO MOHR

Entwurfsplanung b_02

EFH (Erdgeschossfußbodenhöhe) = EG - FFB = 466,17 ü.NN.

Projekt: **Neubau Kelterhalle**
88709 Meersburg, Messmerstraße, Flst.-Nr. 836

Planinhalt: Ansichten

Maßstab: 1:100

Datum: 25.03.2021

Bauherr:
Winzerverein Meersburg eG
Martin Frank
Koreestraße 19
88709 Meersburg

Planung + Bauleitung
Freier Architekt, Dipl.Ing.
Alexander Mohr
Kapellenweg 9
88090 Immenstaad
Tel. 07545/8227

Gez.: A.Kormann

Plan-Nr. EP 03

Alexander Mohr