1.1 Antrag auf Baugenehmigung:
Erstellung von Stahlbeton-Fertiggaragen als Vierer-Reihe
Stefan-Lochner-Straße 45, Flst. Nr. 292/0, 88709 Meersburg, Gem. Meersburg


Orthofoto

meersburg
am bodensee




Bebauungsplan „Am Rosenhag“

meersburg
am bodensee

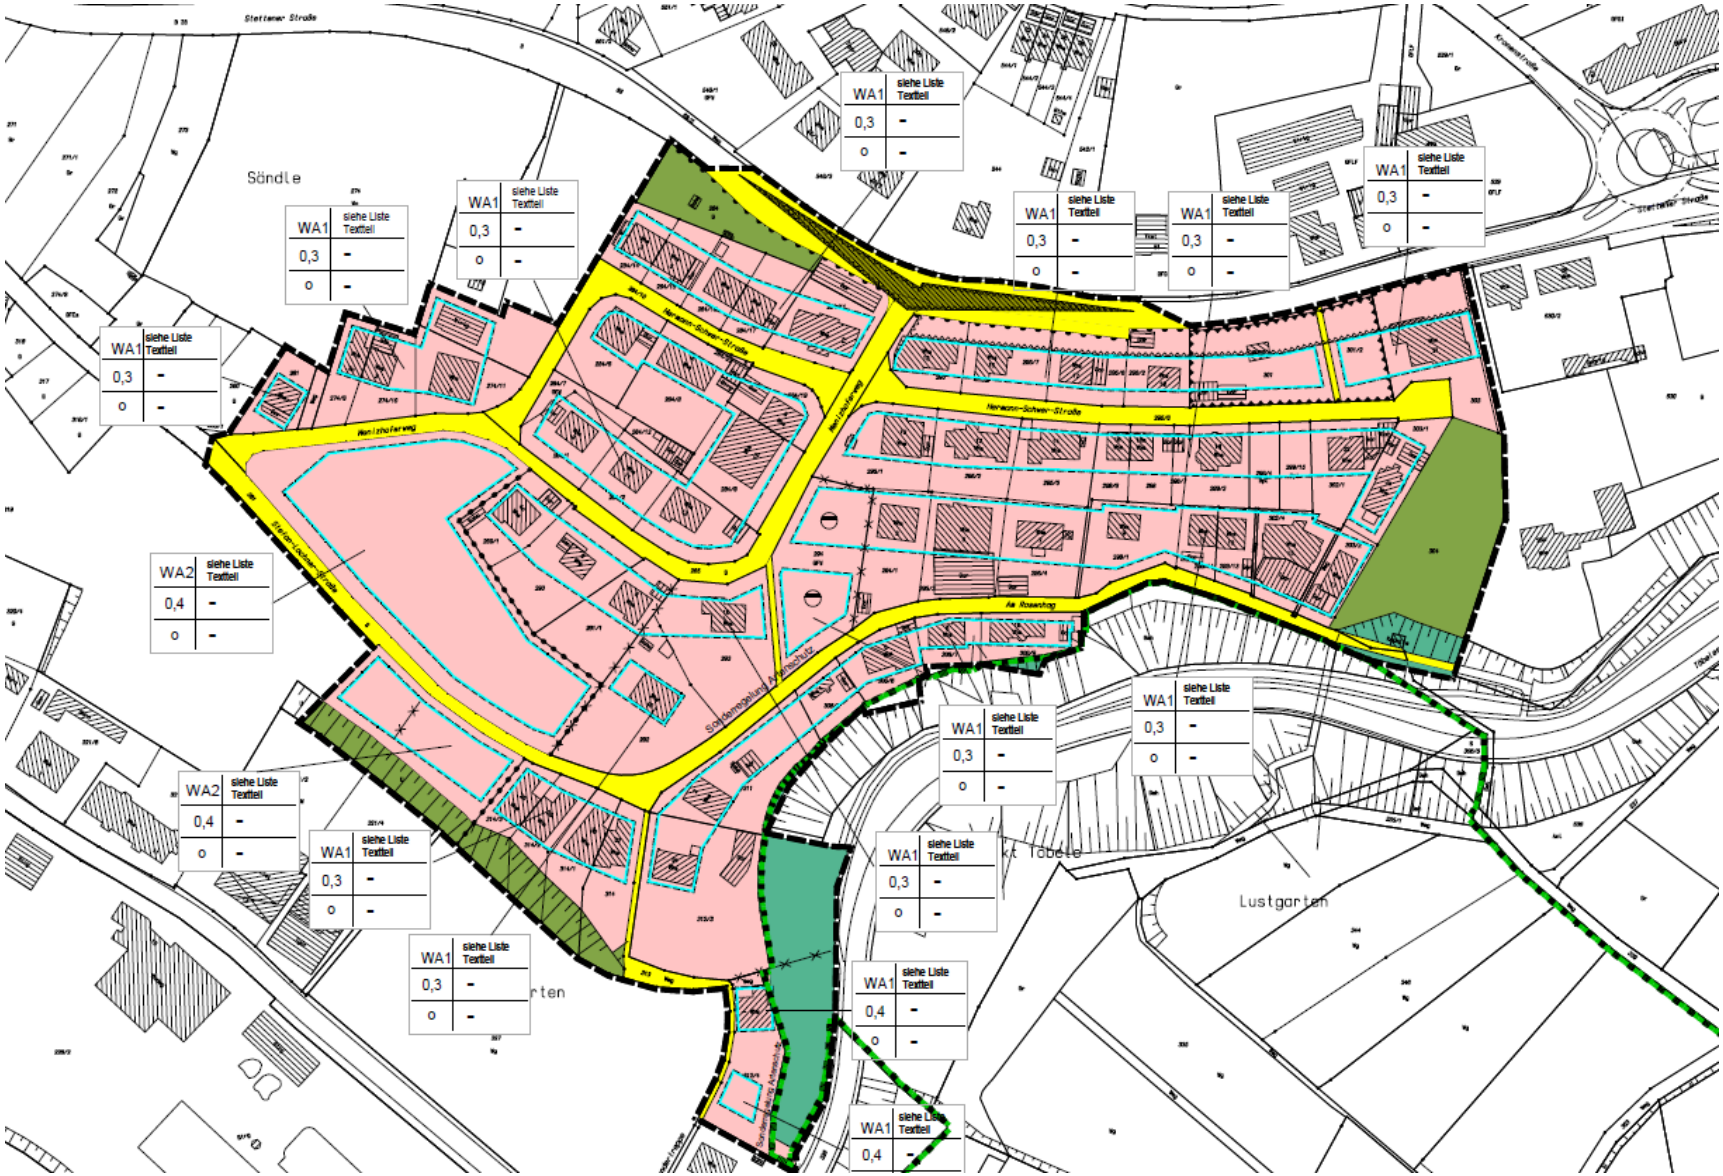


Lageplan

meersburg
am bodensee

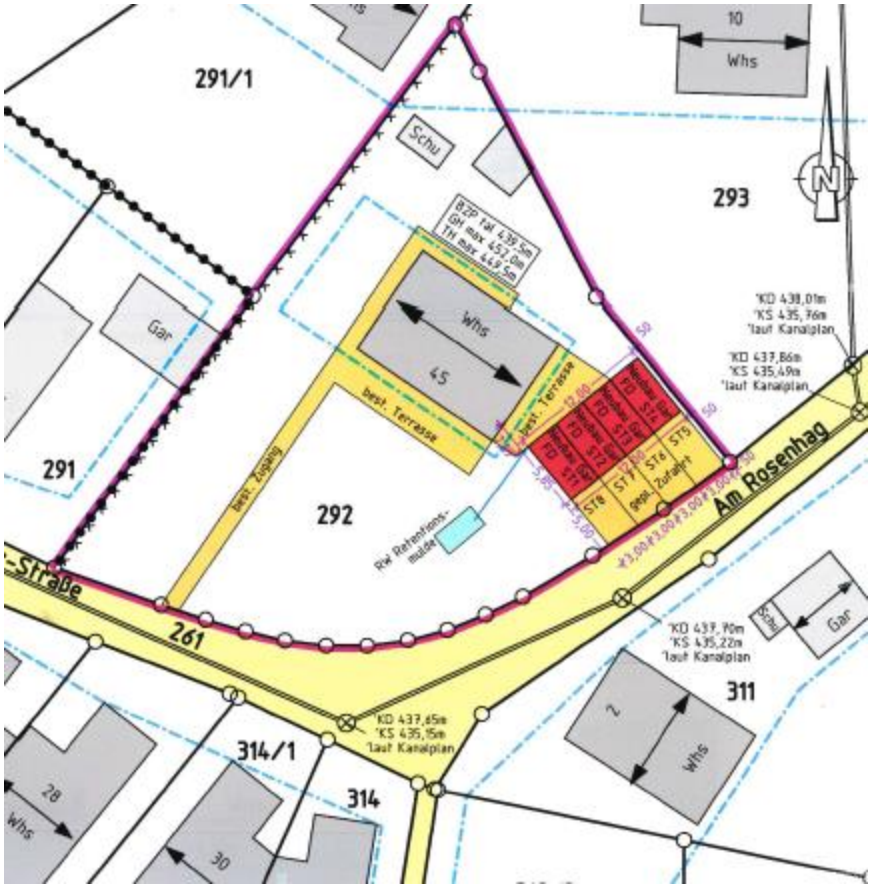


Grundriss

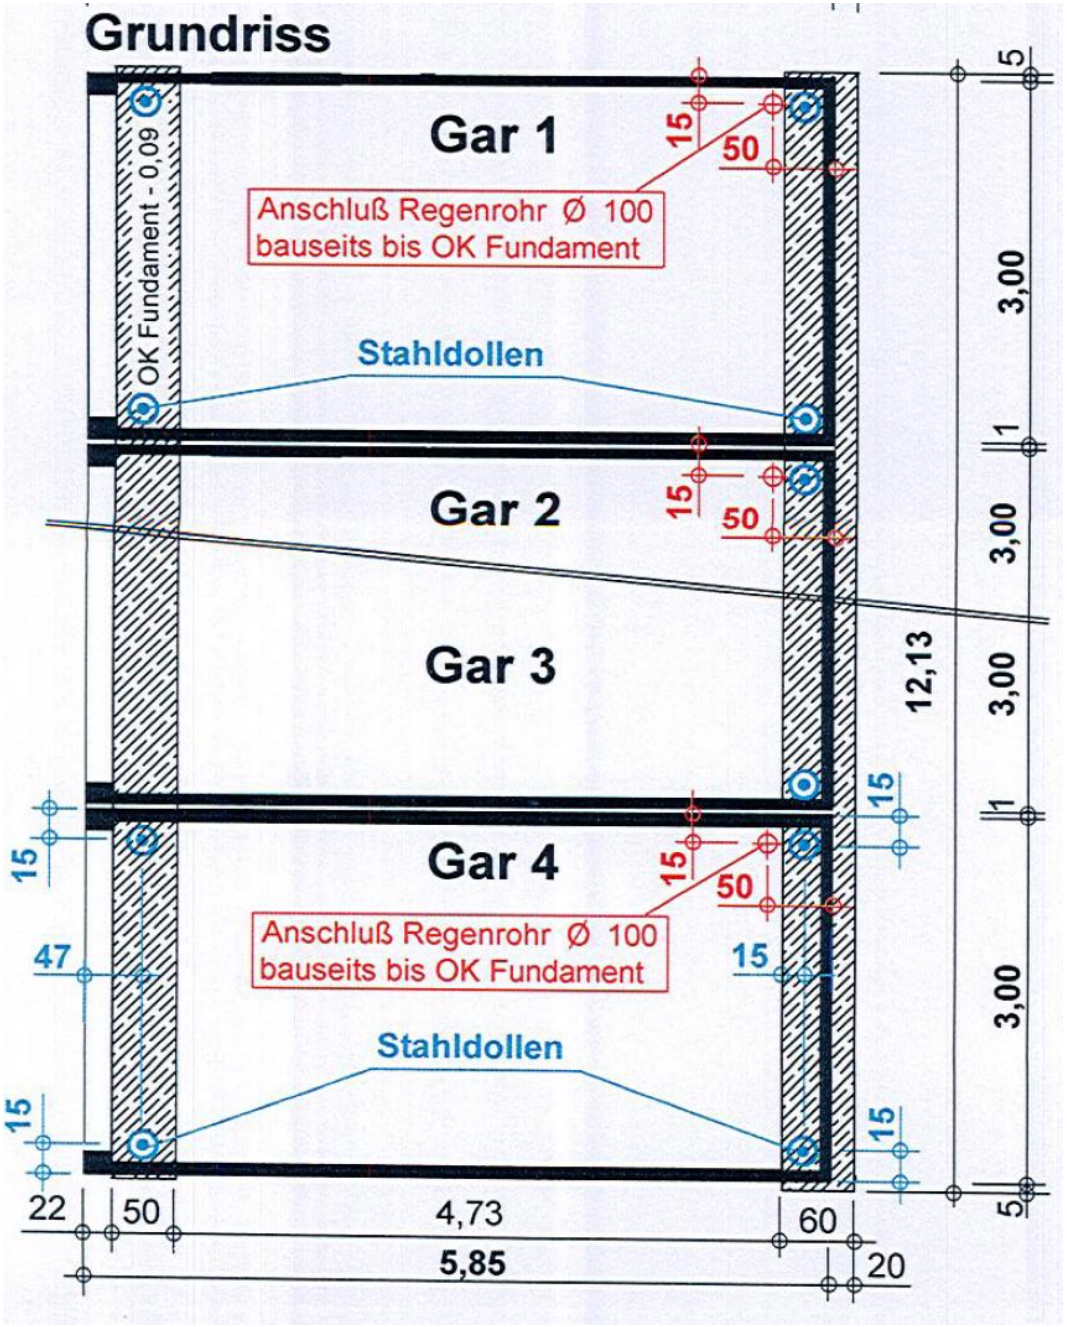


meersburg
am bodensee


meersburg
am bodensee

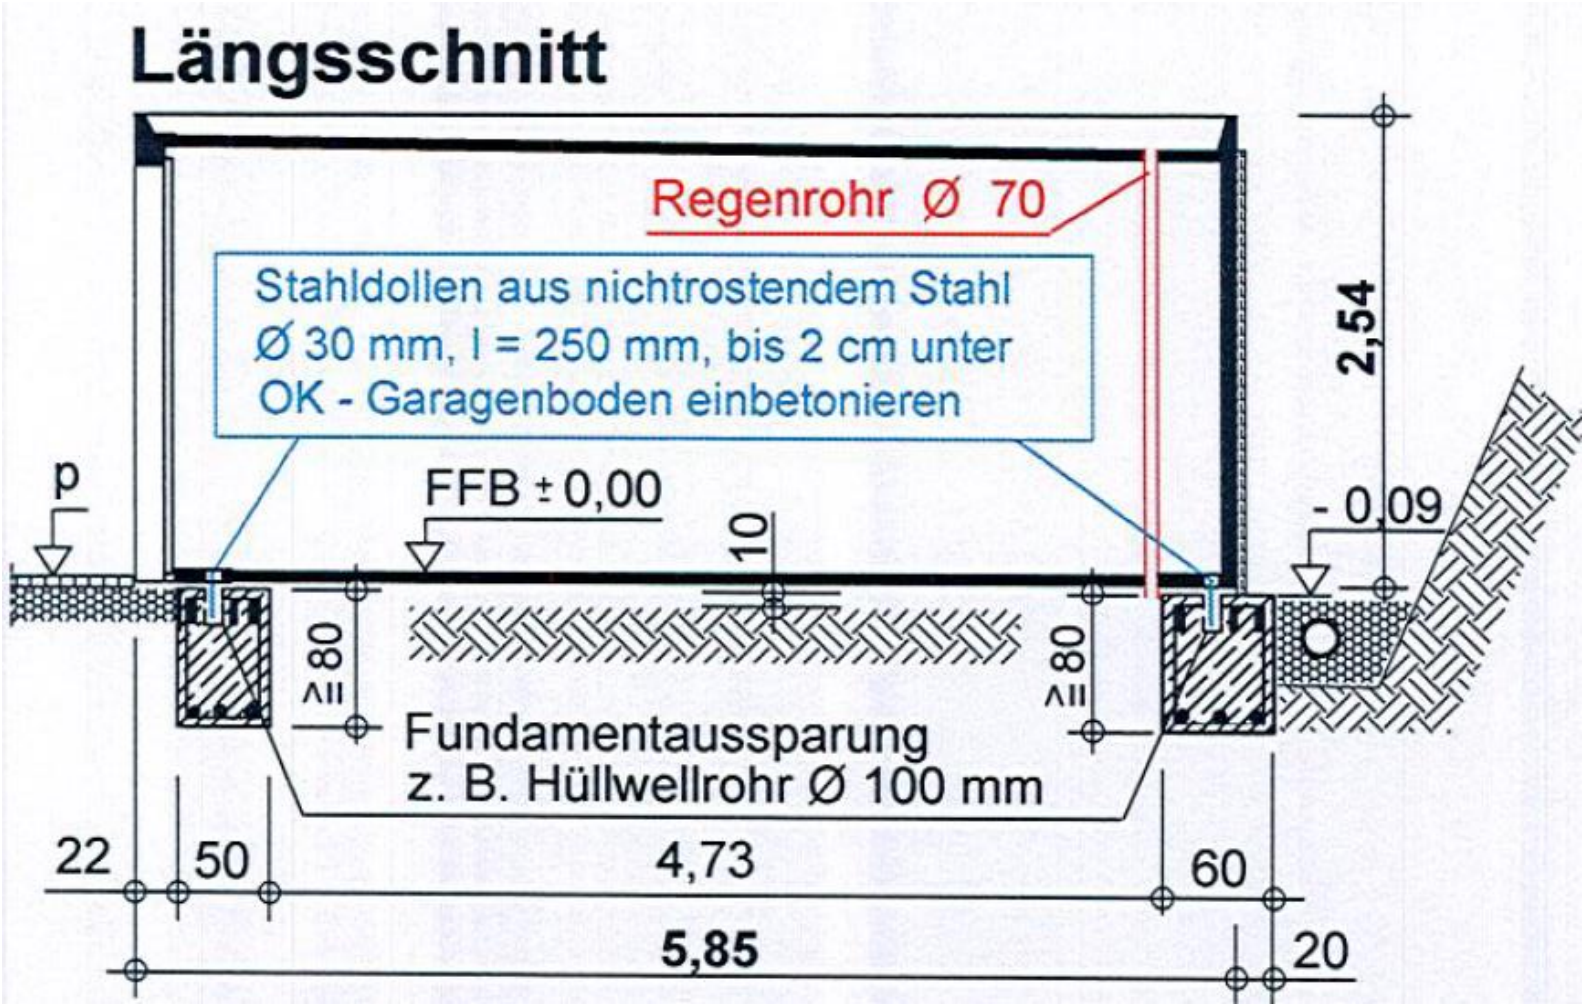


meersburg
am bodensee

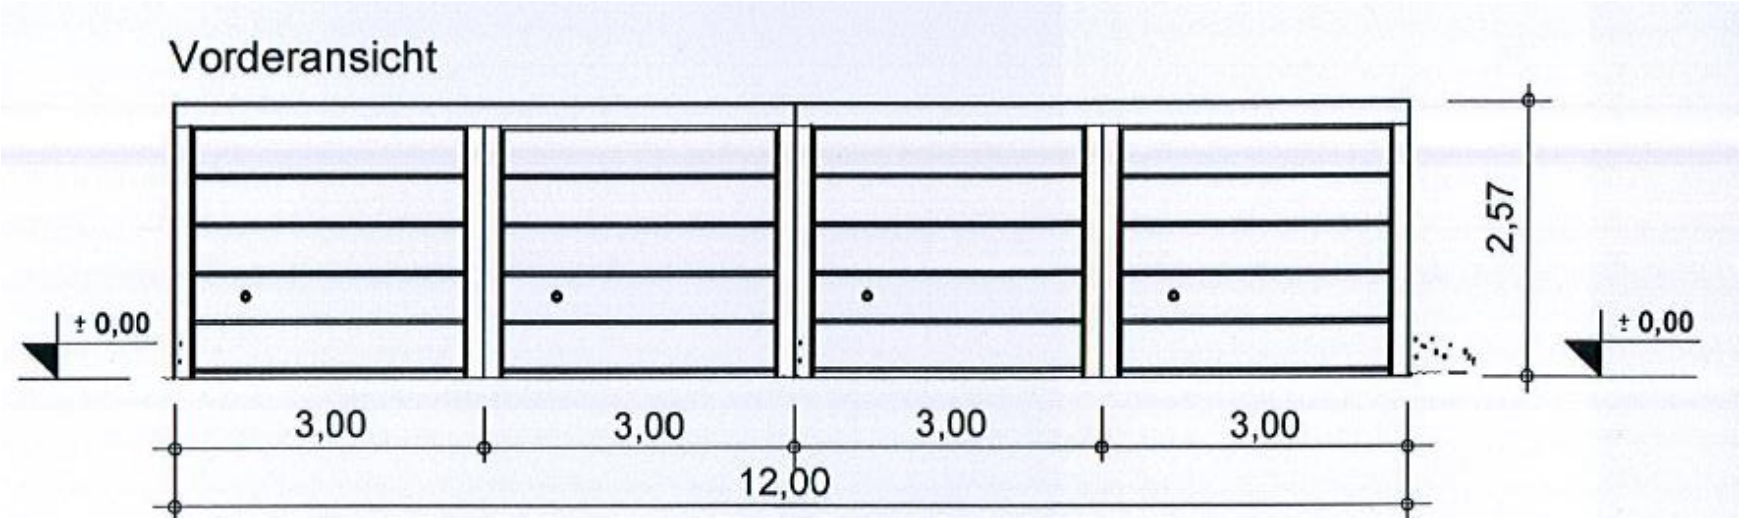

meersburg
am bodensee

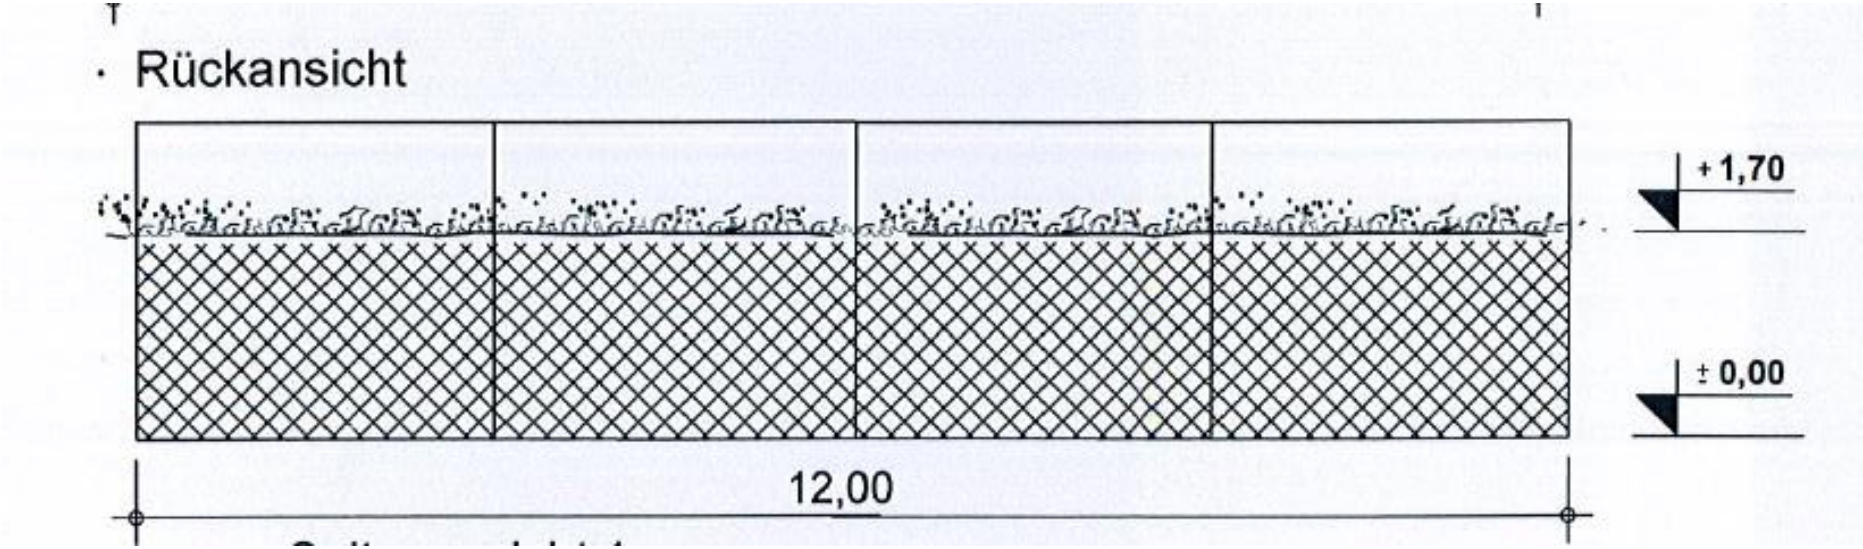

Seitenansicht

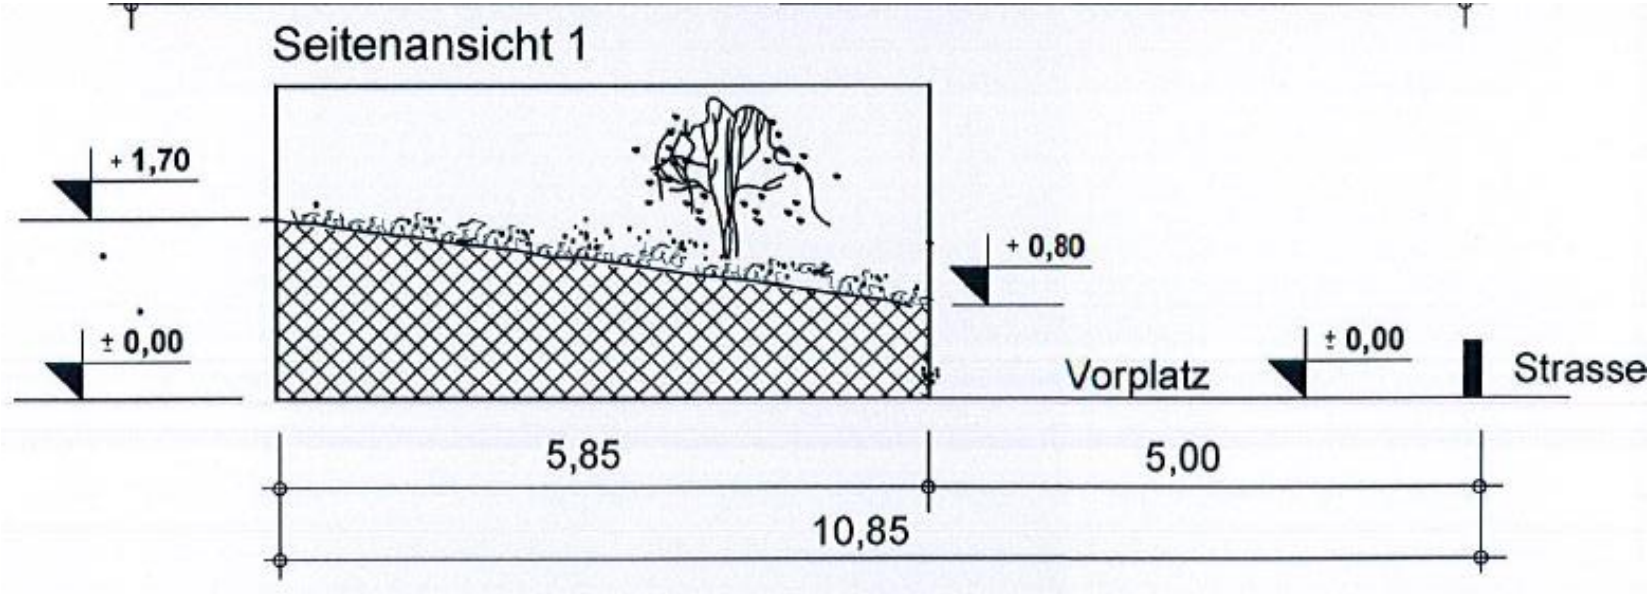

Seitenansicht

