
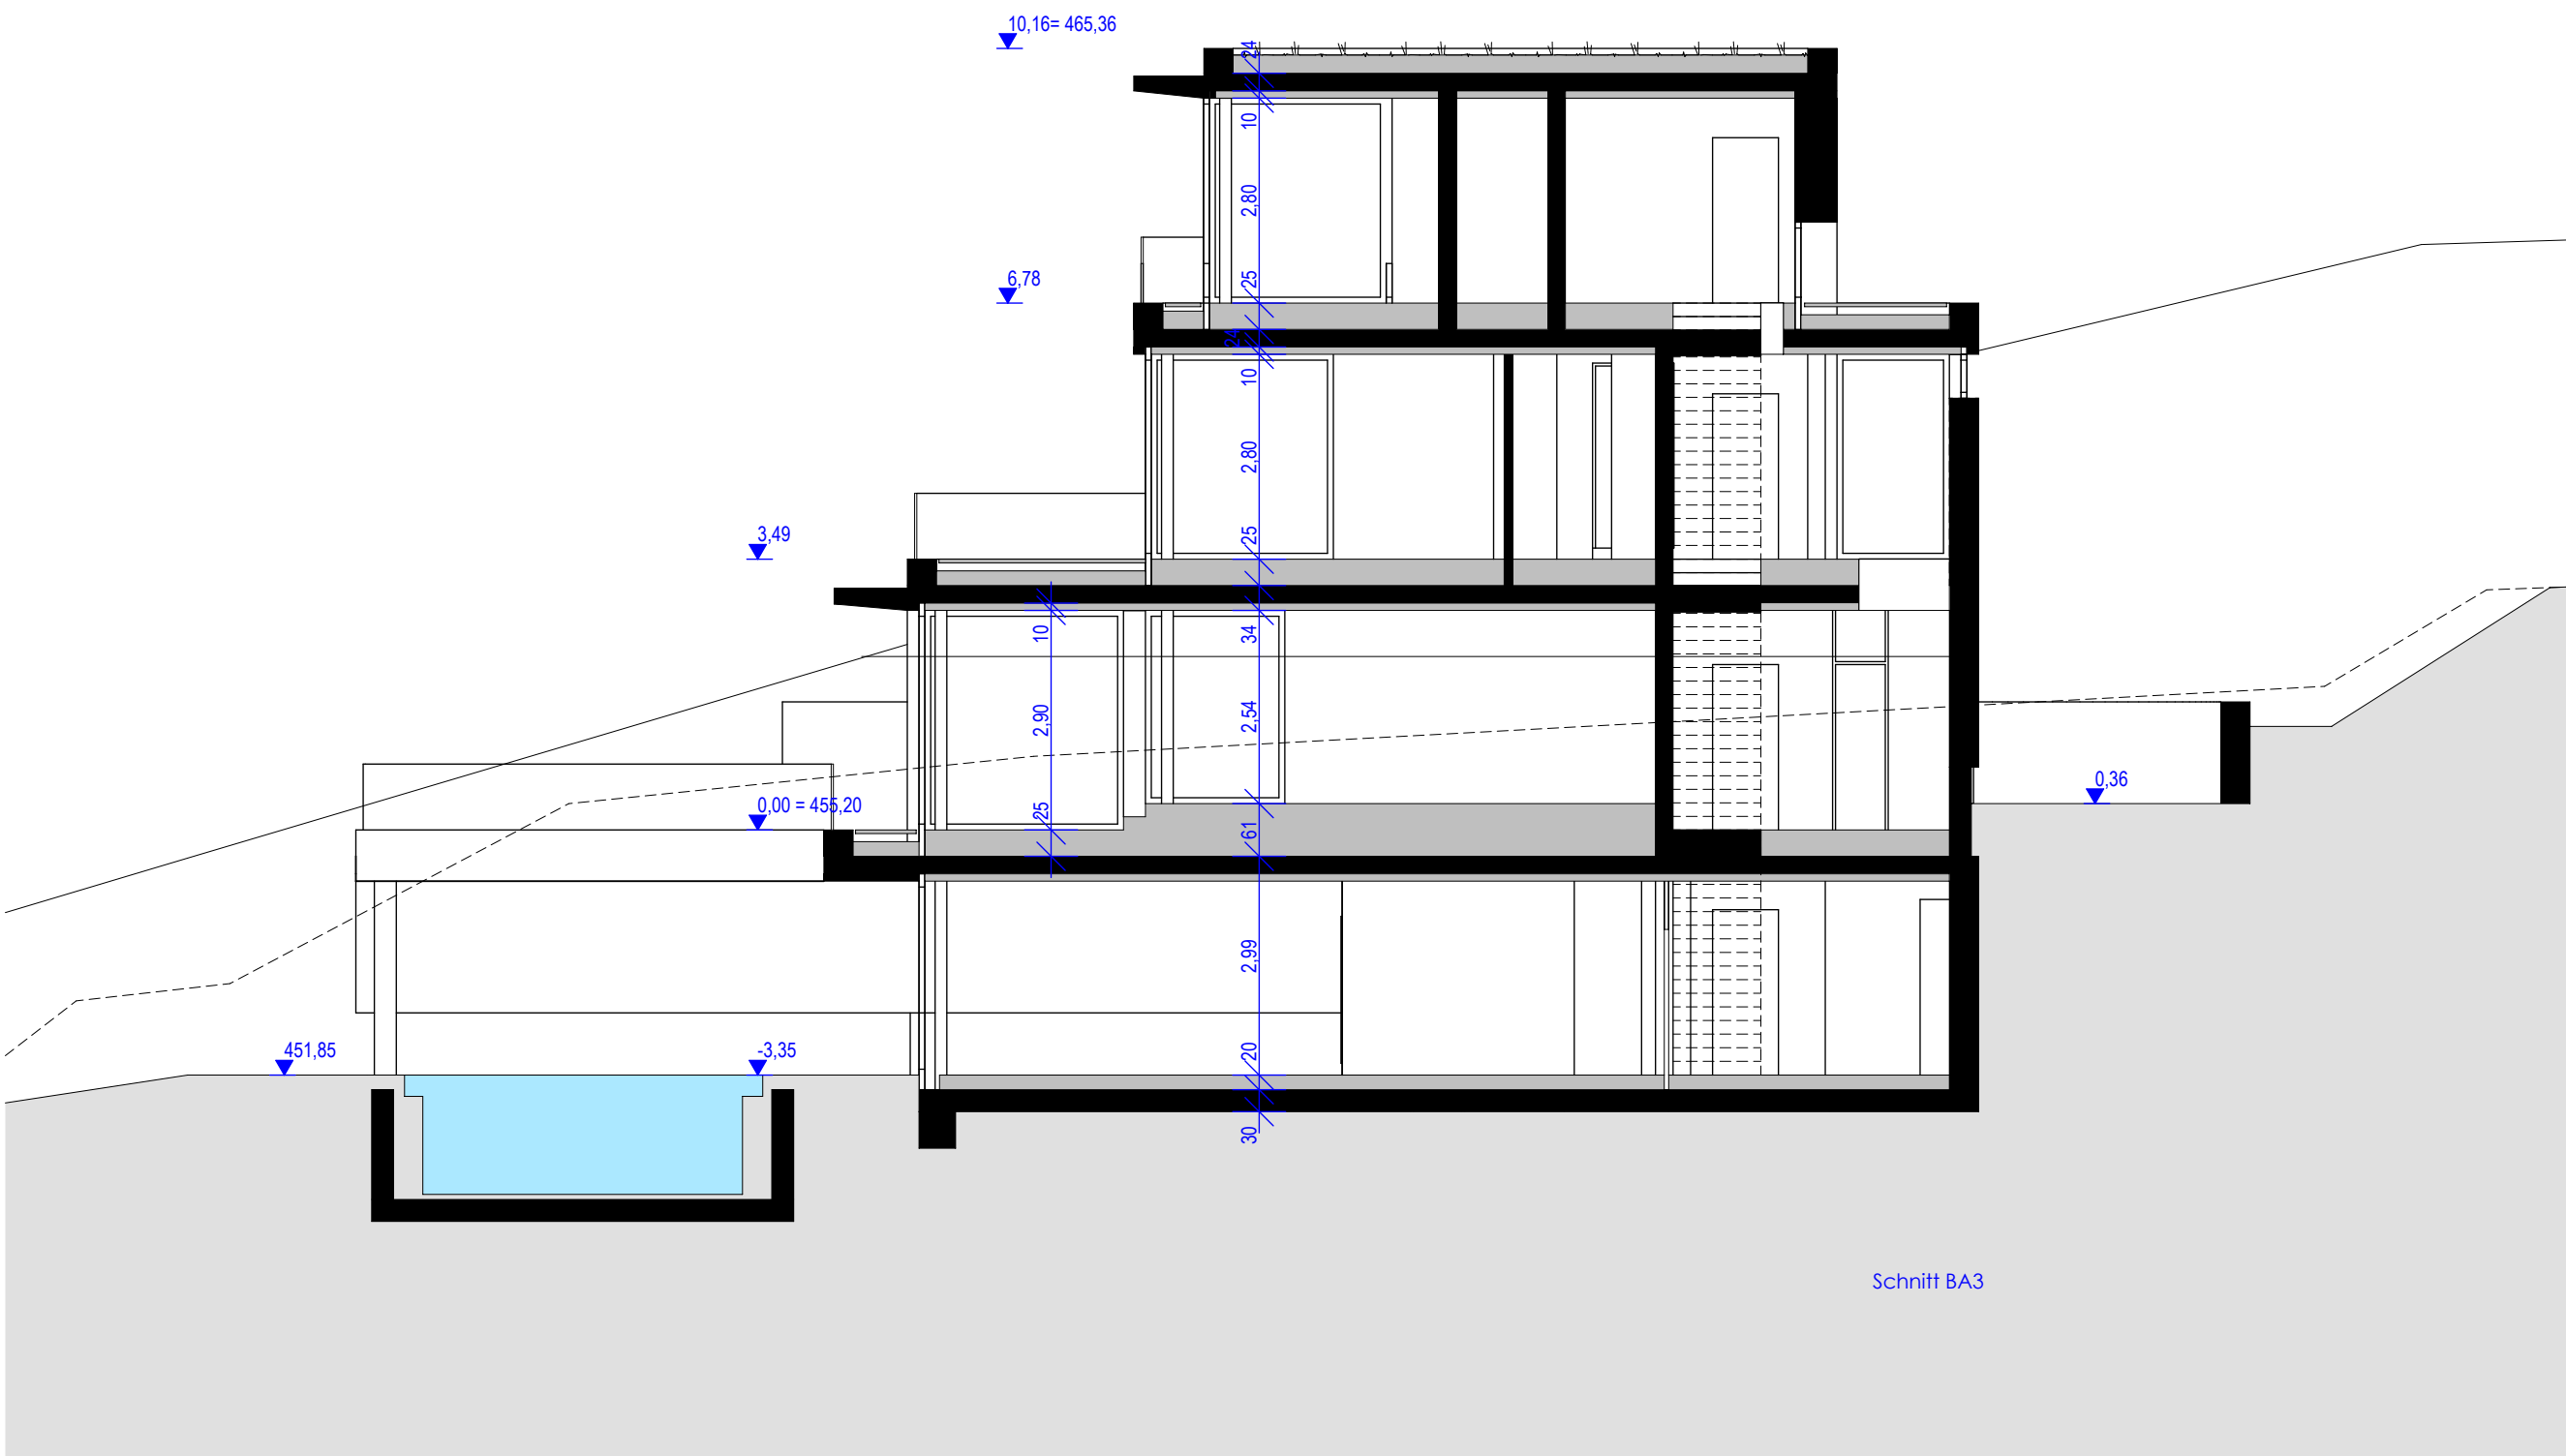
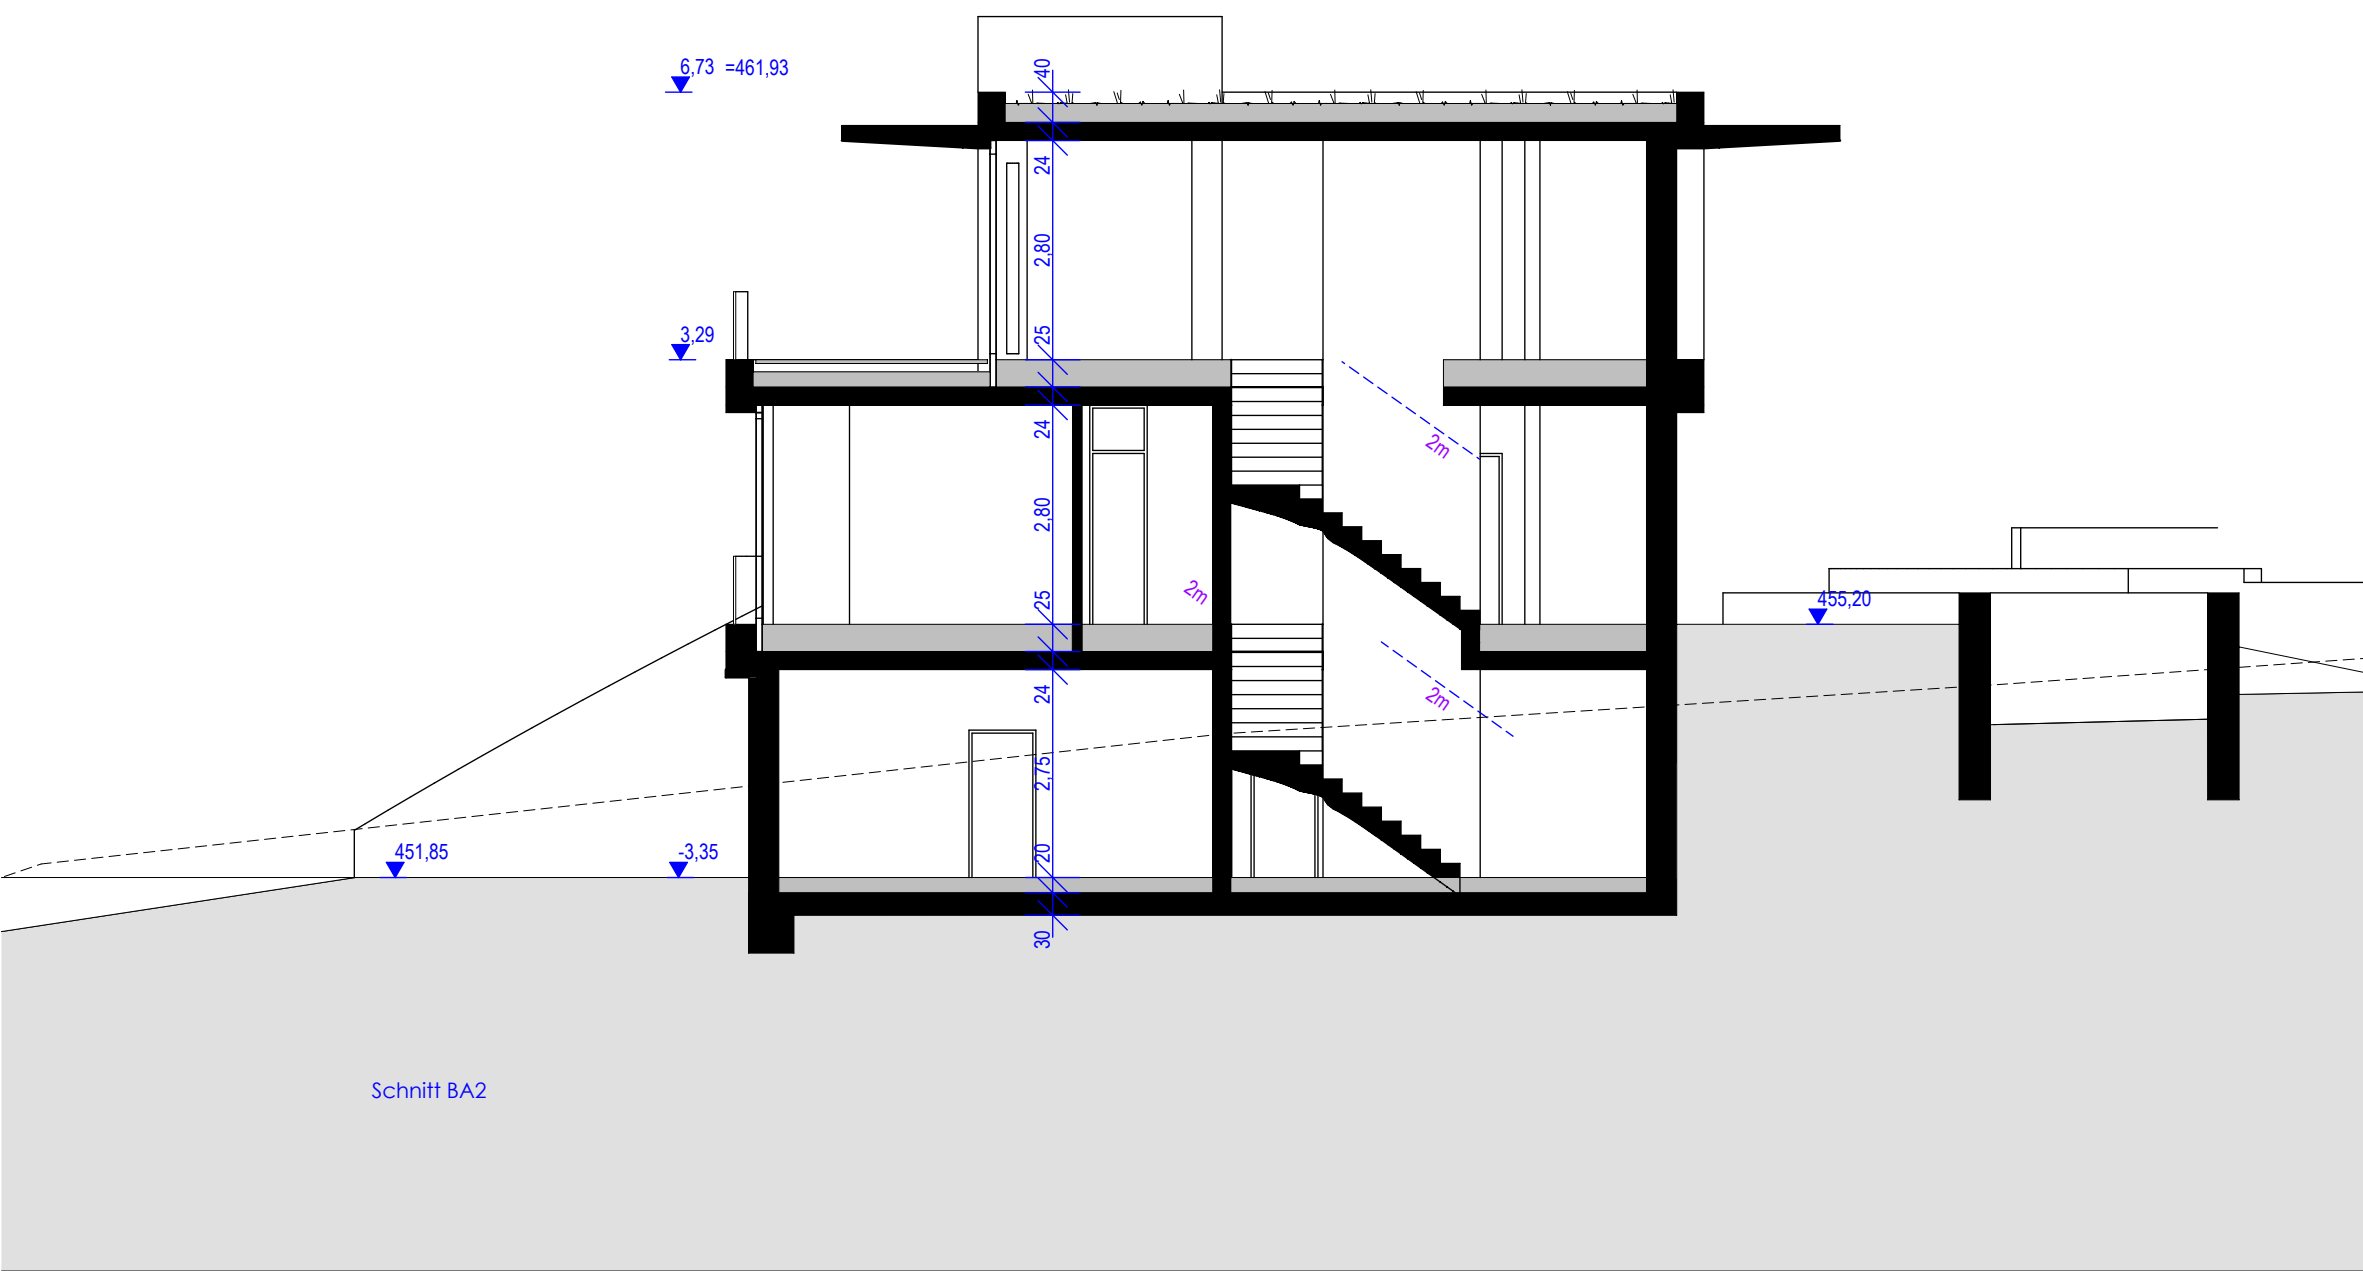


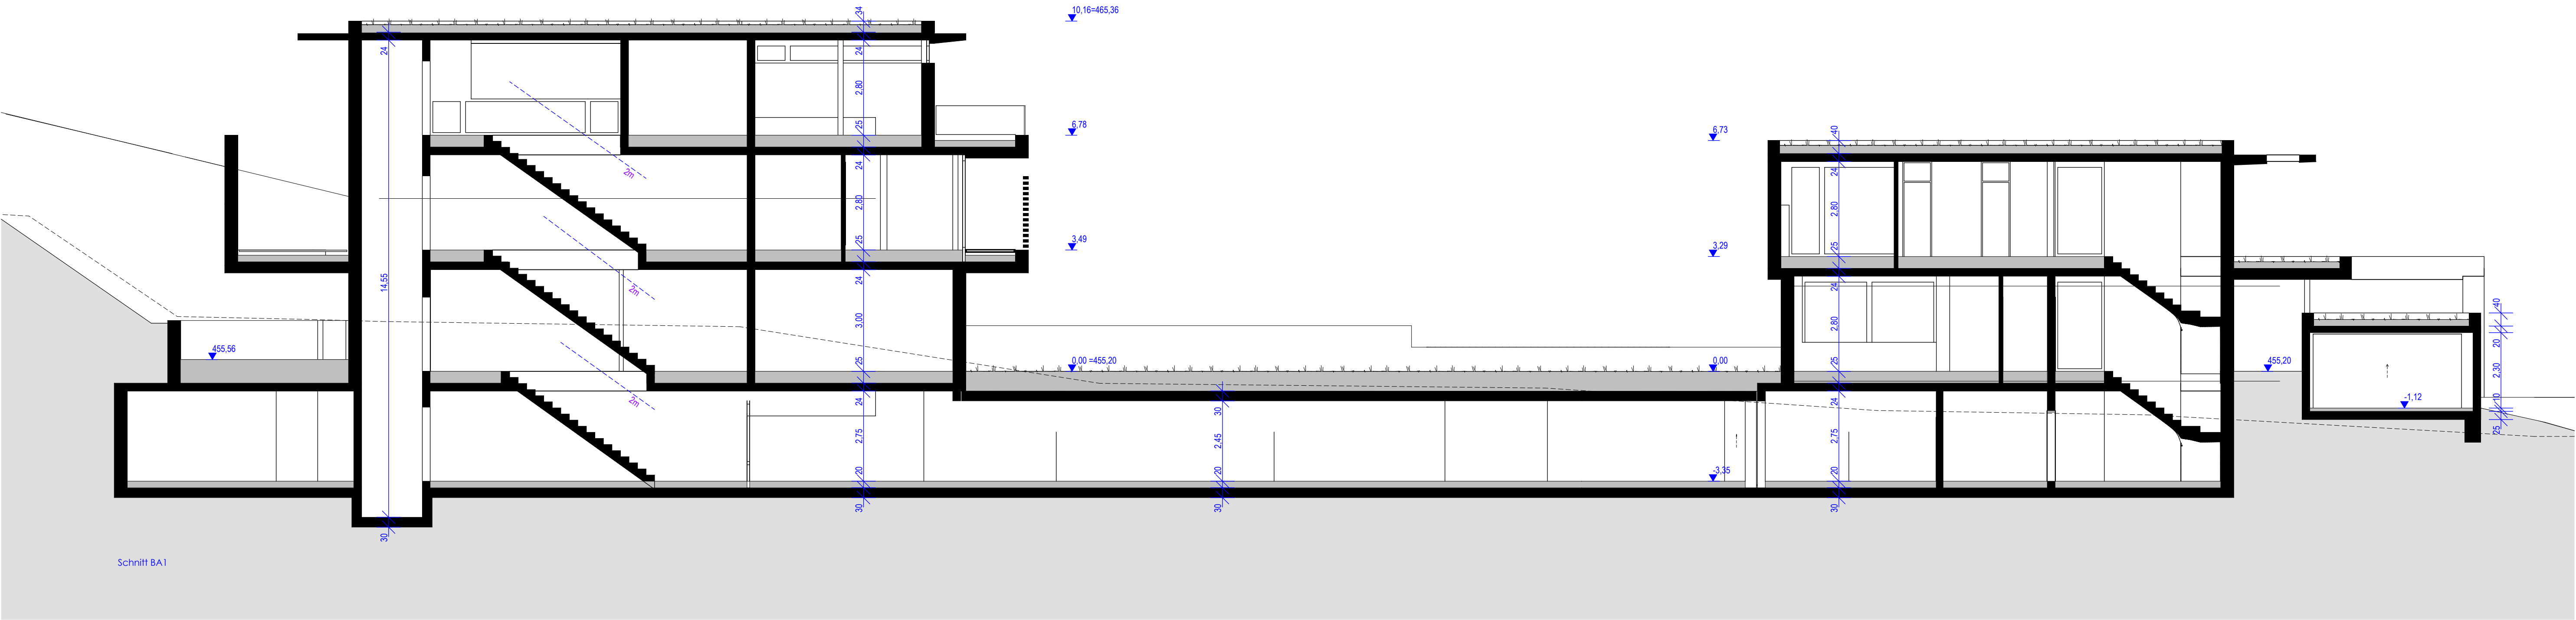

--- vorhandenes Gelände

BAUANTRAG Tektur

BAUVORhaben:
Neubau zweier Wohnhäuser
mit Tiefgarage
BAUSITE:
Droste-Hülshoff-Weg 19/21
88709 Meersburg

PLAN:
Schnitte
ZEICHNER:
MASSSTAB:
M 1:100