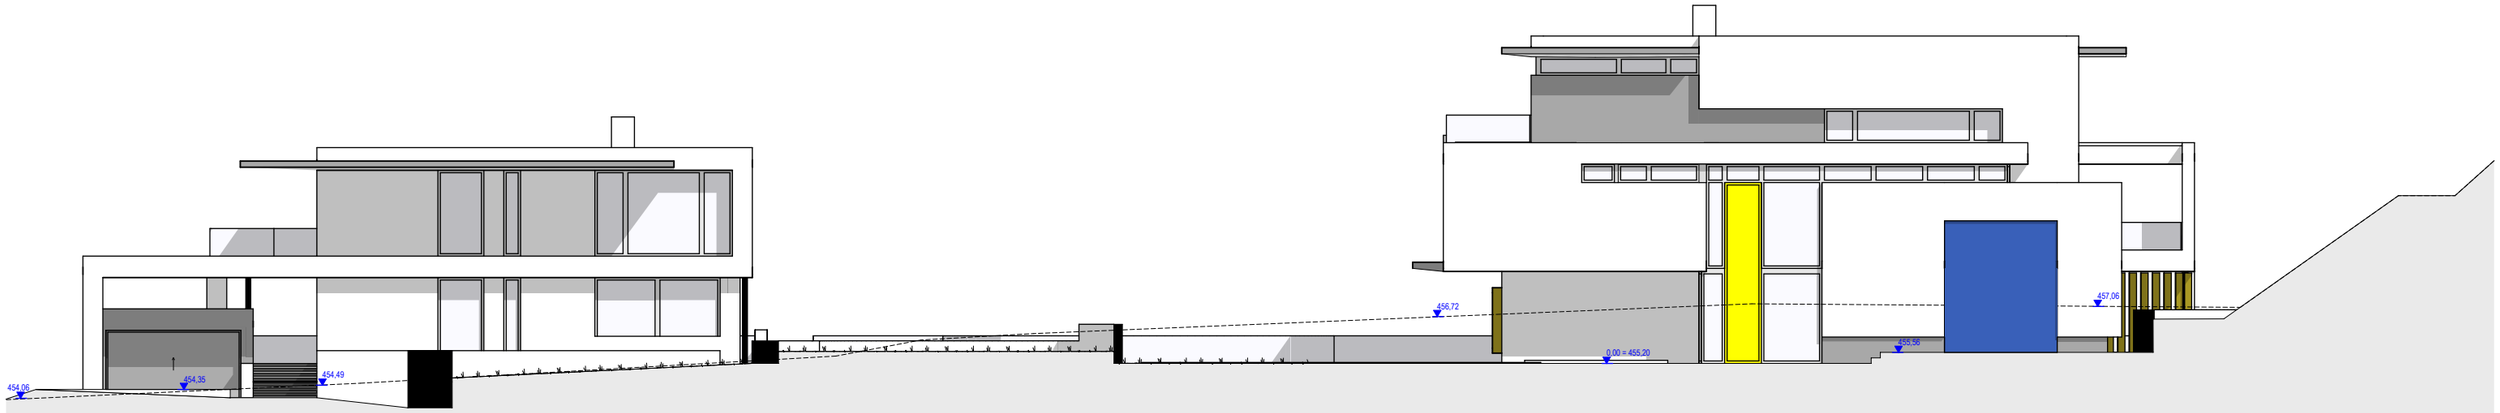

ANSICHT NORD

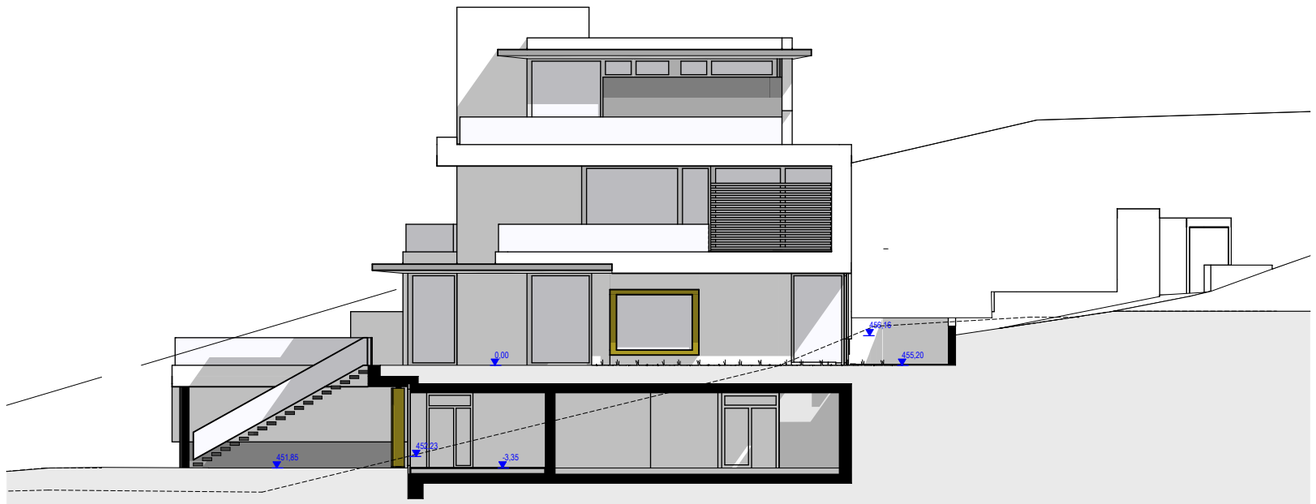

ANSICHT OST VILLA 1

– – – – vorhandenes Gelände

BAUANTRAG Tektur

BAUVORHABEN:

Neubau zweier Wohnhäuser
mit Tiefgarage

BAUORT:

Droste-Hülshoff-Weg 19/21
88709 Meersburg

PLAN:

Ansichten N/O Villa 1

ZEICH-NR:

MASSTAB:

M 1:200

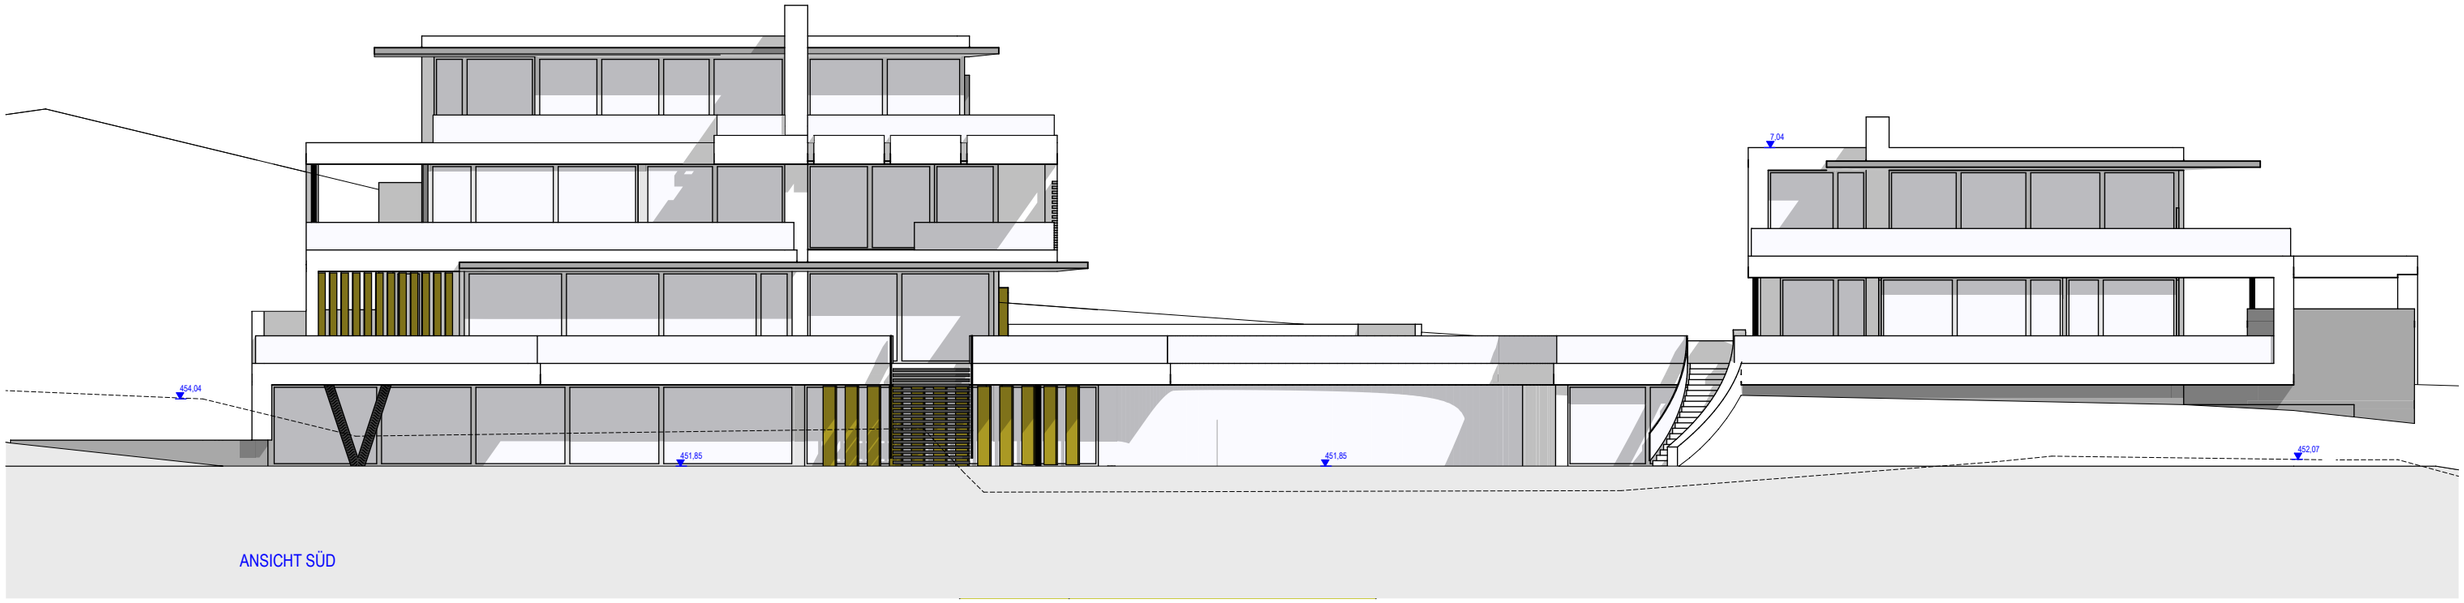

ANSICHT SÜD

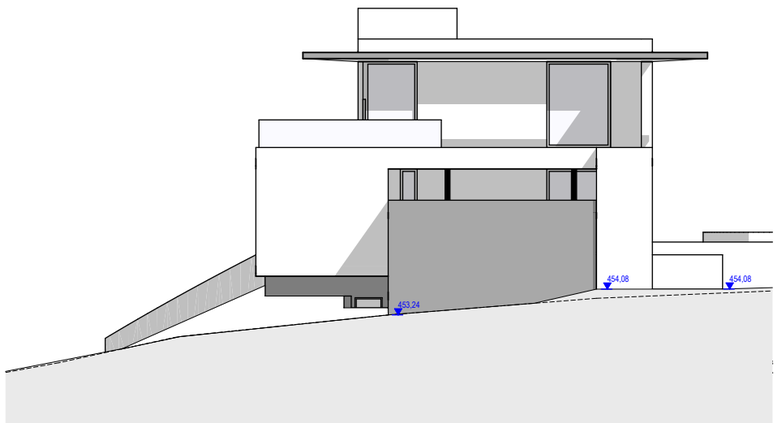

ANSICHT OST VILLA 2

– – – – vorhandenes Gelände

BAUANTRAG Tektur

BAUVORHABEN:

Neubau zweier Wohnhäuser
mit Tiefgarage

BAUORT:

Droste-Hülshoff-Weg 19/21
88709 Meersburg

PLAN:

Ansichten S/O Villa 2

ZEICH-NR:

MASSTAB:

M 1:200

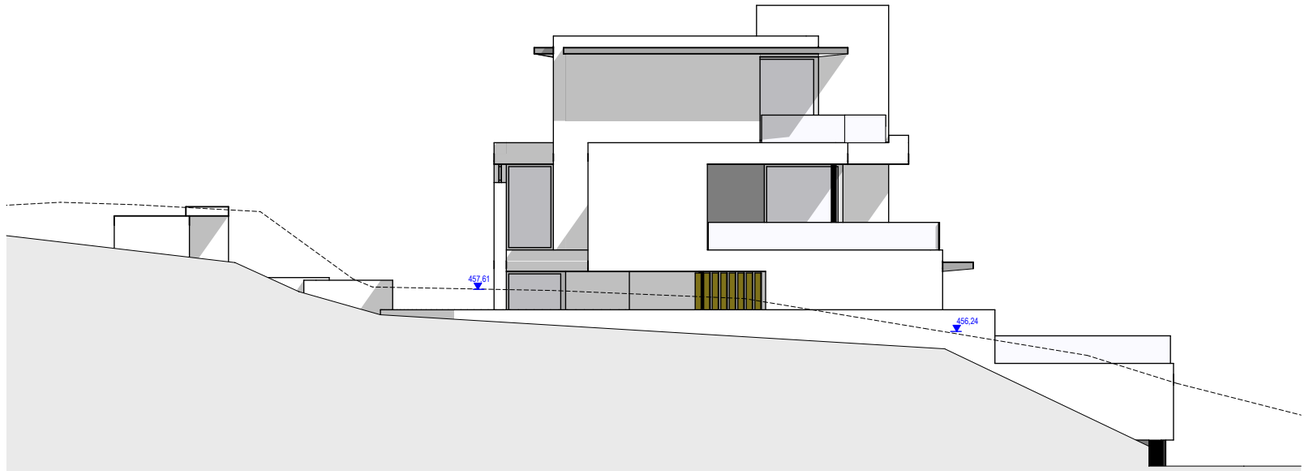

ANSICHT WEST VILLA 1

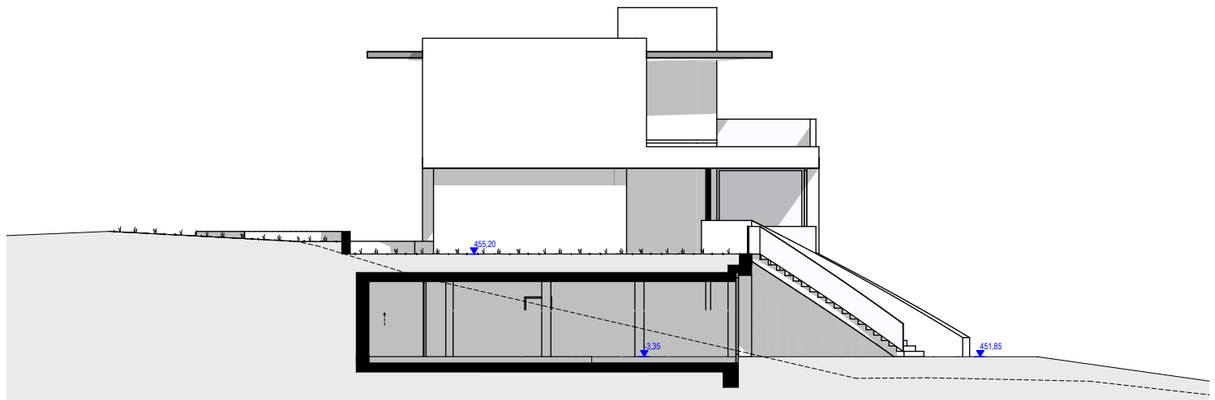

ANSICHT WEST VILLA 2

– – – – vorhandenes Gelände

BAUANTRAG Tektur

BAUVORHABEN:

Neubau zweier Wohnhäuser
mit Tiefgarage

BAUORT:

Droste-Hülshoff-Weg 19/21
88709 Meersburg

PLAN:

Ansichten W

MASSTAB:

M 1:200