


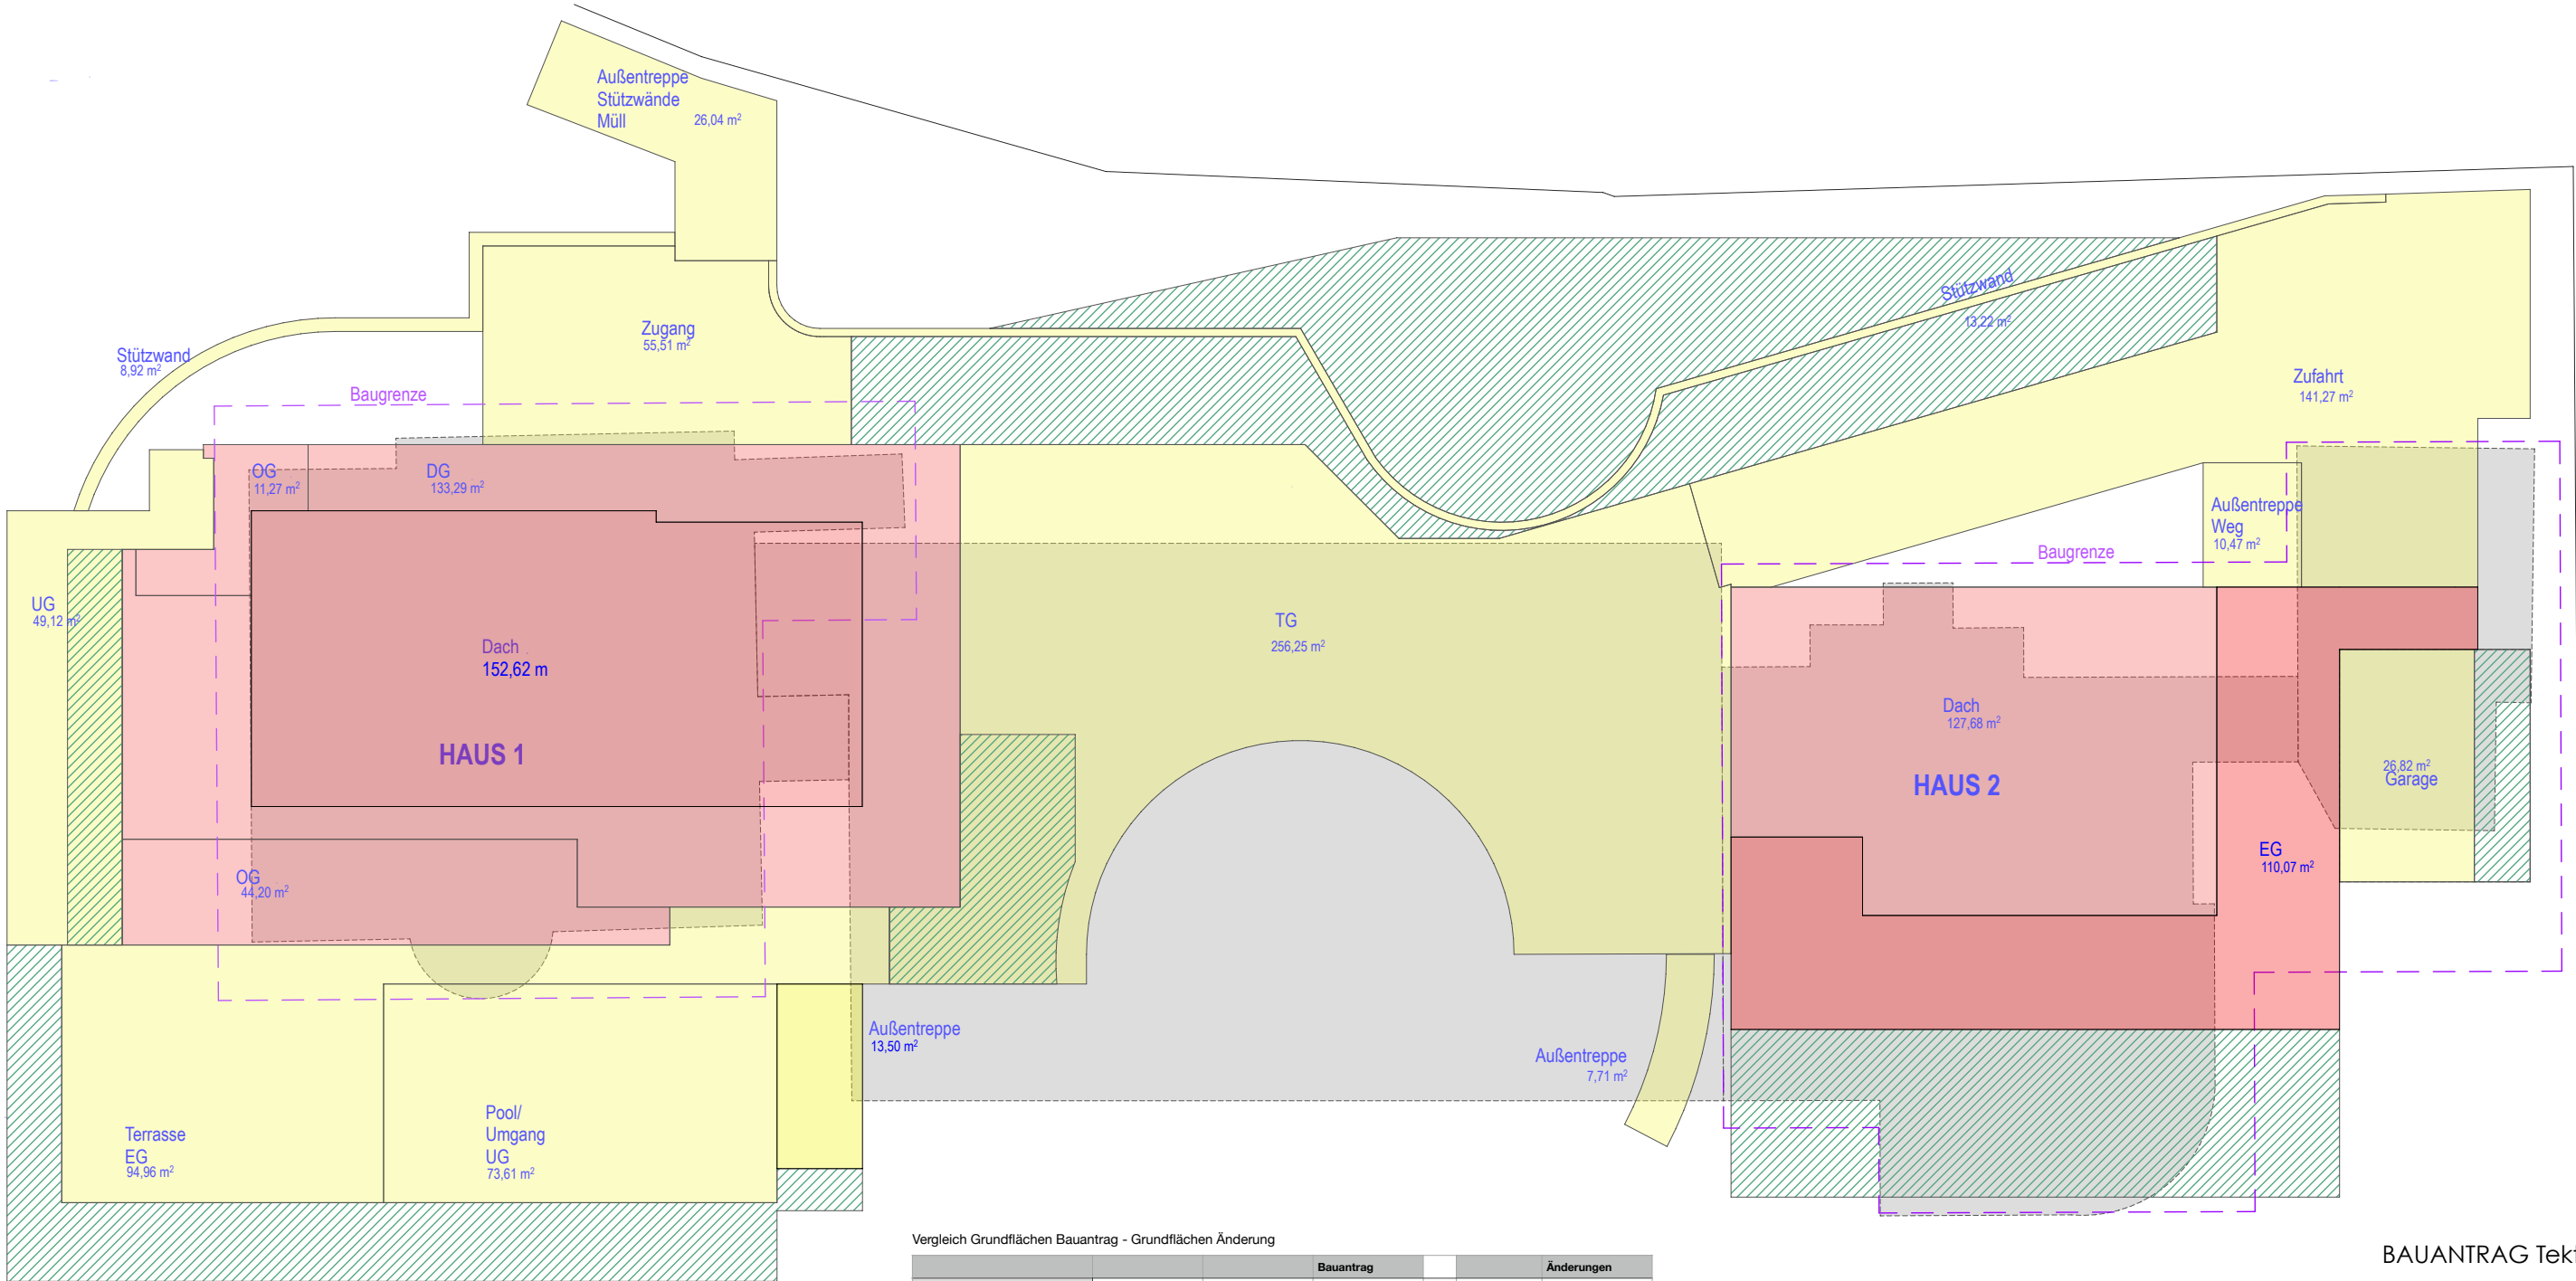

Vergleich Grundflächen Bauantrag - Grundflächen Änderung

			Bauantrag		Änderungen
Haus 1	Hauptgebäude Haus 1	OG	13,43		11,27
		DG	144,69		133,29
		Dach	152,62		152,62
		OG	49,15		44,20
Haus 2	Hauptgebäude Haus 2	Dach	127,68		127,68
		EG	107,36		110,07
Summe Hauptgebäude einschließlich Austragungen			594,93		579,13
	Nebenanlagen / Terrassen	Außentreppe/ Stützwände Müll	26,04		26,04
		Carport	30,36	Zugang	55,51
		Zufahrt	256,38		141,27
		Stützwand	11,77		13,22
		Stützwand. (Haus 1)	9,09		8,92
		UG	30,61		49,12
		Terrasse EG (Haus 1)	140,14		94,96
		Pool/Umgang	120,08		73,61
		Außentreppe (Haus 1)	16,58		13,50
		Tiefgarage	336,42		256,25
		Außentreppe (rund)	7,71		7,71
		Terrasse (Haus 2)	87,70		0
		Garage	37,91		26,82
		Außentreppe/Weg (Haus 2)	12,36		10,47
Summe Nebenanlagen einschließlich unterirdische Bauteile			1123,15		777,4

- Grundfläche Hauptgebäude
- Grundfläche Garagen/ Nebenanlagen
- Grundfläche Bestand
- Reduzierungen der Grundfläche gegenüber dem Bauantrag

BAUANTRAG Tektur

BAUVORHABEN:
Neubau zweier Wohnhäuser mit Tiefgarage

BAUORT:
Droste-Hülshoff-Weg 19/21
88709 Meersburg

PLAN:
Grundflächen Änderungen

ZEICH-NR: MASSTAB: