


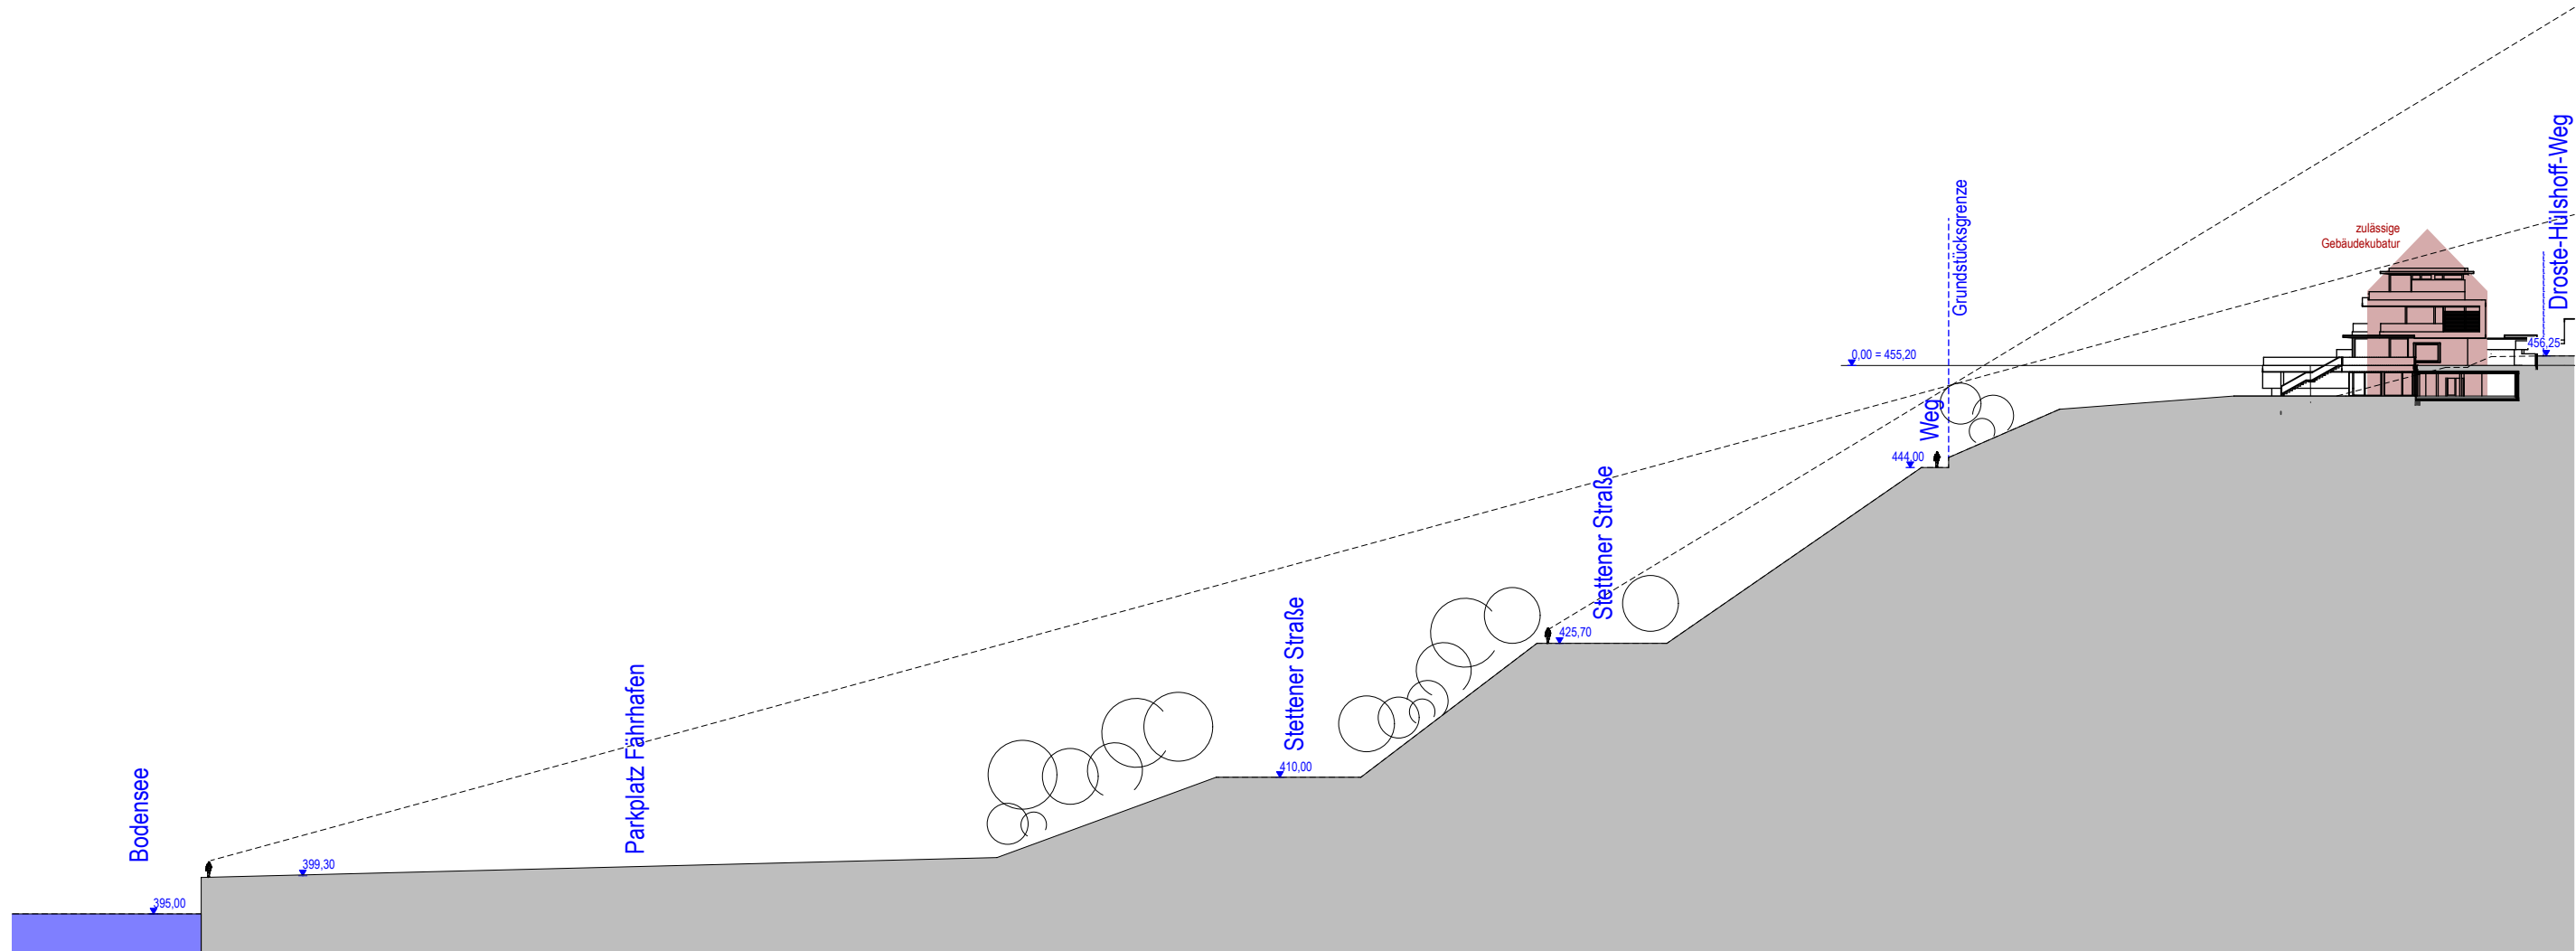

BAUANTRAG Tektur

BAUVORHABEN:
Neubau zweier Wohnhäuser
mit Tiefgarage

BAUORT:
Droste-Hülshoff-Weg 19/21
88709 Meersburg

PLAN:
Blick vom See

ZEICH-NR: MASSTAB: