



Nachtrag zum Bauantrag:

Droste-Hülshoff-Gymnasium, Neuordnung der Außenanlage,
Seminarstraße 6-10, Flst. Nr. 228, 229, 260, 88709 Meersburg, Gem.
Meersburg

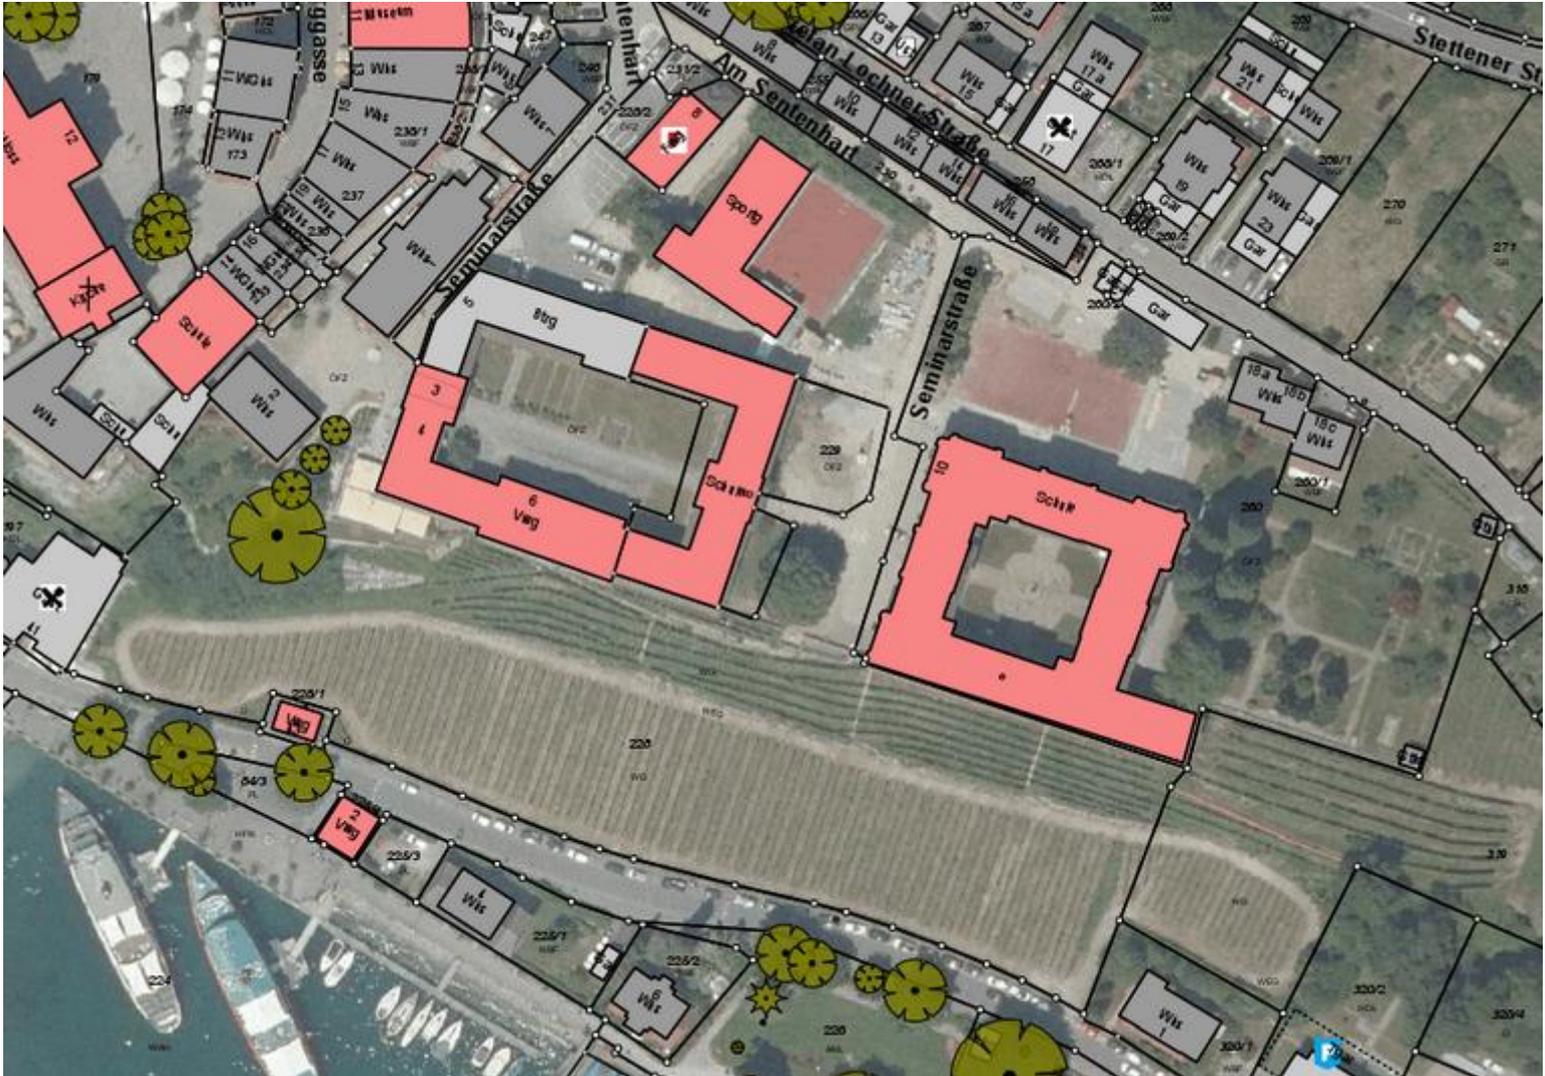




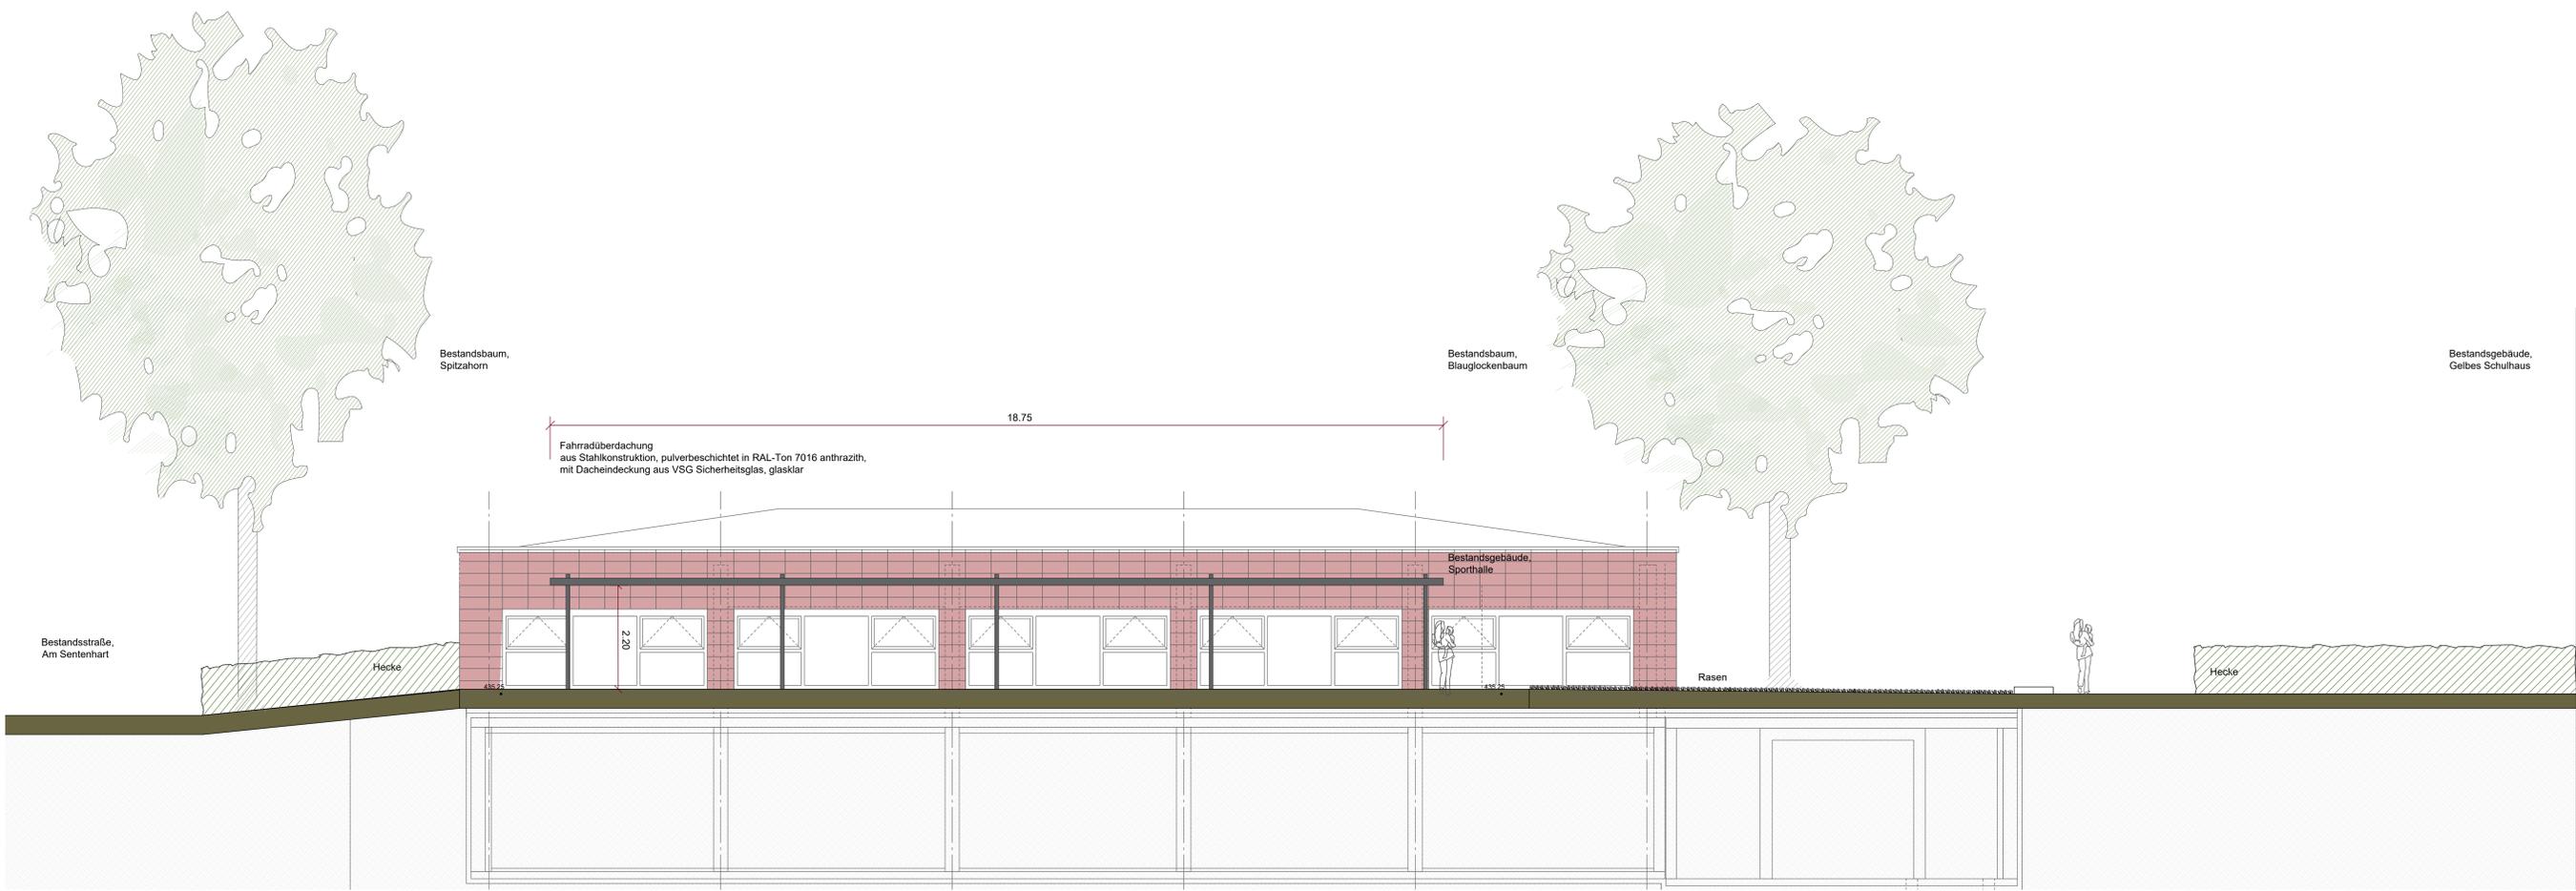

Schnittansicht Fahrradüberdachung, M. 1:50

- Aufbau Pflaster auf Dachfläche:**
- Pflaster 8 cm
 - Splitt 2/5 4 cm
 - Tragschicht 13-18 cm
 - Filtervlies 300g
 - Bautenschutz-Drainelement, 6 cm
verfüllt mit Splitt 2/5
 - Trennvlies 500g 1 cm
 - Trenn- und Gleifolie
 - mindest Aufbau: 32 cm

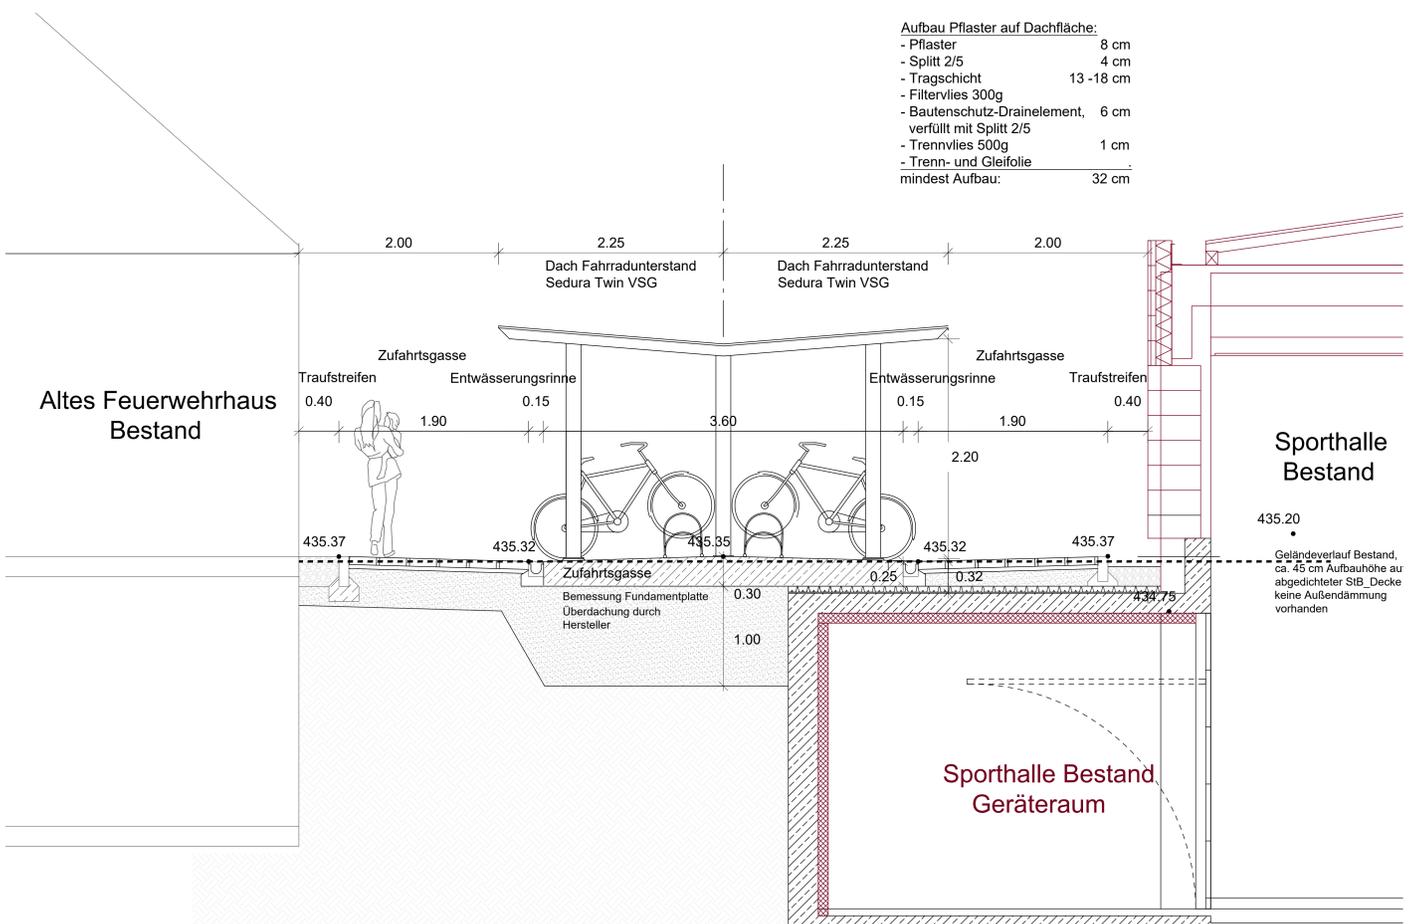

Grundriss Ortbetonbelag mit Fahrradüberdachung, M. 1:25




Referenzfoto Fahrradüberdachung
offene + transparent Stahlunterkonstruktion,
ohne Glasseitenwände (wie leider in Abbildung)

Bestandsfoto Fahrradabstellplatz, einreihig, ohne Überdachung



- LEGENDE**
- Asphalt
 - Natursteinpflaster
 - Betonsteinpflaster mit Sickerfuge, objektbezogener Steinvorsatz
 - Betonrasenfugenpflaster, objektbezogener Steinvorsatz
 - Betonsteinpflaster mit Sickerfuge, grau
 - Betonrasenfugenpflaster, grau
 - Fallschutzbeläge EPDM, Bestand
 - Pflanzfläche
 - Rasenfläche
 - Wiesenfläche

- Baum gefällt, Wurzelstock roden
- Baum Bestand
- Baum Pflanzung
- Bearbeitungsgrenze
- Lichtschacht
- Schachdeckel
- Mastleuchte
- Entwässerungsrinne

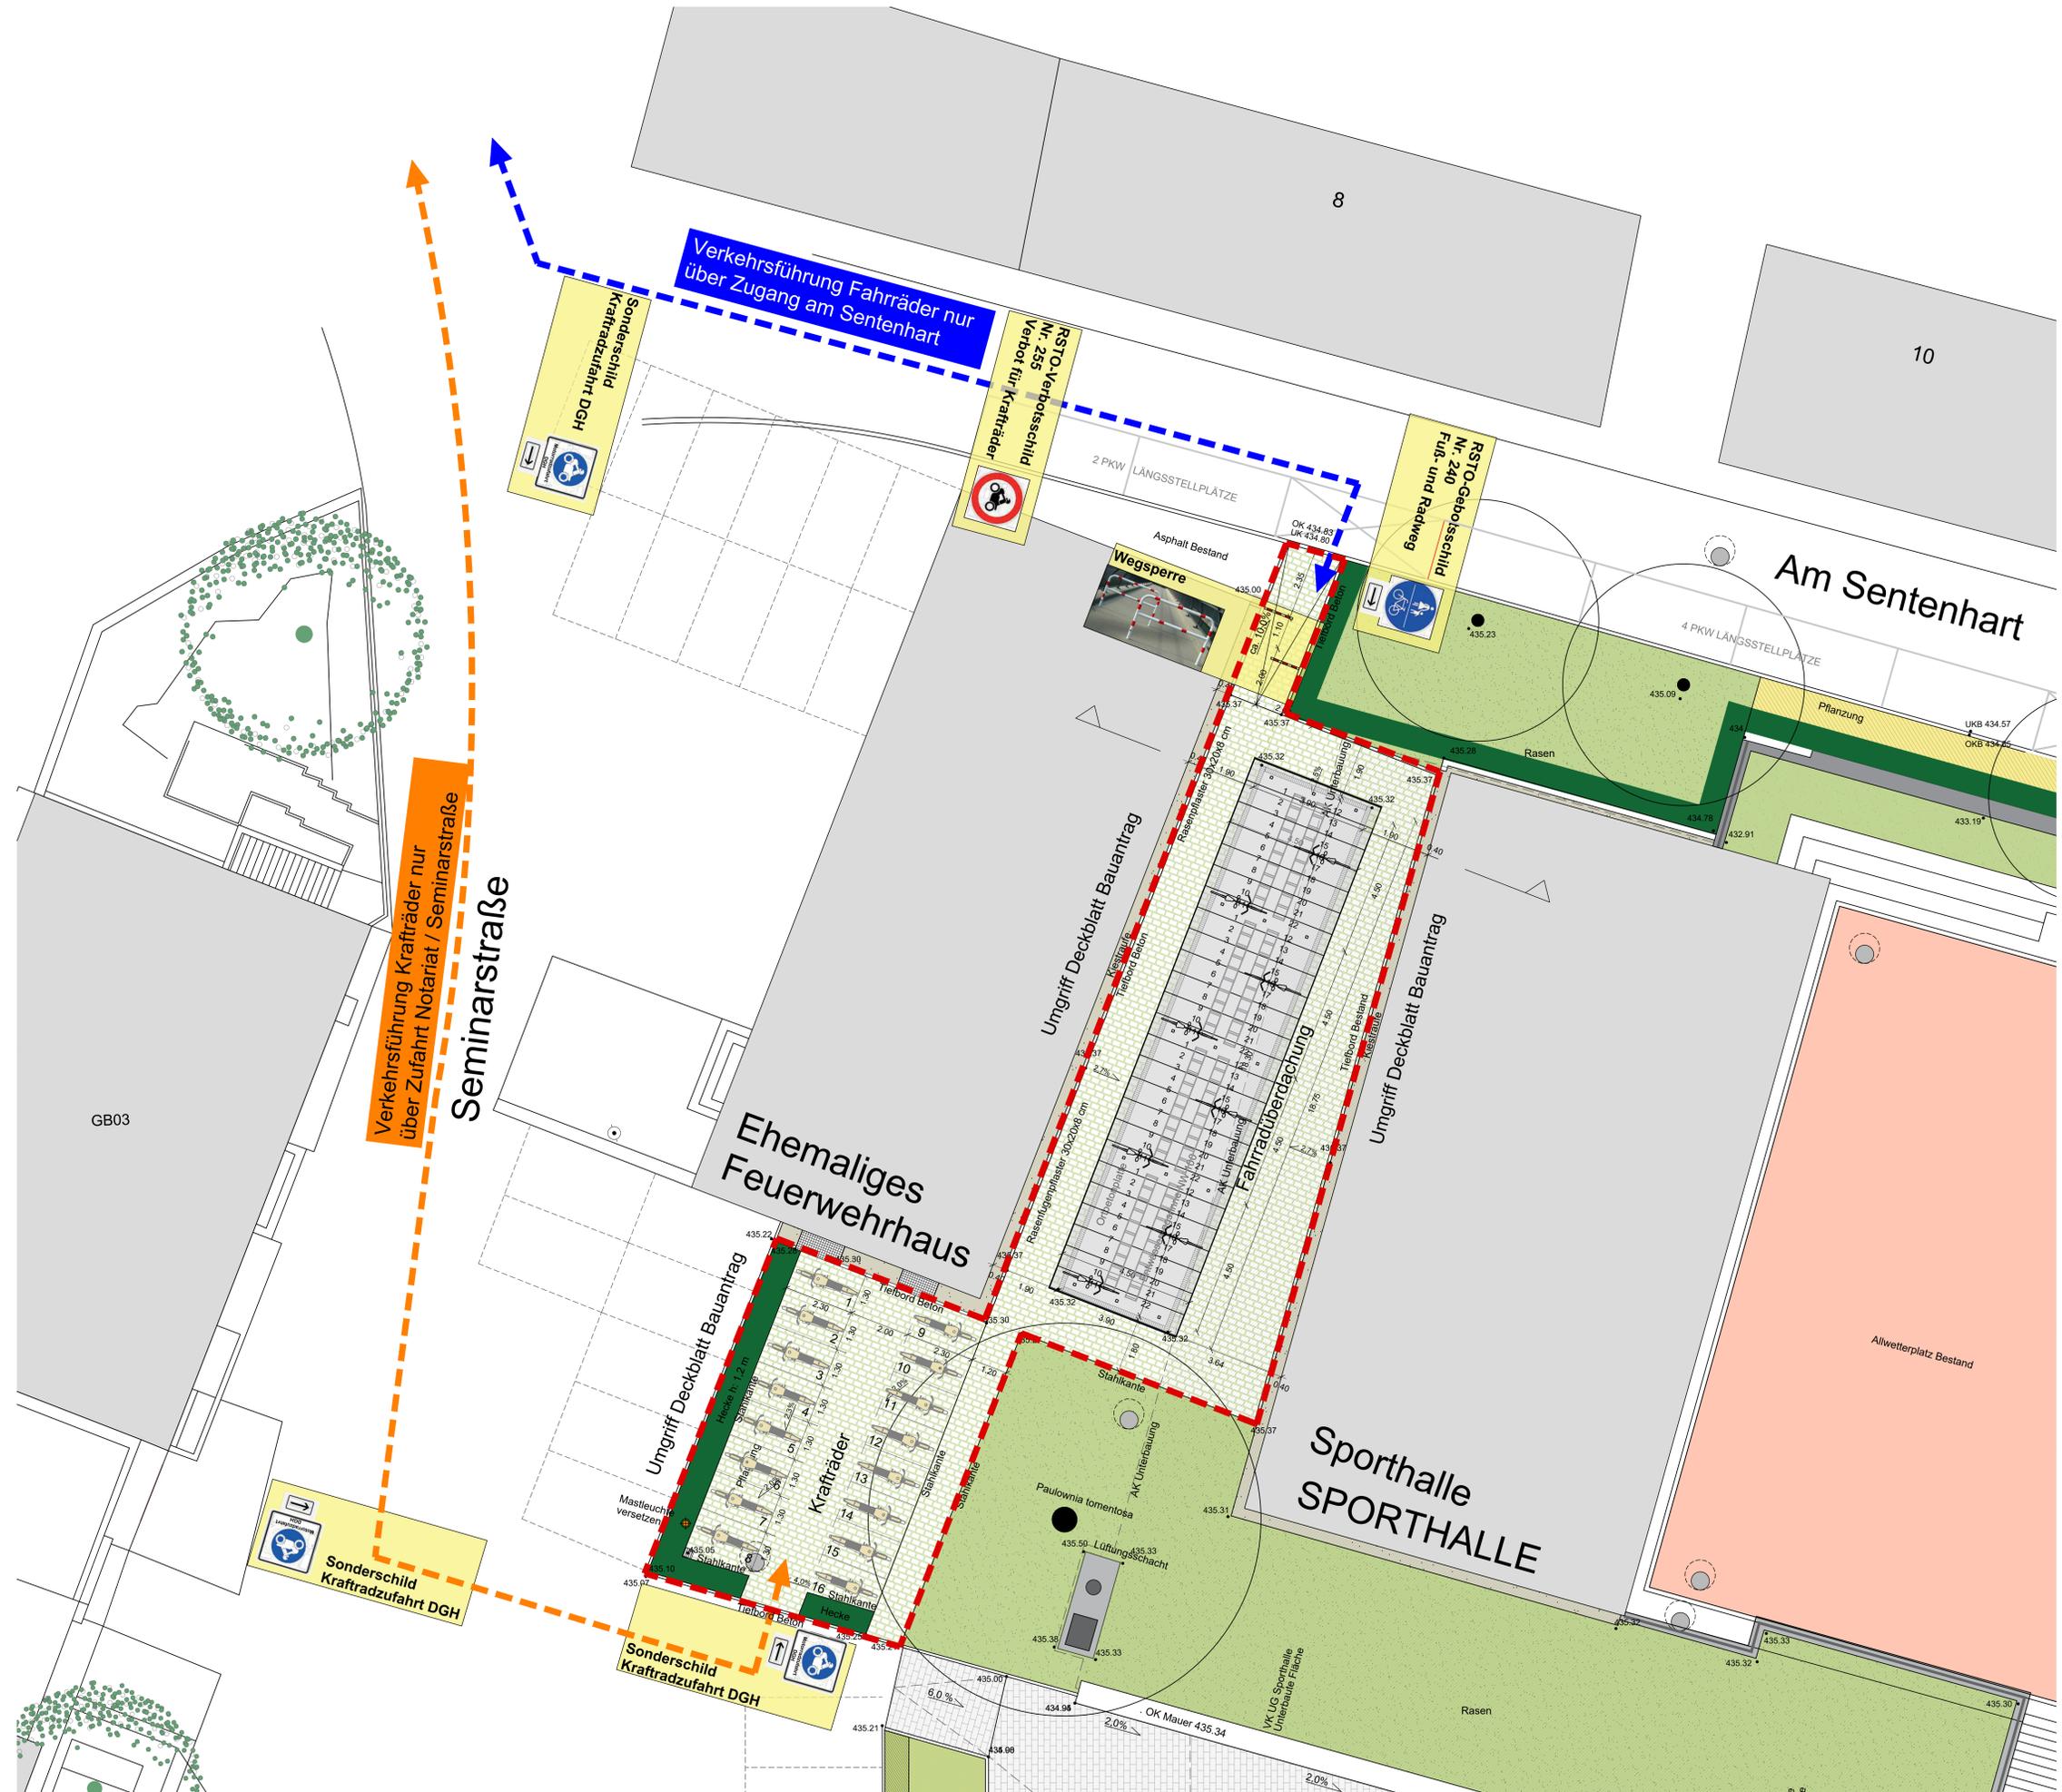

- LEGENDE**
- Asphalt
 - Betonrasenfugenpflaster mit aufgeweiteter Sickerfuge
 - Betonsteinpflaster mit Sickerfuge
 - Kiestraufstreifen
 - Stauden-Pflanzung
 - Hecken-Pflanzung
 - Rasenfläche
 - Baum gefällt, Wurzelstock roden
 - Bearbeitungsgrenze
 - Lichtsacht
 - Schachtdeckel
 - Mastleuchte
 - Entwässerungsrinne
- FÜHRUNG DER VERKEHRSSTRÖME**
- Verkehrsführung Fahrräder
 - Verkehrsführung Krafträder
 - Wegsperrung, die Zufahrt von Krafträdern ausschließt
- Verkehrszeichen**
- RSTO-Verbotsschild Nr. 255 Verbot für Krafträder
 - RSTO-Gebotsschild Nr. 240 Fuß- und Radweg
 - Sonder-Gebotsschild Kraftradzufahrt
- Fahrradüberdachung**
- Fahrradüberdachung Systemhersteller L x B x H: 18,75 x 4,40 x 2,30 m
Dacheindeckung mit VSG-Glas, glasklar, 5° Dachneigung, Stützraster 4,50 m, Lackierung Stahltragkonstruktion anthrazit
 - Überdachte Fahrradabstellplätze 88 Stück
 - Kraftradstellplatz, 16 Stück