




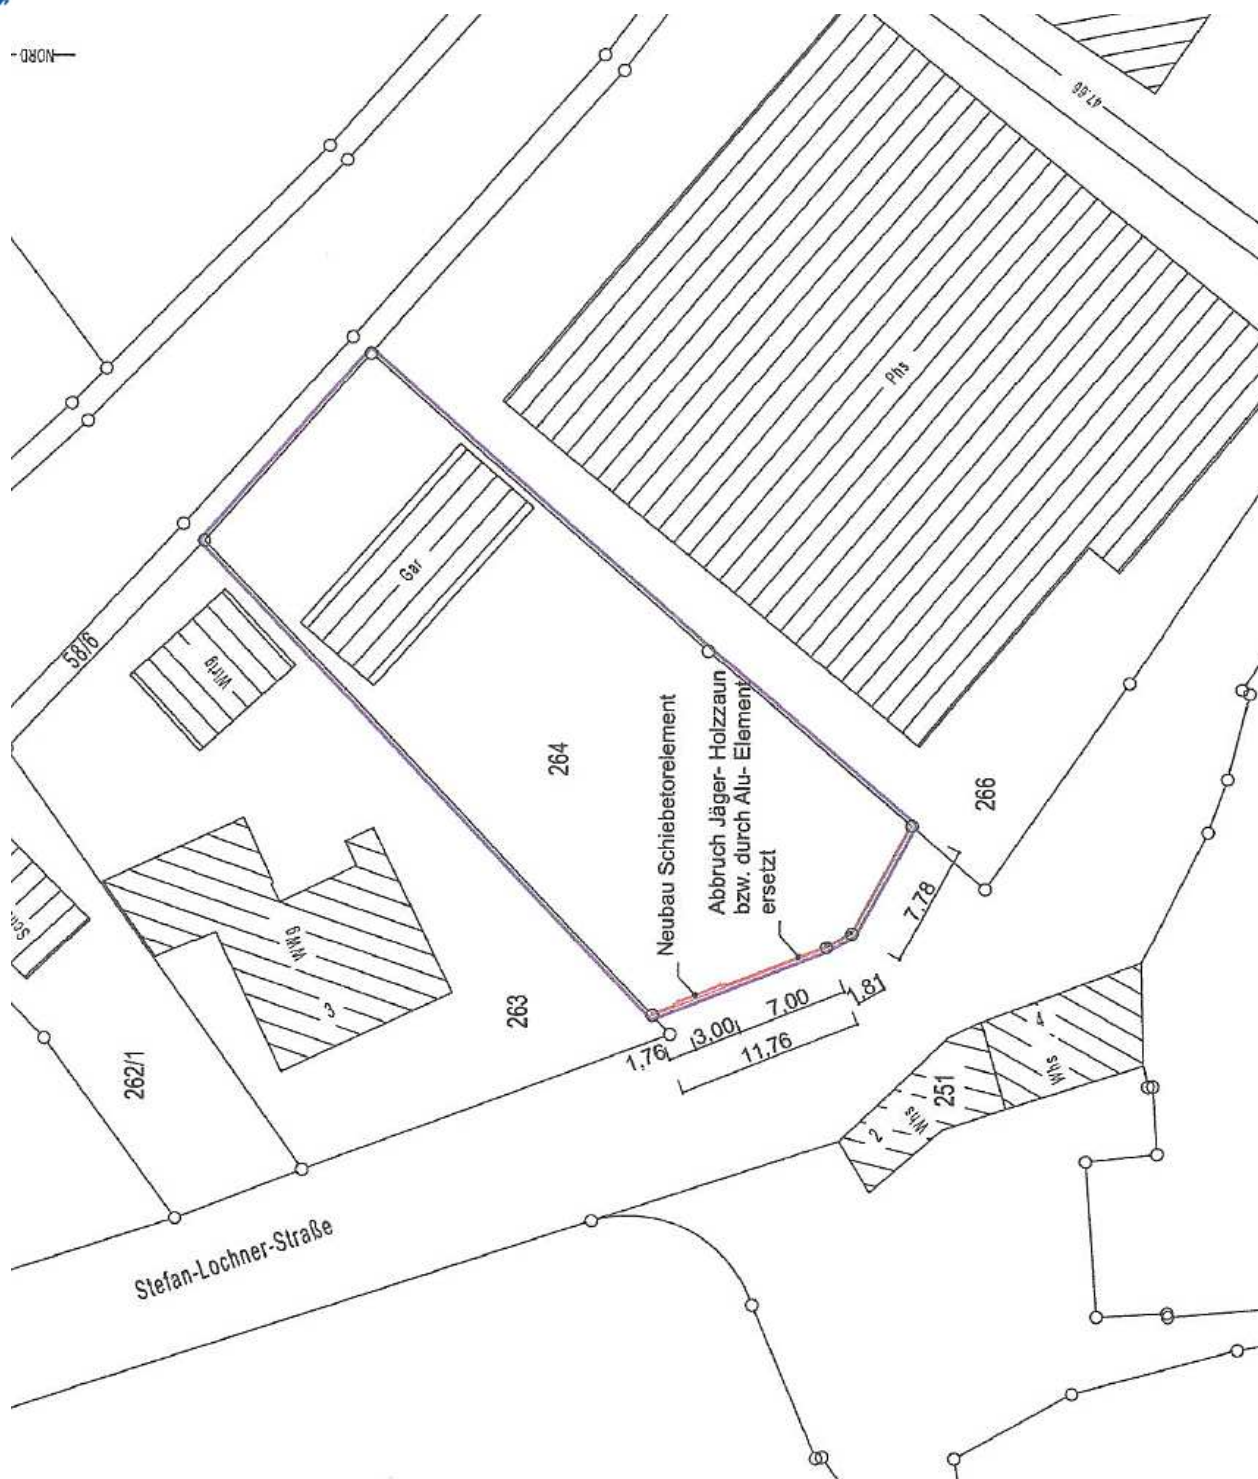

Bestand

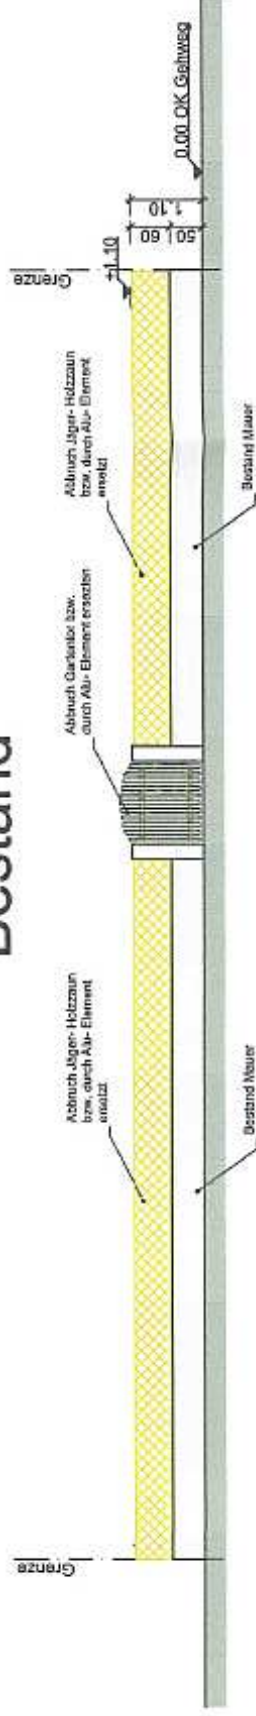

Planung

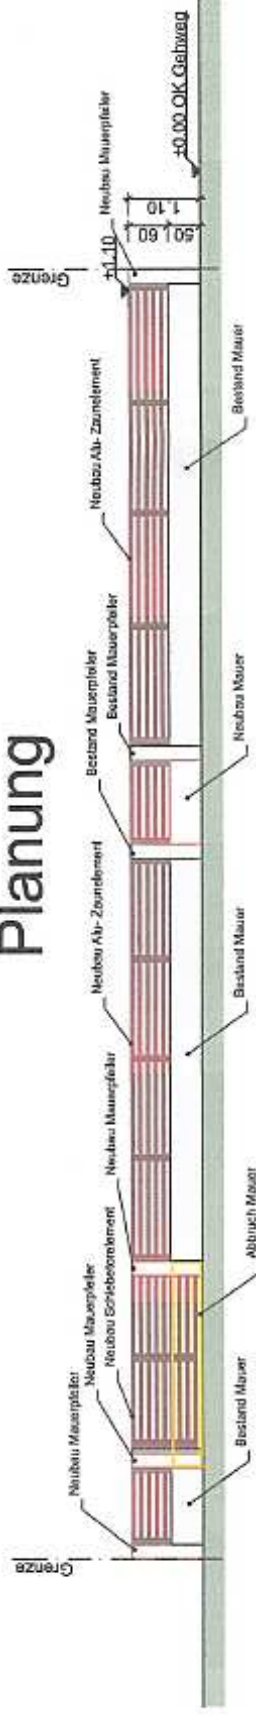

Ansicht Südwest