



Meersburg
am Bodensee

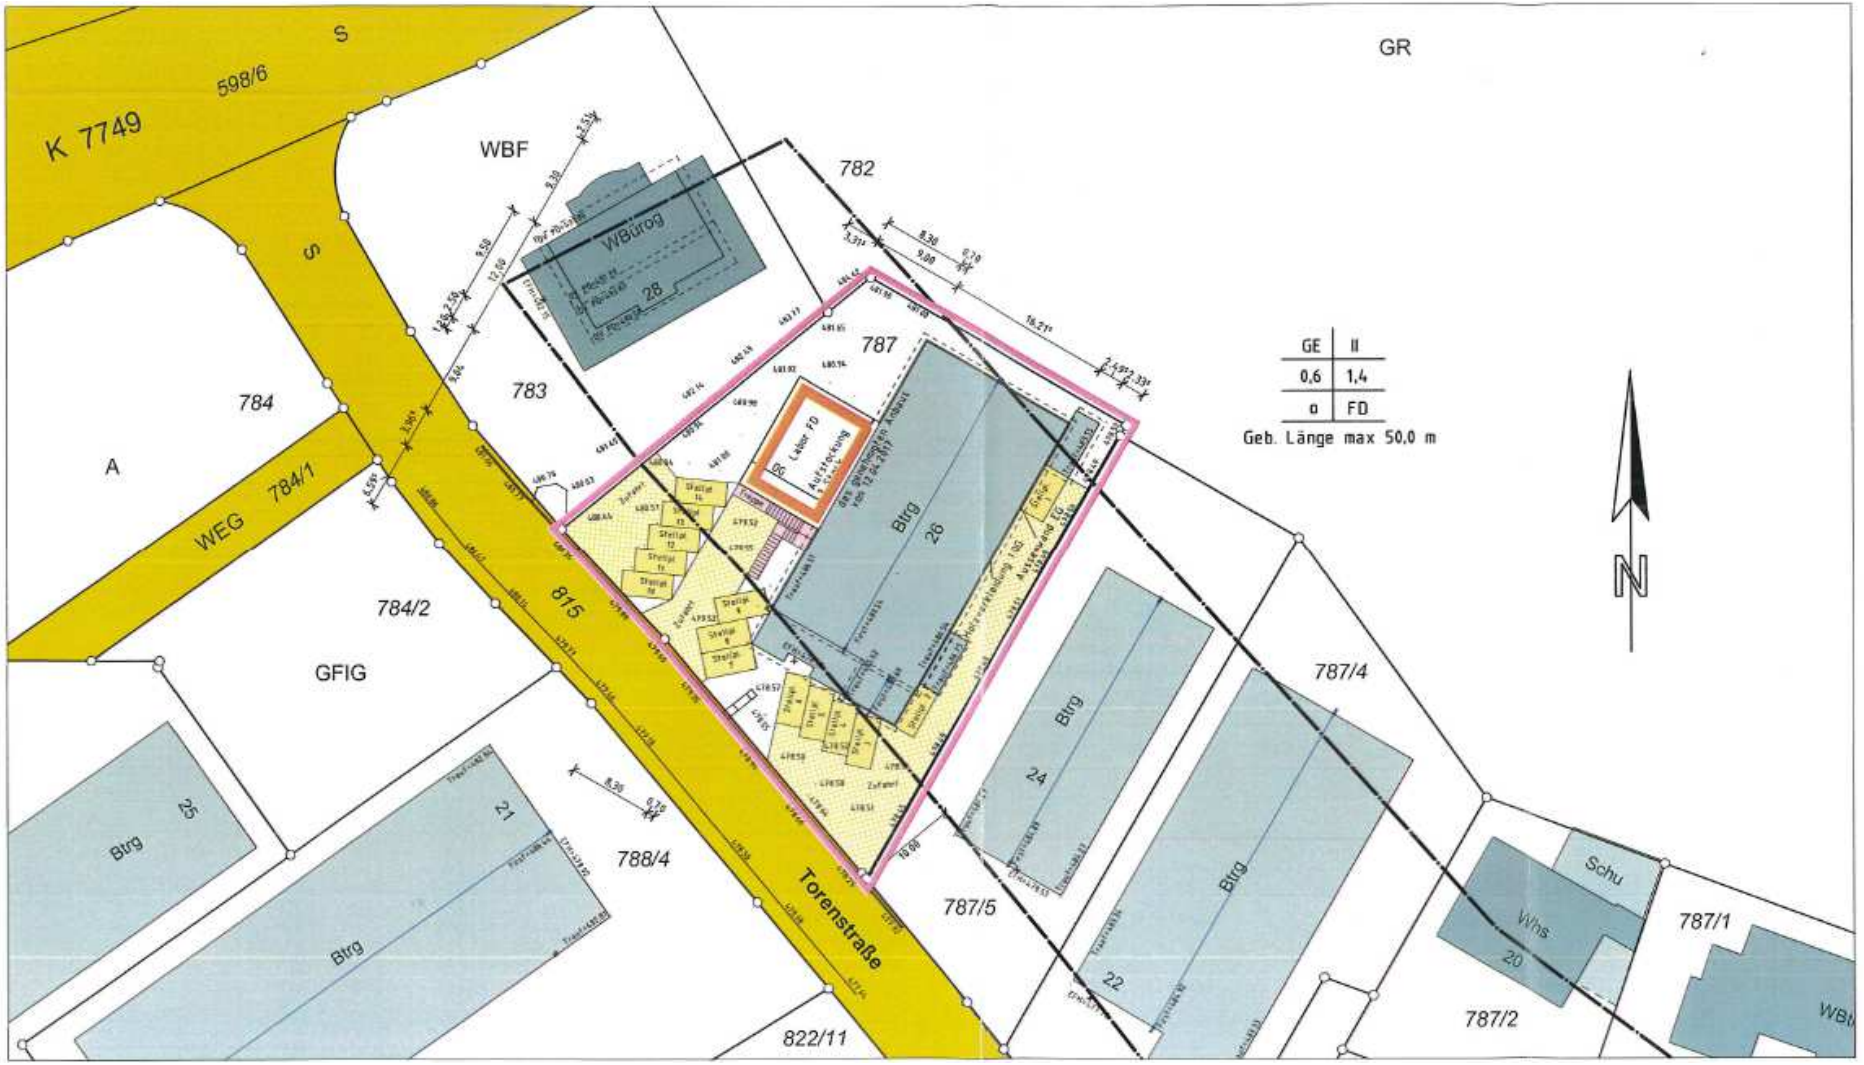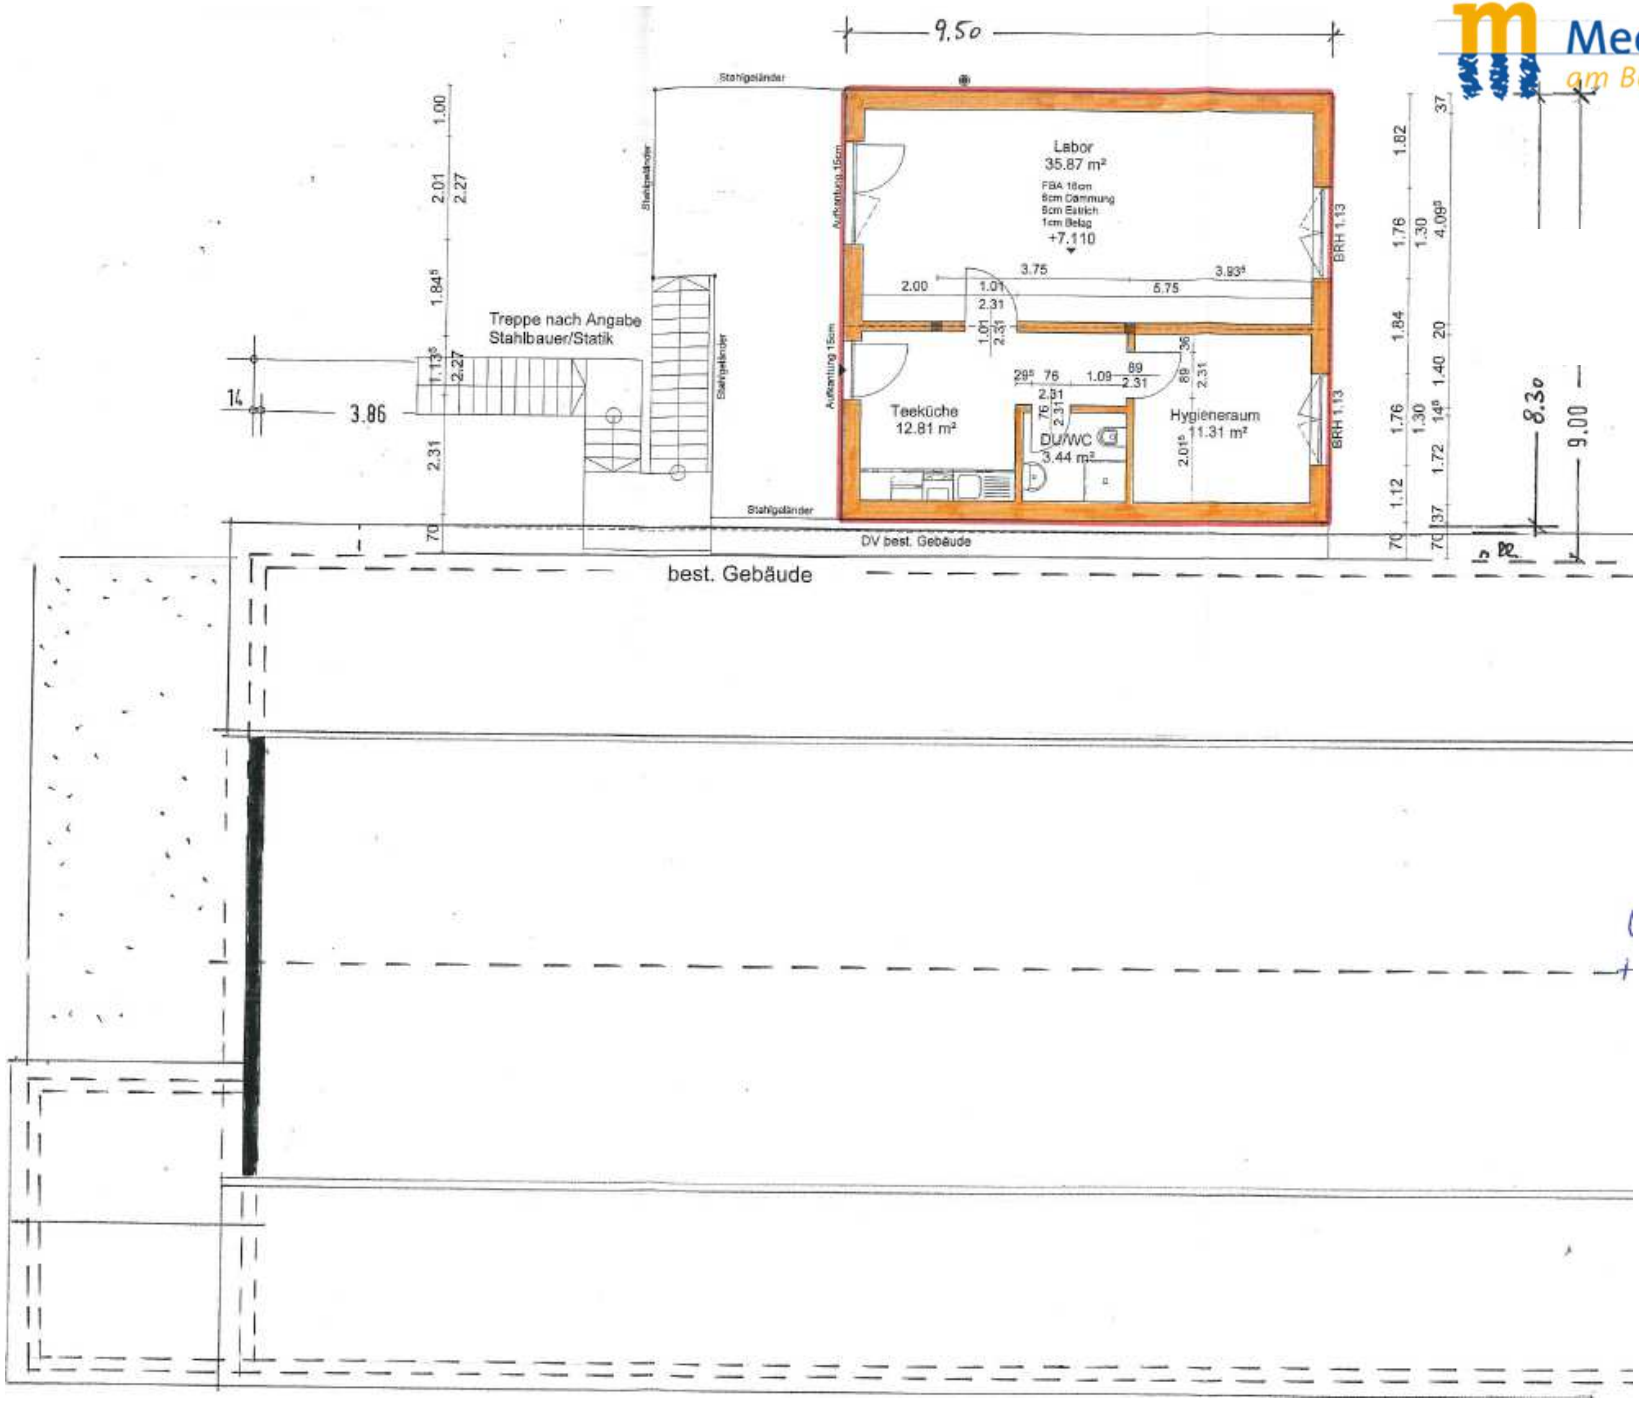



9.50
Stahlgeländer
Labor
35.87 m²
FBA 18cm
8cm Dämmung
8cm Estrich
1cm Belag
+7.110
Treppe nach Angabe
Stahlbauer/Statik
14
3.86
Teeküche
12.81 m²
DU/WC
3.44 m²
Hygieneraum
11.31 m²
Aufkantung 15cm
BRH 1.13
DV best. Gebäude
best. Gebäude
8.30
9.00

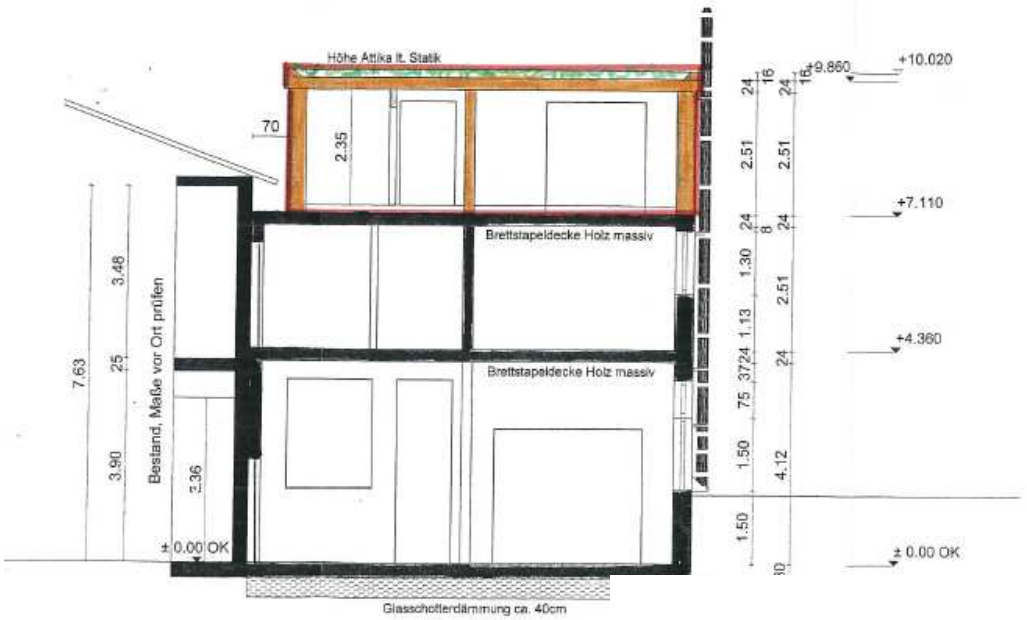


NORD-WEST-ANSICHT

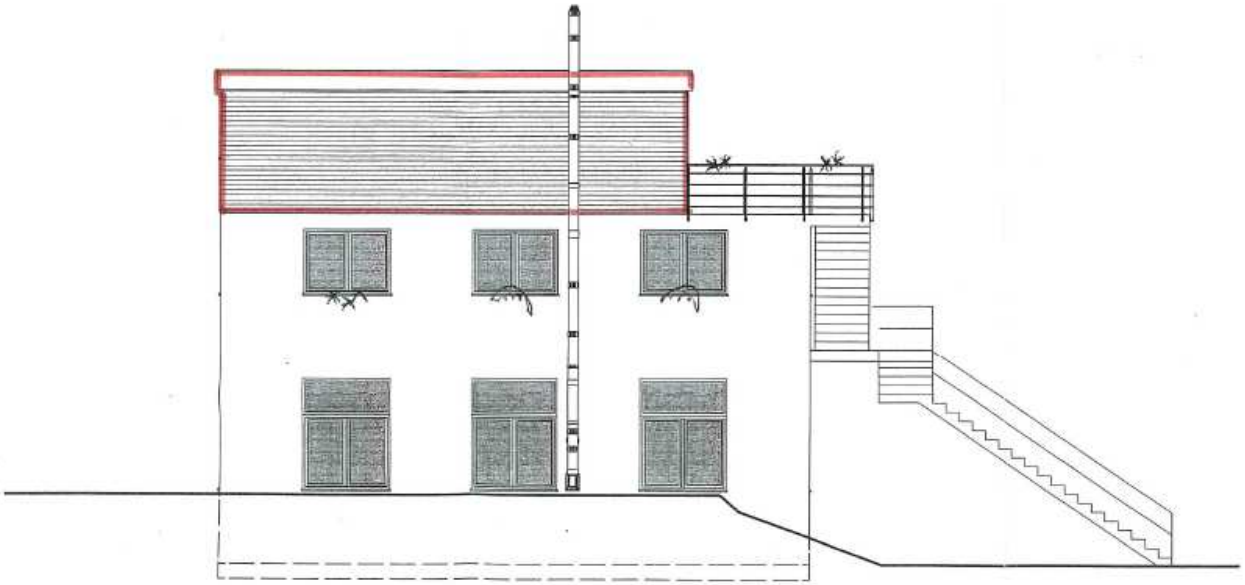

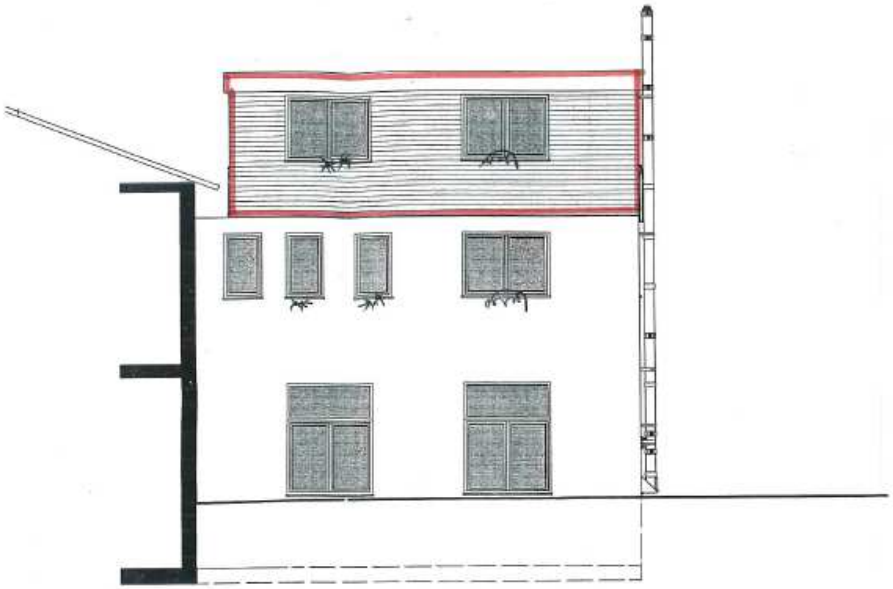

NORD-OST-ANSICHT

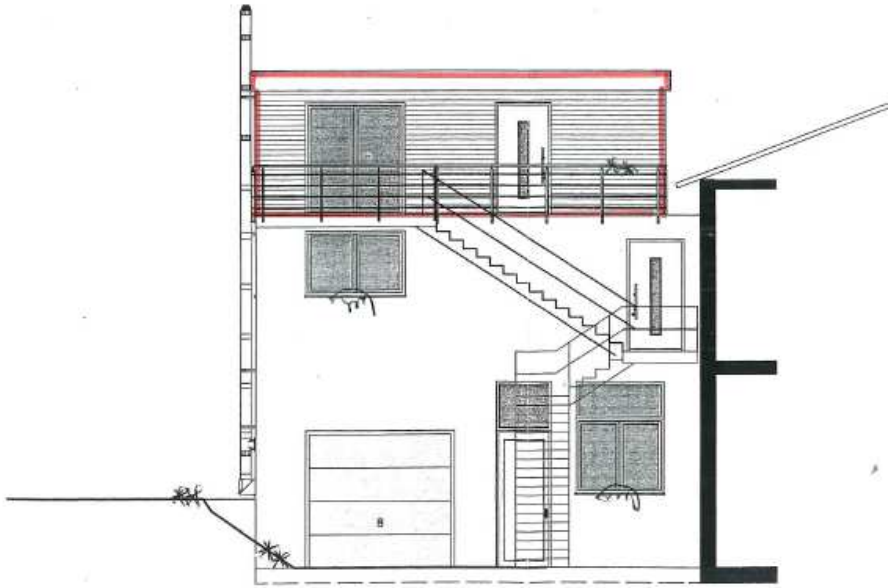

SÜD-WEST-ANSICHT