


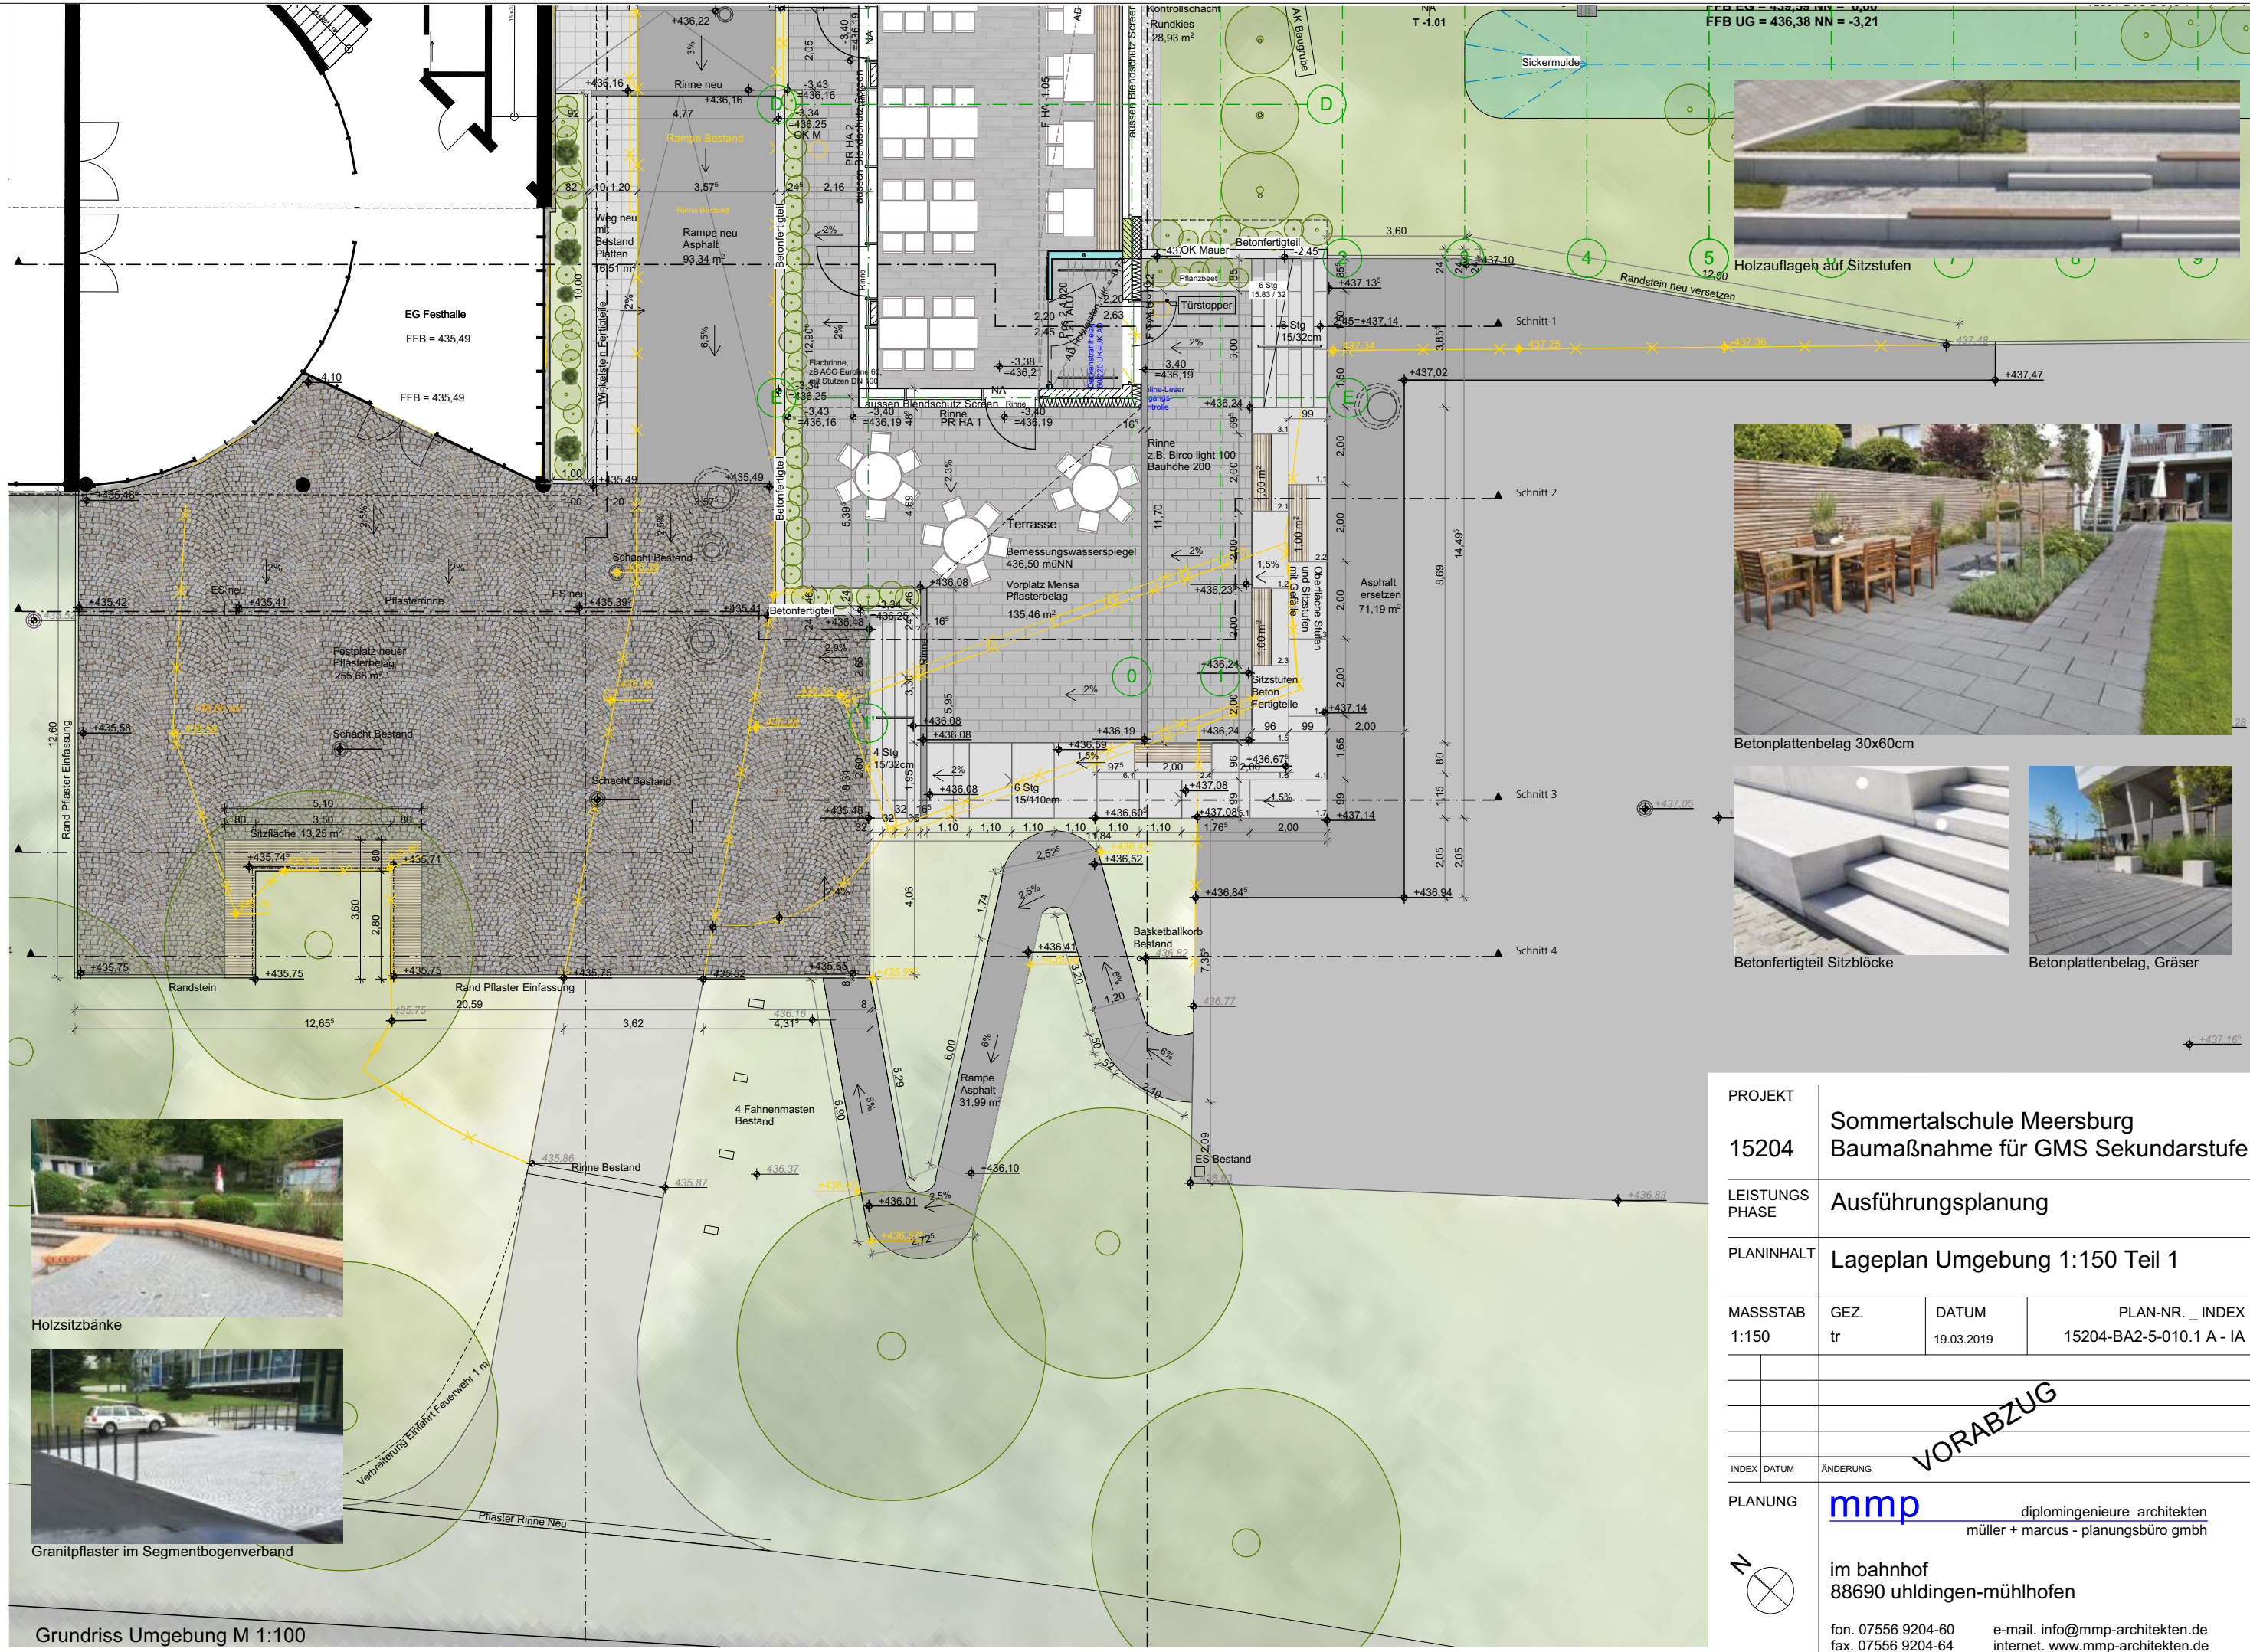

Betonplattenbelag 30x60cm



Betonfertigteile Sitzblöcke



Betonplattenbelag, Gräser

|                                    |       |   |                          |
|------------------------------------|-------|---|--------------------------|
| PROJEKT                            |       | Sommertalschule Meersburg   |                          |
| 15204                              |       | Baumaßnahme für GMS Sekundarstufe   |                          |
| LEISTUNGS<br>PHASE                 |       | Ausführungsplanung   |                          |
| PLANINHALT                         |       | Lageplan Umgebung 1:150 Teil 1   |                          |
| MASSSTAB                           | GEZ.  | DATUM   | PLAN-NR. _ INDEX         |
| 1:150                              | tr    | 19.03.2019   | 15204-BA2-5-010.1 A - IA |
|                                    |       |   |                          |
|                                    |       |   |                          |
|                                    |       |   |                          |
| INDEX                              | DATUM | ÄNDERUNG   |                          |
|                                    |       |   |                          |
| PLANUNG                            |       | <div><div>mmp</div><div>diplomingenieure architekten<br/>müller + marcus - planungsbüro gmbh</div></div>   |                          |
| <div><div>N</div><div></div></div> |       | <div>im bahnhof</div> <div>88690 uhdingen-mühlhofen</div> <div>fon. 07556 9204-60</div> <div>fax. 07556 9204-64</div> <div>e-mail. info@mmp-architekten.de</div> <div>internet. www.mmp-architekten.de</div> |                          |



Holzsitzbänke



Granitpflaster im Segmentbogenverband

Grundriss Umgebung M 1:100