



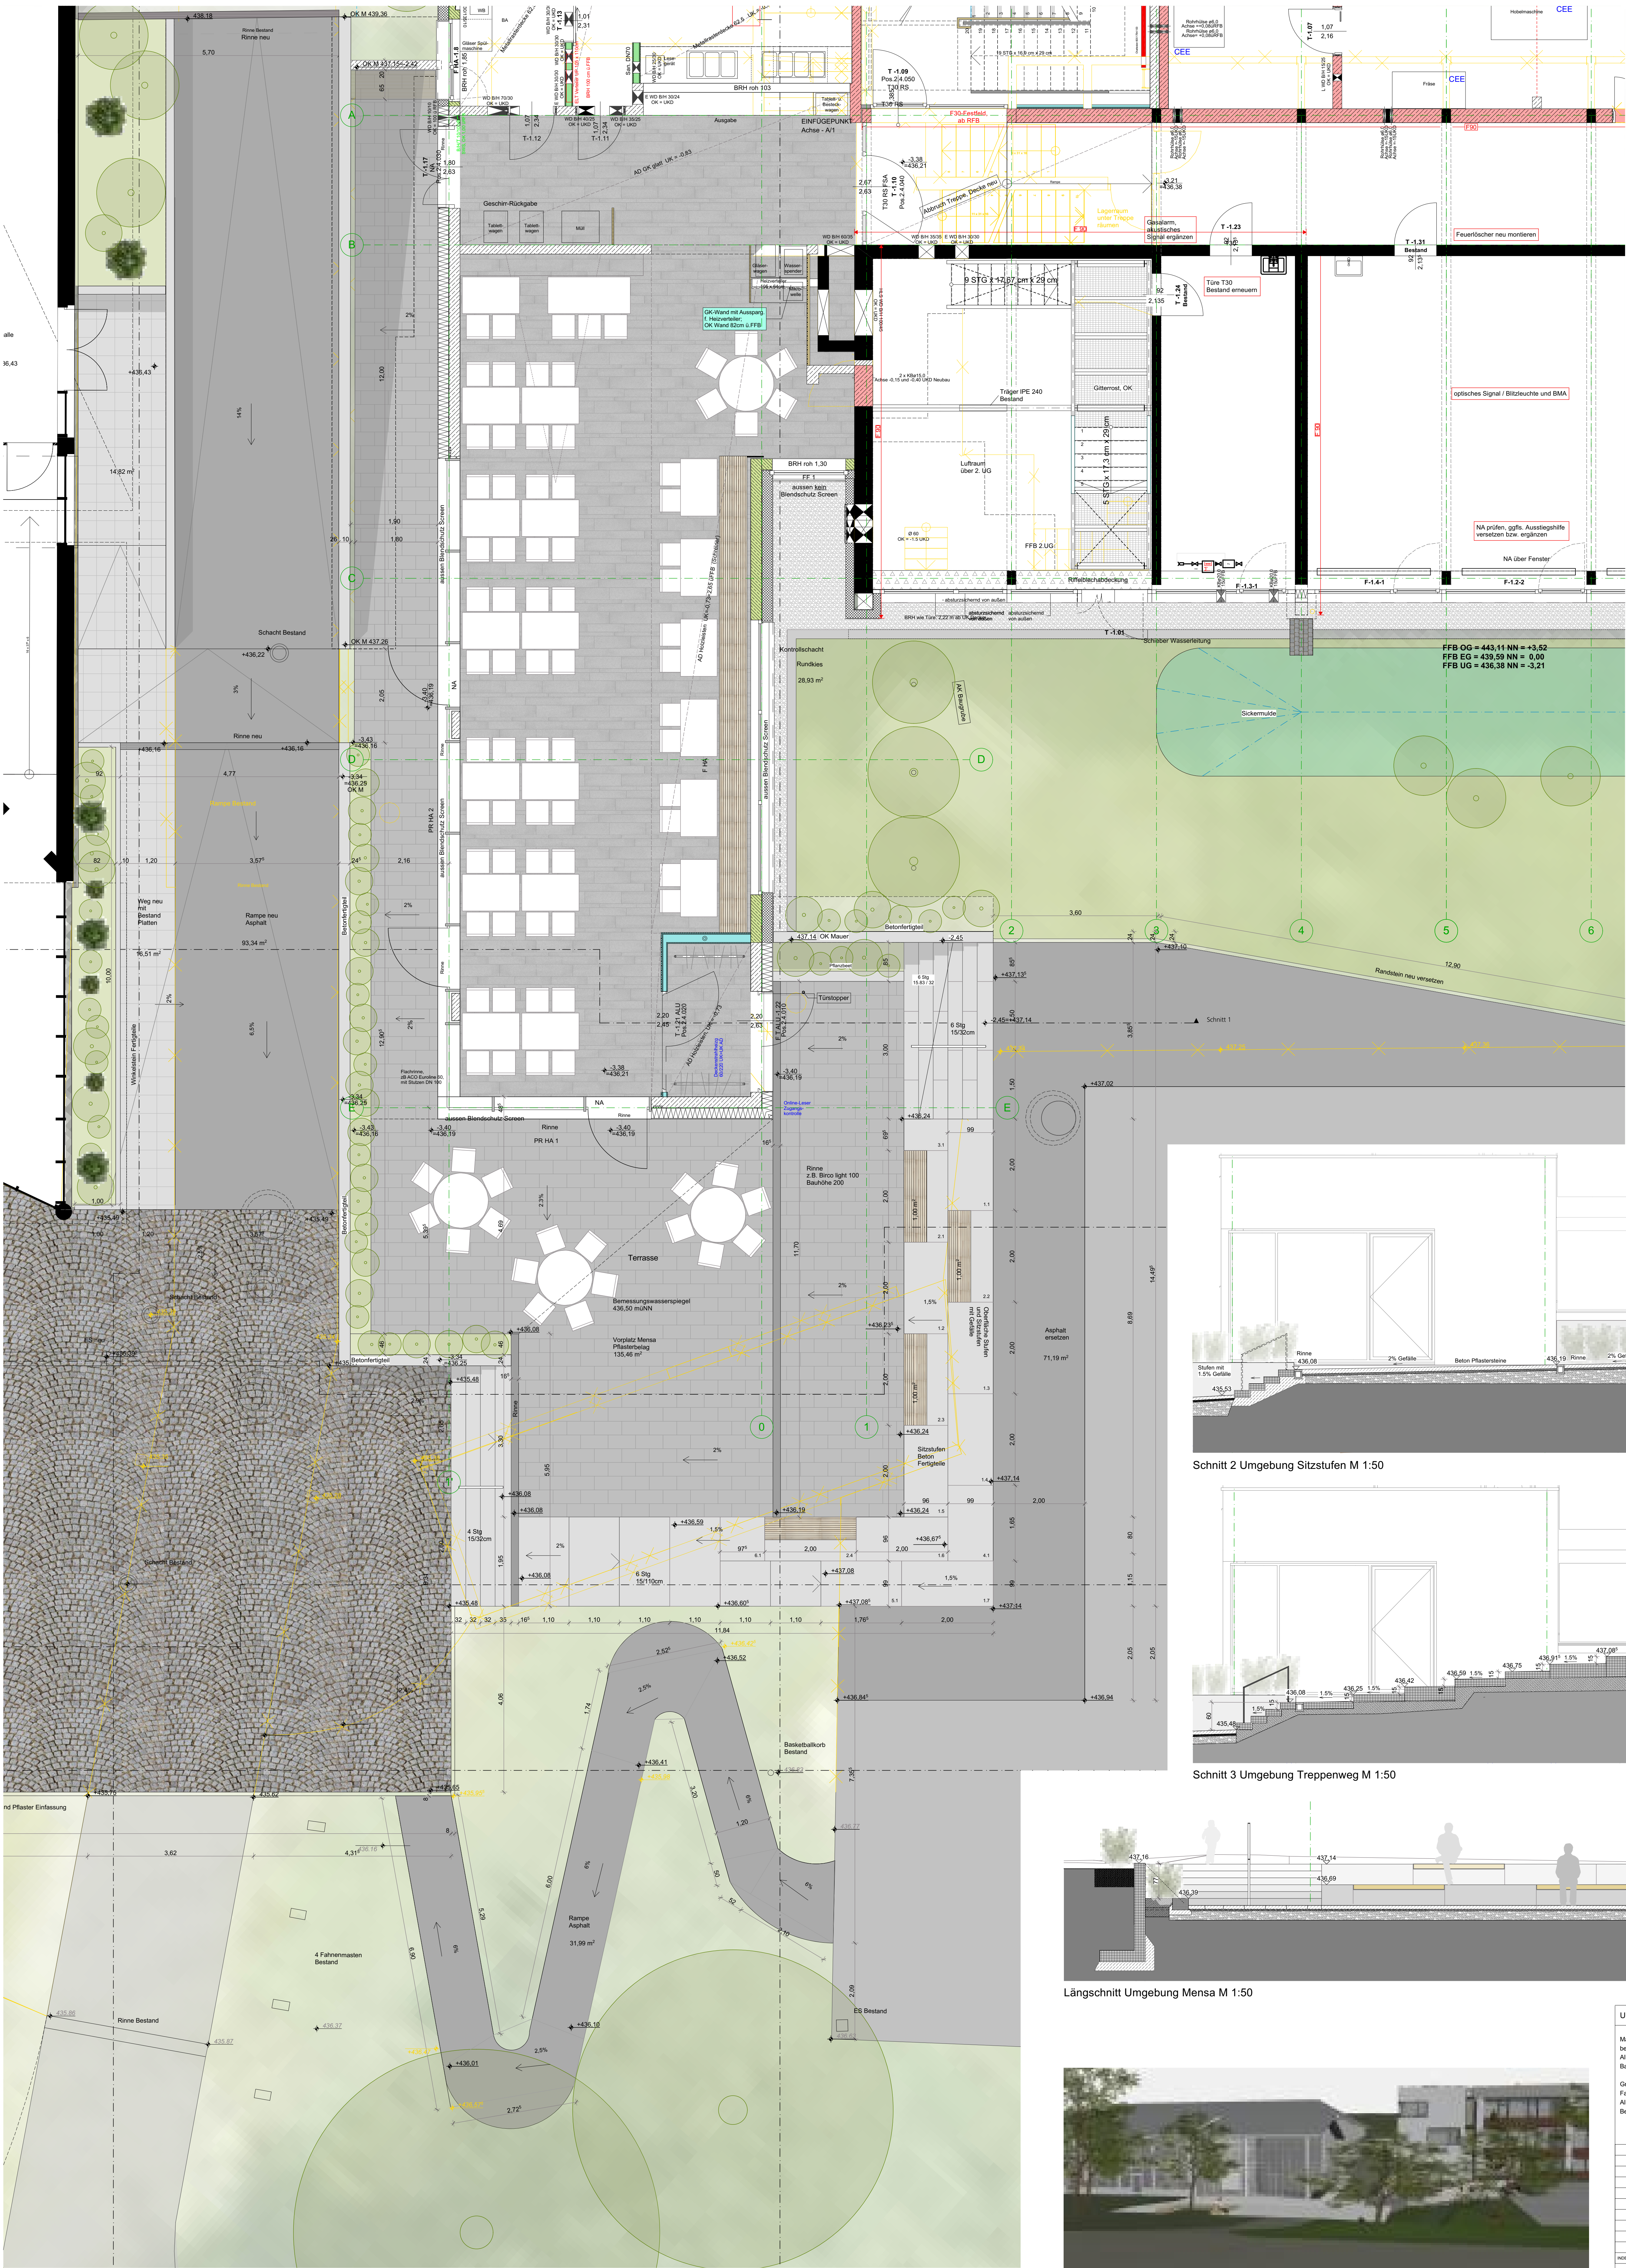


Grundriss Umgebung M 1:50

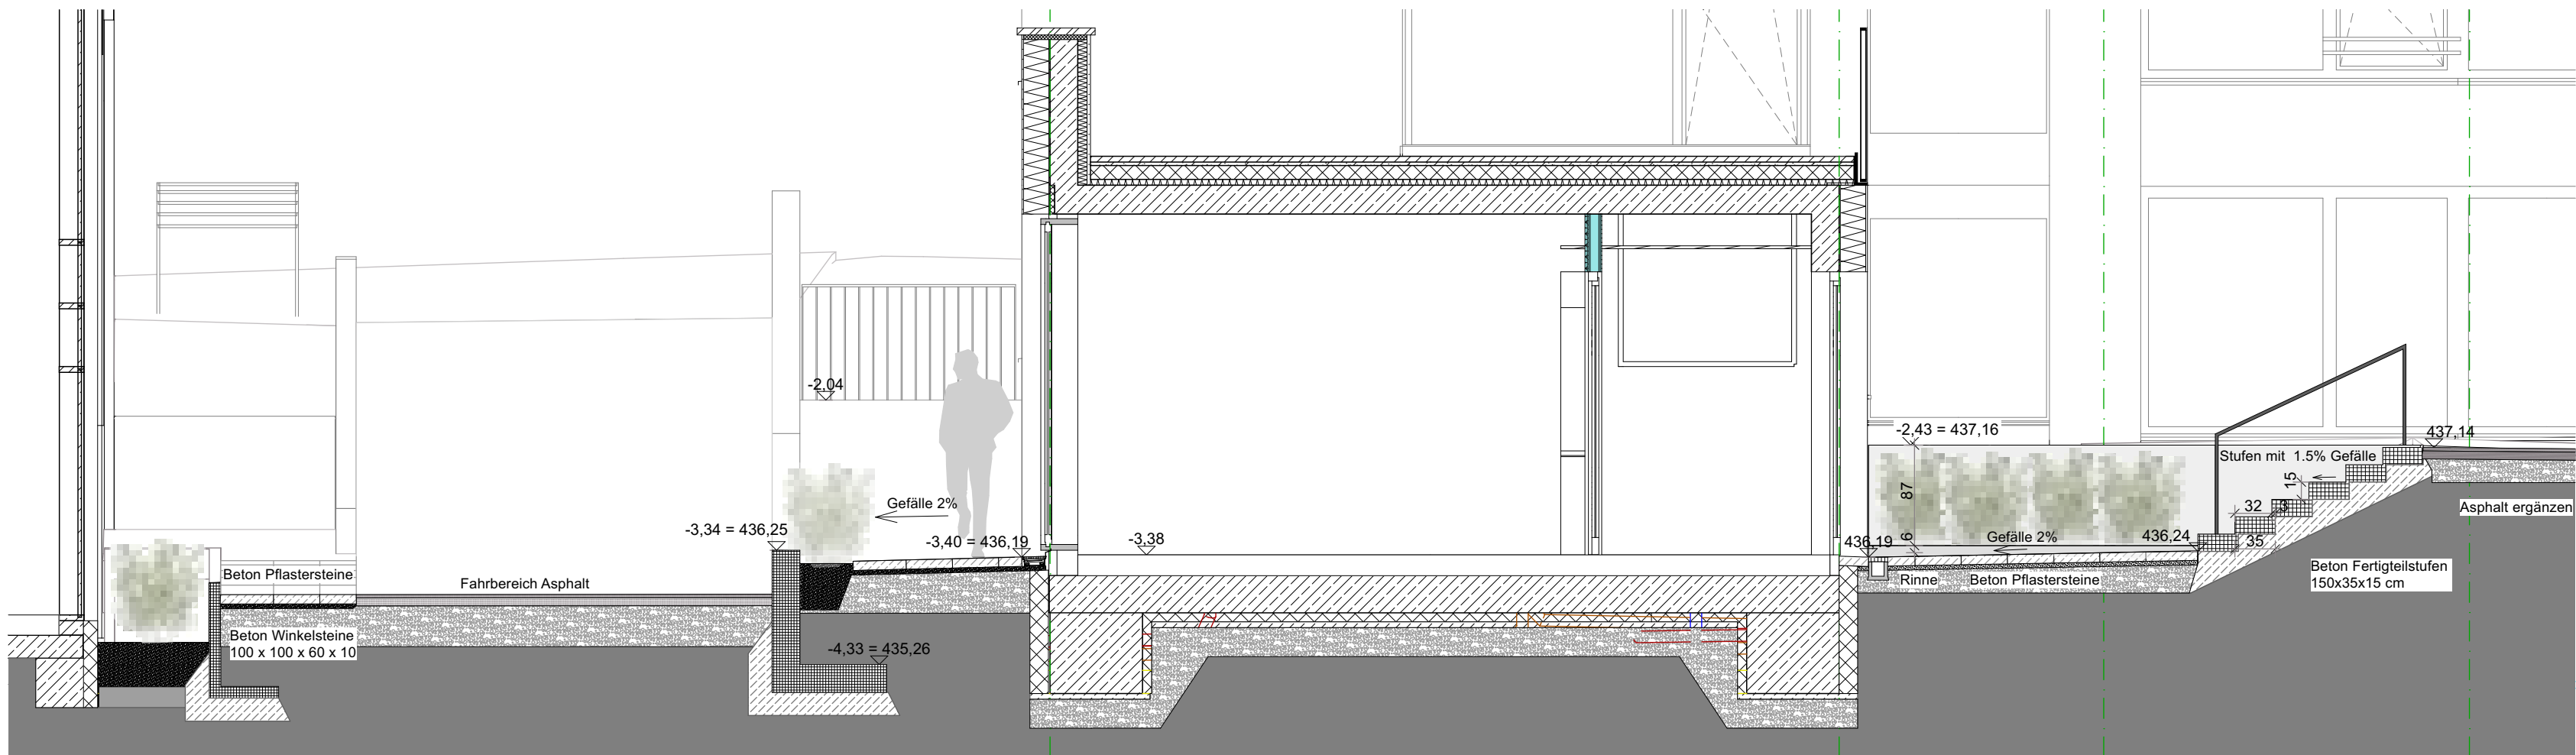


Schnitt 1 Umgebung Treppe M 1:50



Schnitt 2 Umgebung Sitzstufen M 1:50

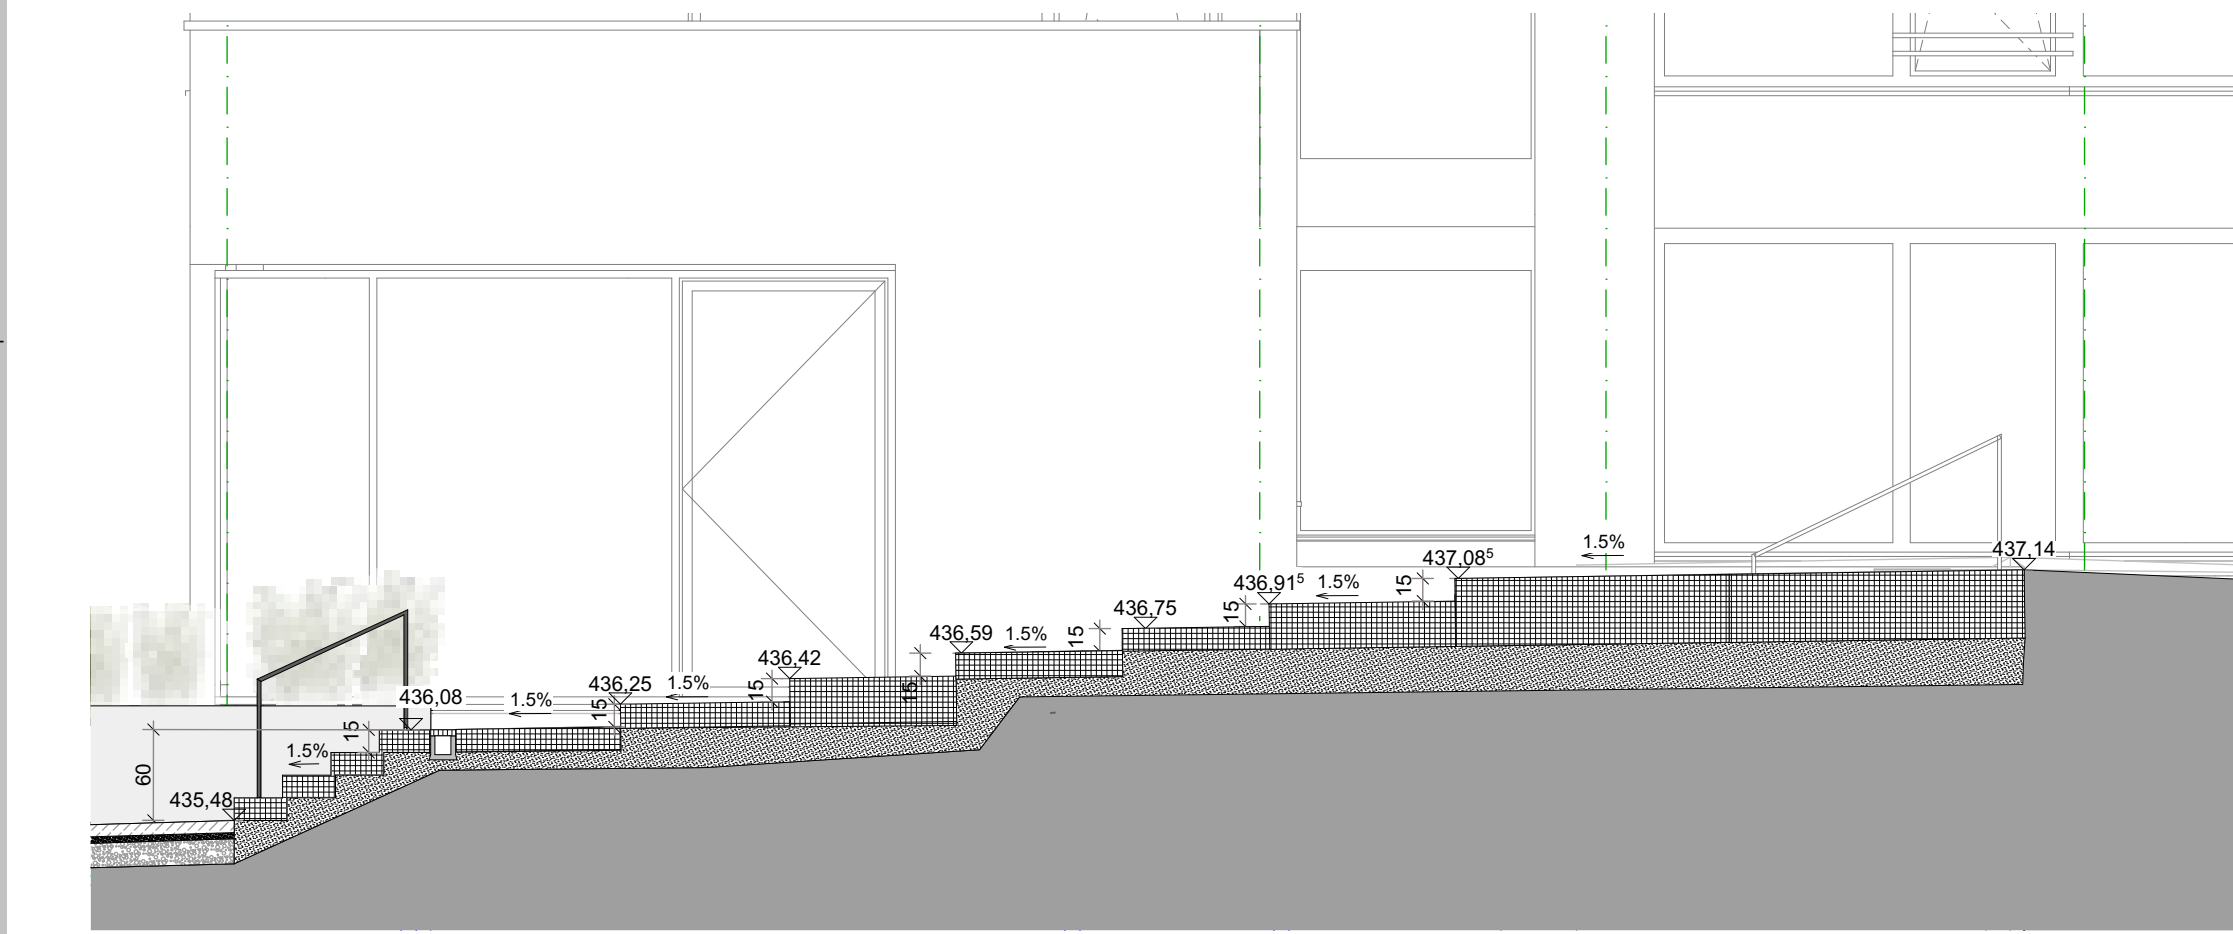

Schnitt 3 Umgebung Treppenweg M 1:50

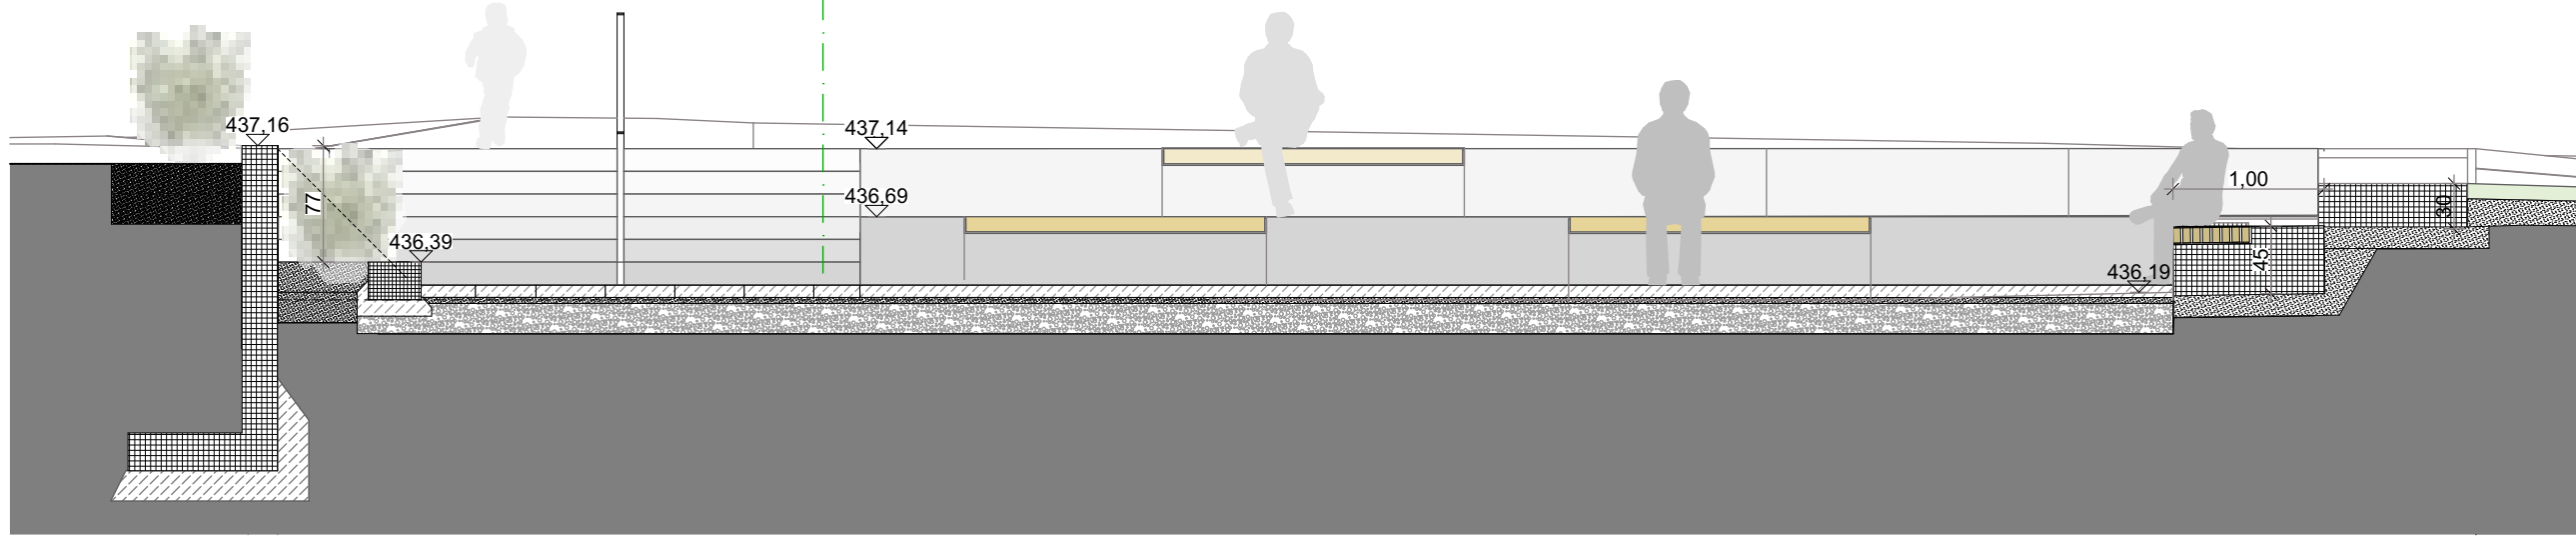

Längsschnitt Umgebung Mensa M 1:50



Umgebung 1:50		15204-BA2-5-013
Maßgebend für die Planung sind die Festsetzungen der Bauleitungspläne der Gemeinde Meersburg. Alle Maße sind verbindlich zu prüfen. Sämtliche Umrandungen sind der Bauleitung energetisch mitzuteilen und das weitere Vorgehen abzustimmen. Grundsätzlich gelten die Architekturanforderungen nur in Verbindung mit den Plänen der Fachplaner. Alle tragenden und konstruktiven Bauteile müssen nach geprüfter statischer Berechnung hergestellt werden.		
PROJEKT	DATUM	ANFORDERUNG
15204	19.03.2019	
Bauherr		
Stadt Meersburg		
Planung		
mmp		
im bahnhof 88690 udingen-mühlfeld		
fon. 07556 9204-60 e-mail. info@mmp-architekten.de		
fax. 07556 9204-64 internet. www.mmp-architekten.de		
LEISTUNGSSTADIUM		
Ausführungsplanung		
PLANNUMMER		
Umgebung 1:50		
MAßSTAB	GEZ	DATUM
1:50	19.03.2019	15204-BA2-5-013