



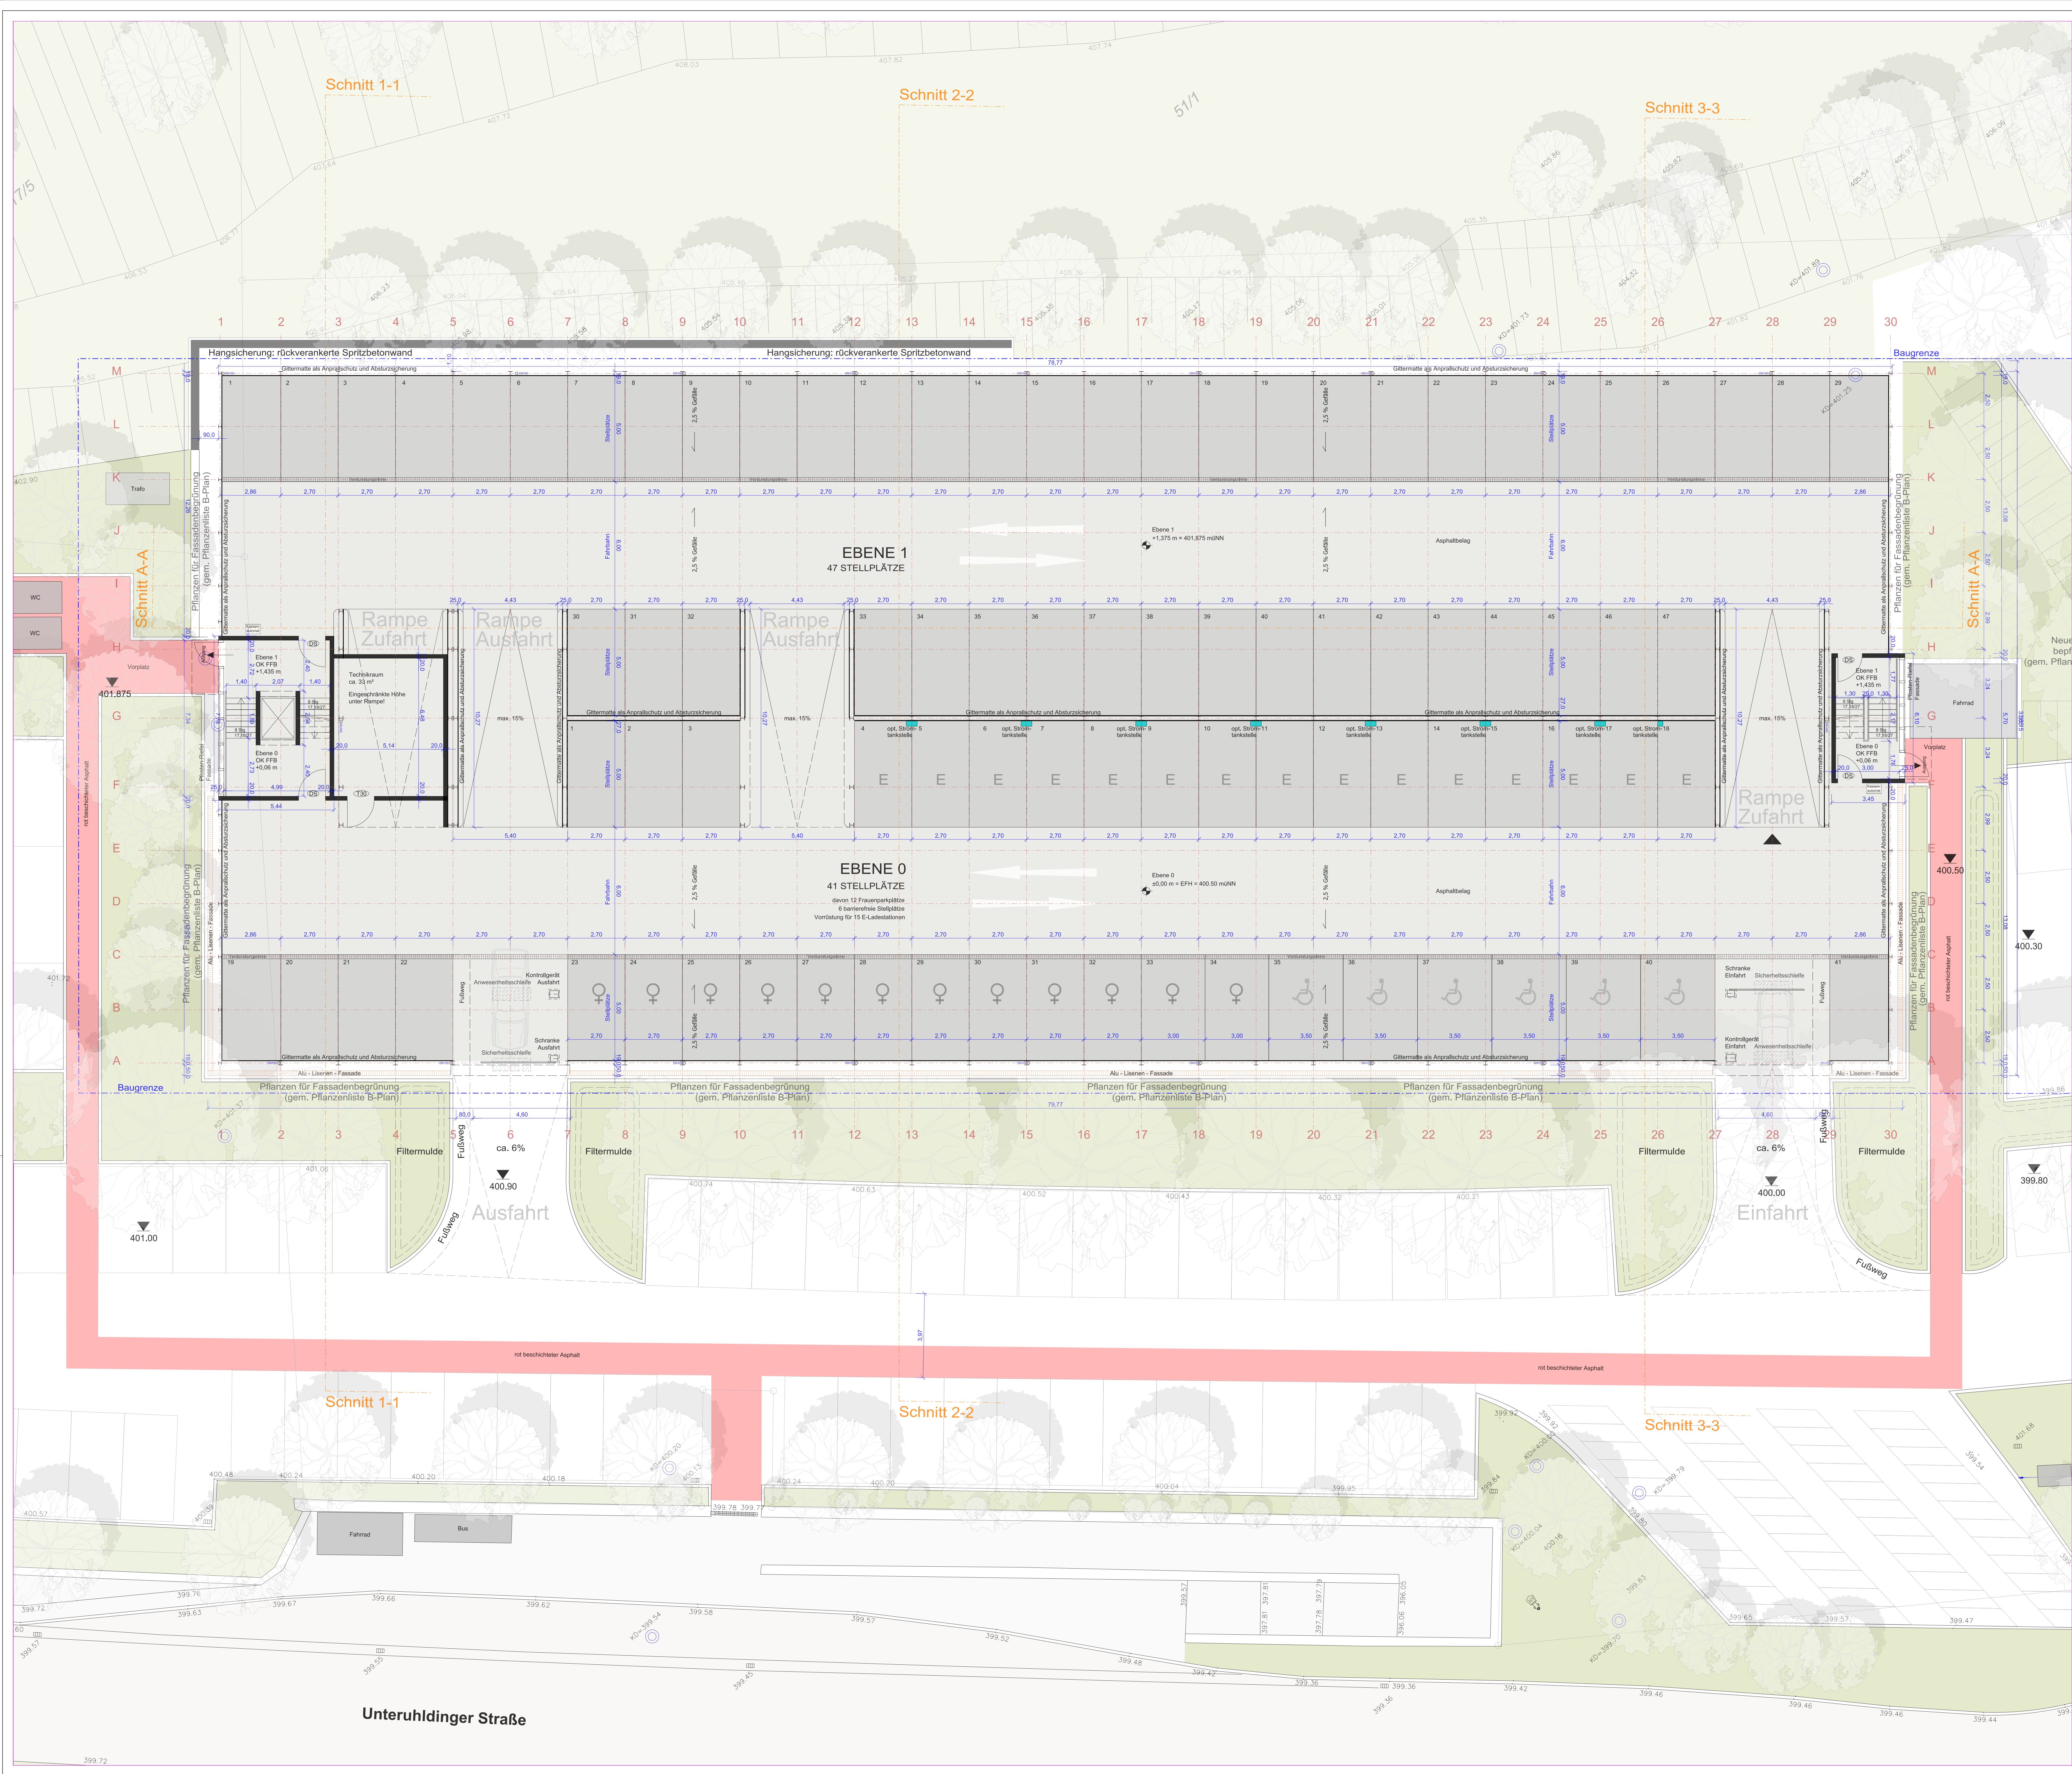

BAUGESUCH

VORABZUG

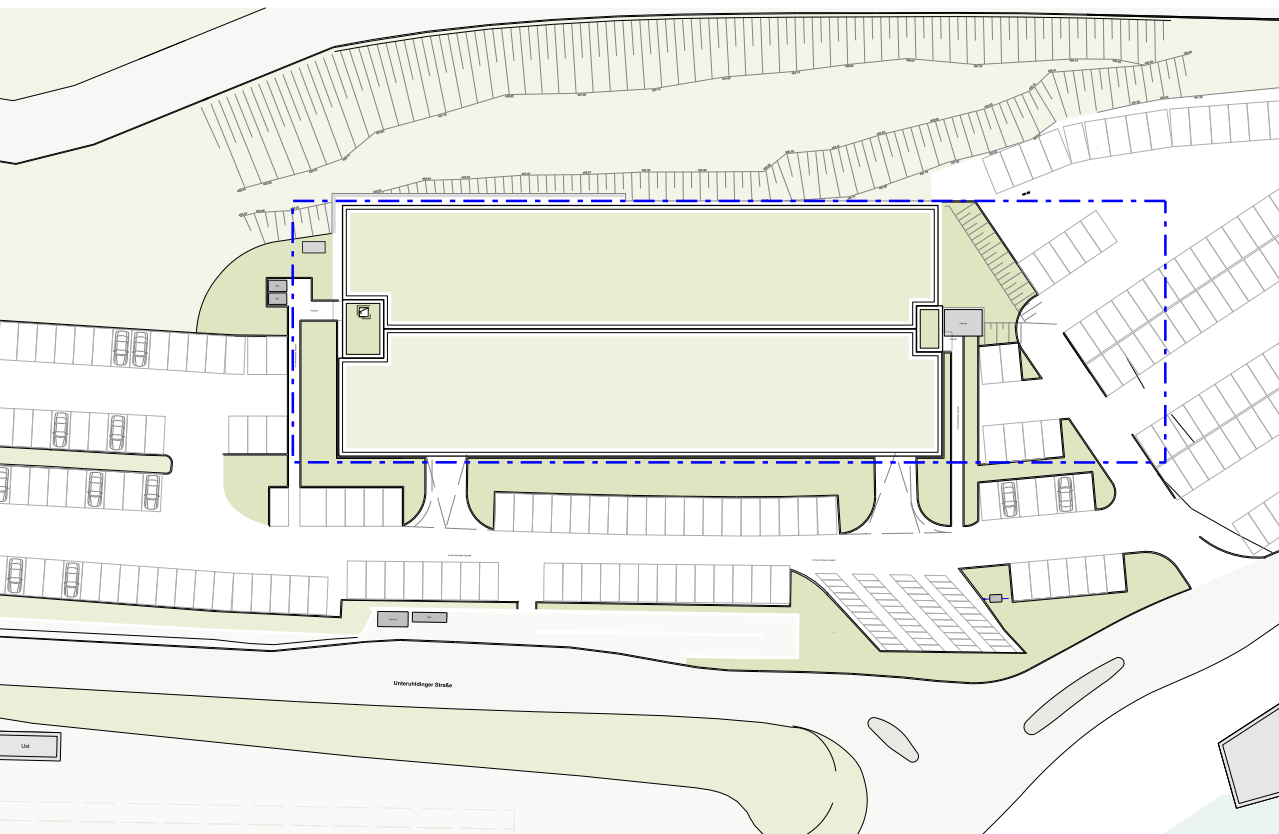

Projekt:
**Neubau Parkhaus
Färe Meersburg**
Flurstücke Nr. 516

Bauherr:
Stadt Meersburg

Marktplatz 1, 88709 Meersburg
Tel. 0732/440-180
bldner@meersburg.de

Planungsbüro:
**STEINHOFF / HAEHNEL
ARCHitekten GmbH**

Schloßstraße 47, 70174 Stuttgart
Tel. 0711 / 219902-0
info@sh-arc.de

Planbezeichnung:
EBENE E0 und E1

Plannummer:
01_GR_E0_E1

Datum:
21.06.19

Format:
A0

Maßstab:
1:100