



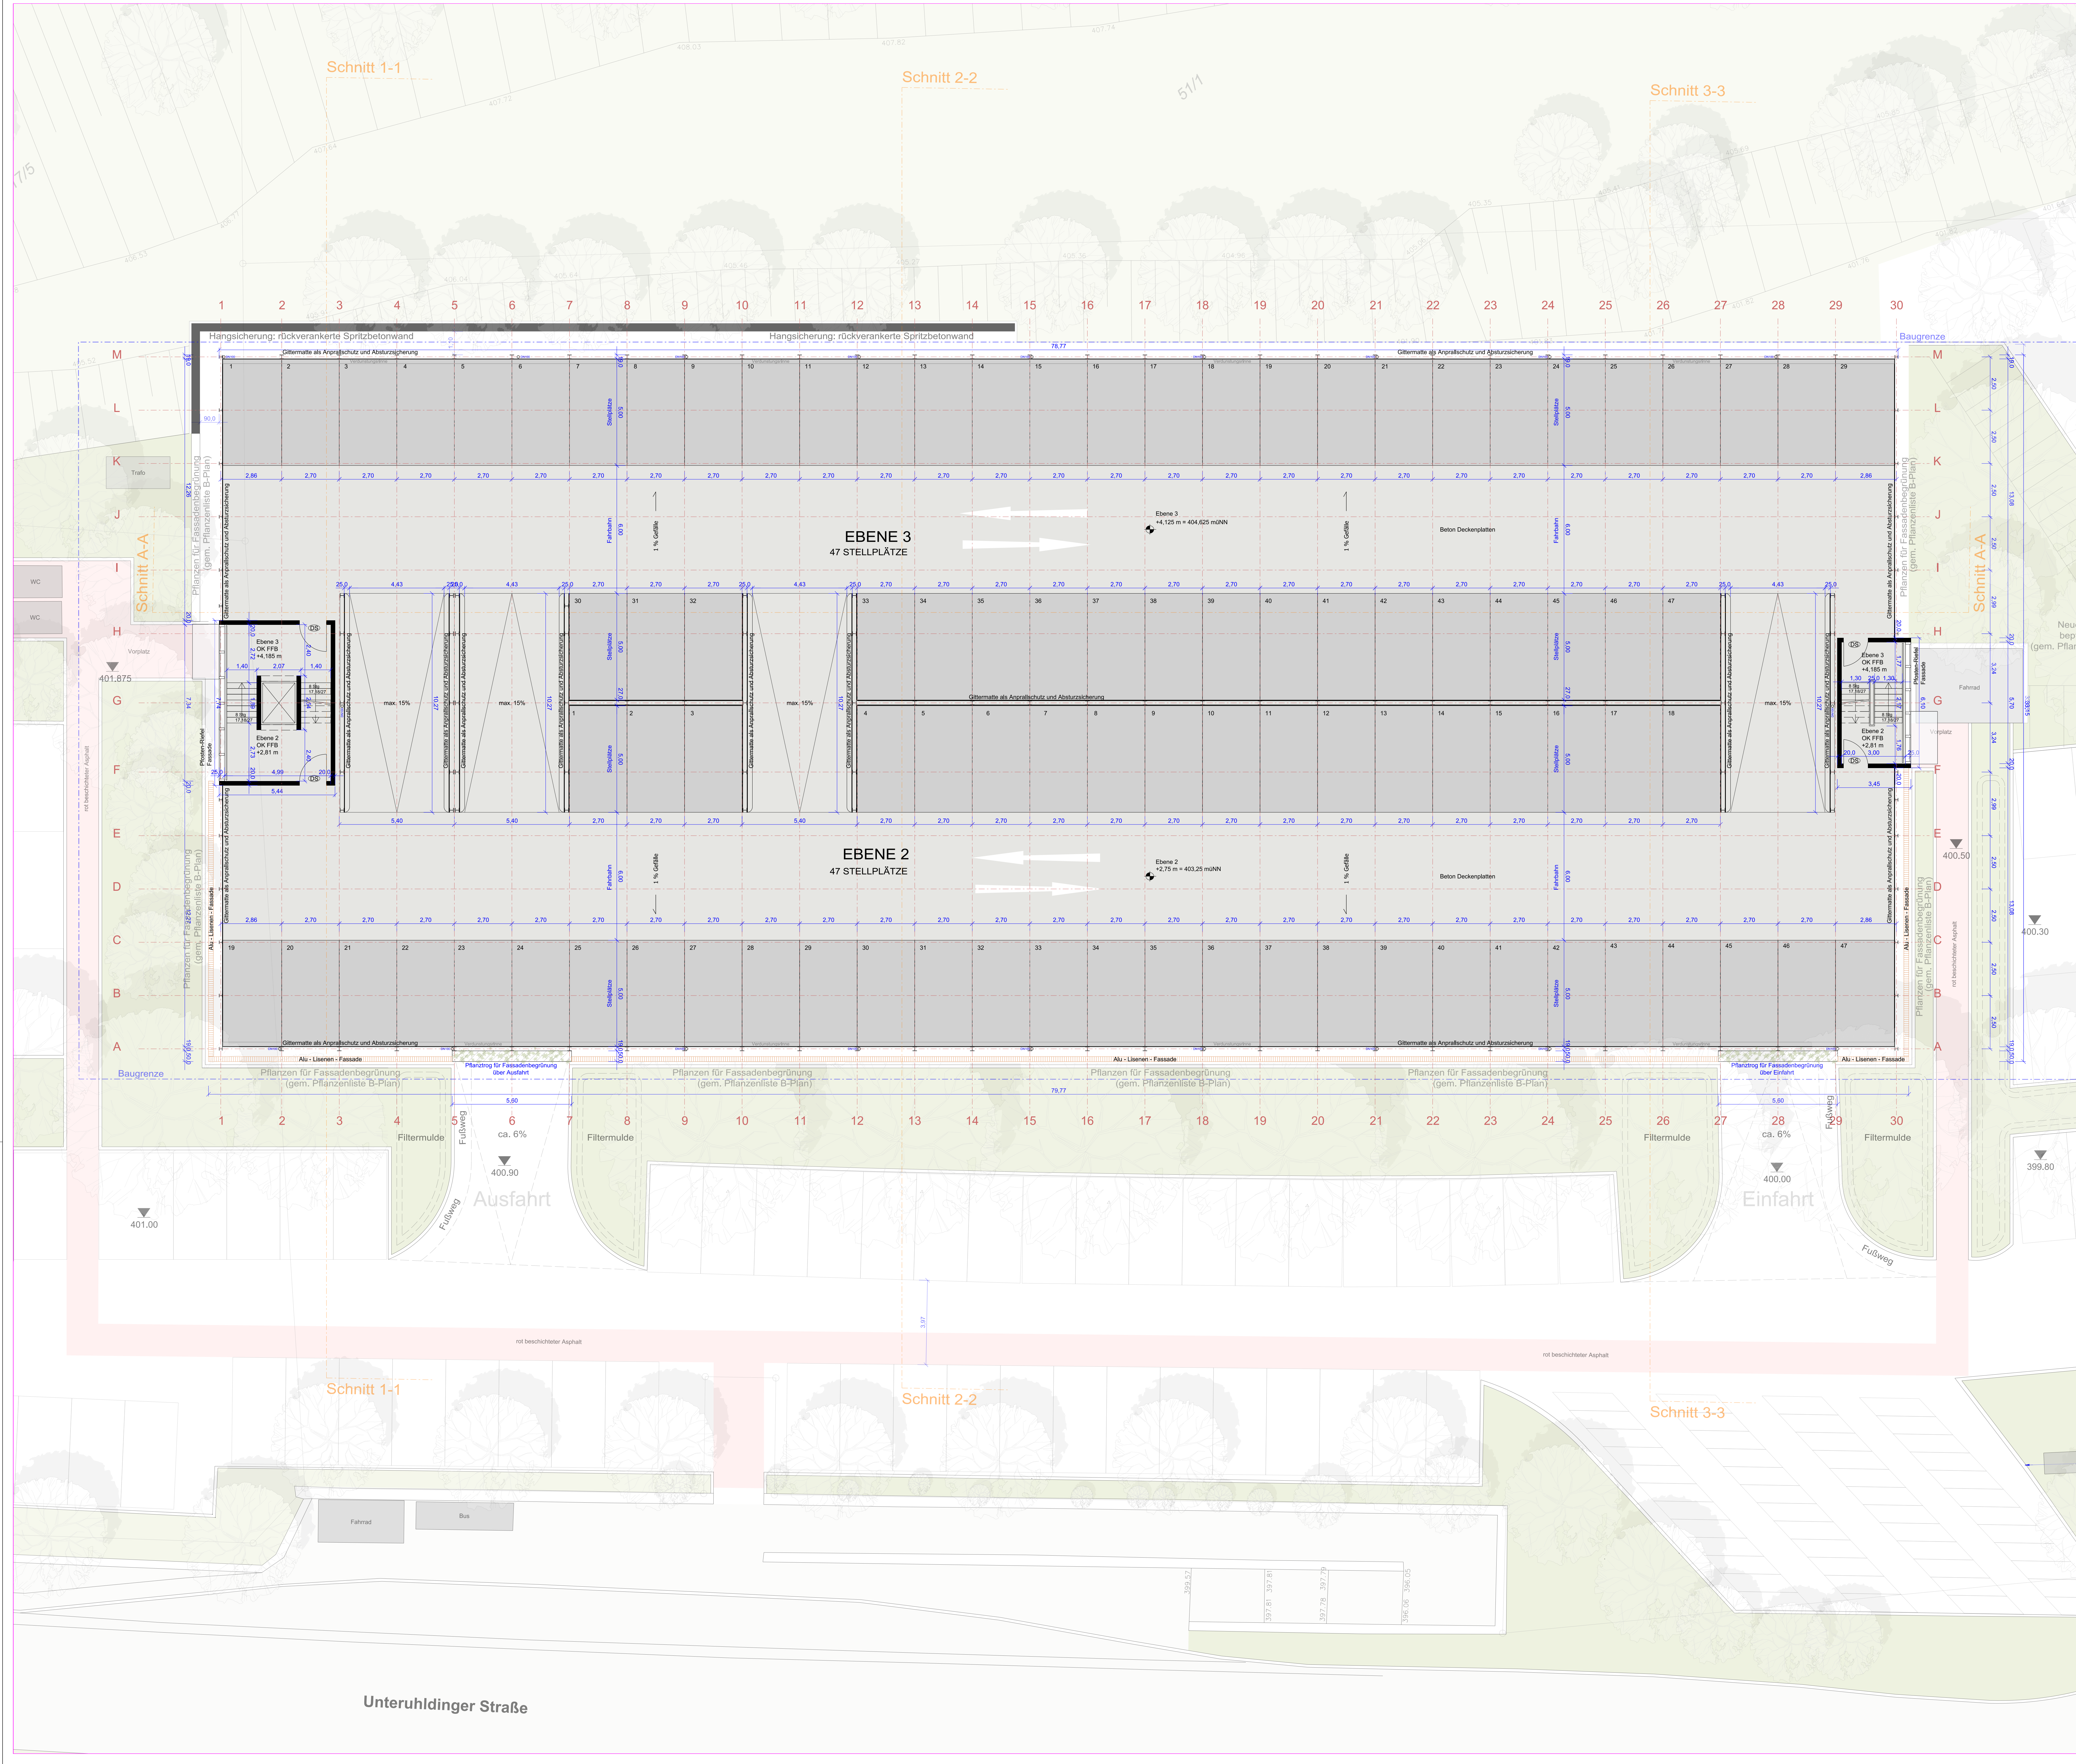

BAUGESUCH VORABZUG

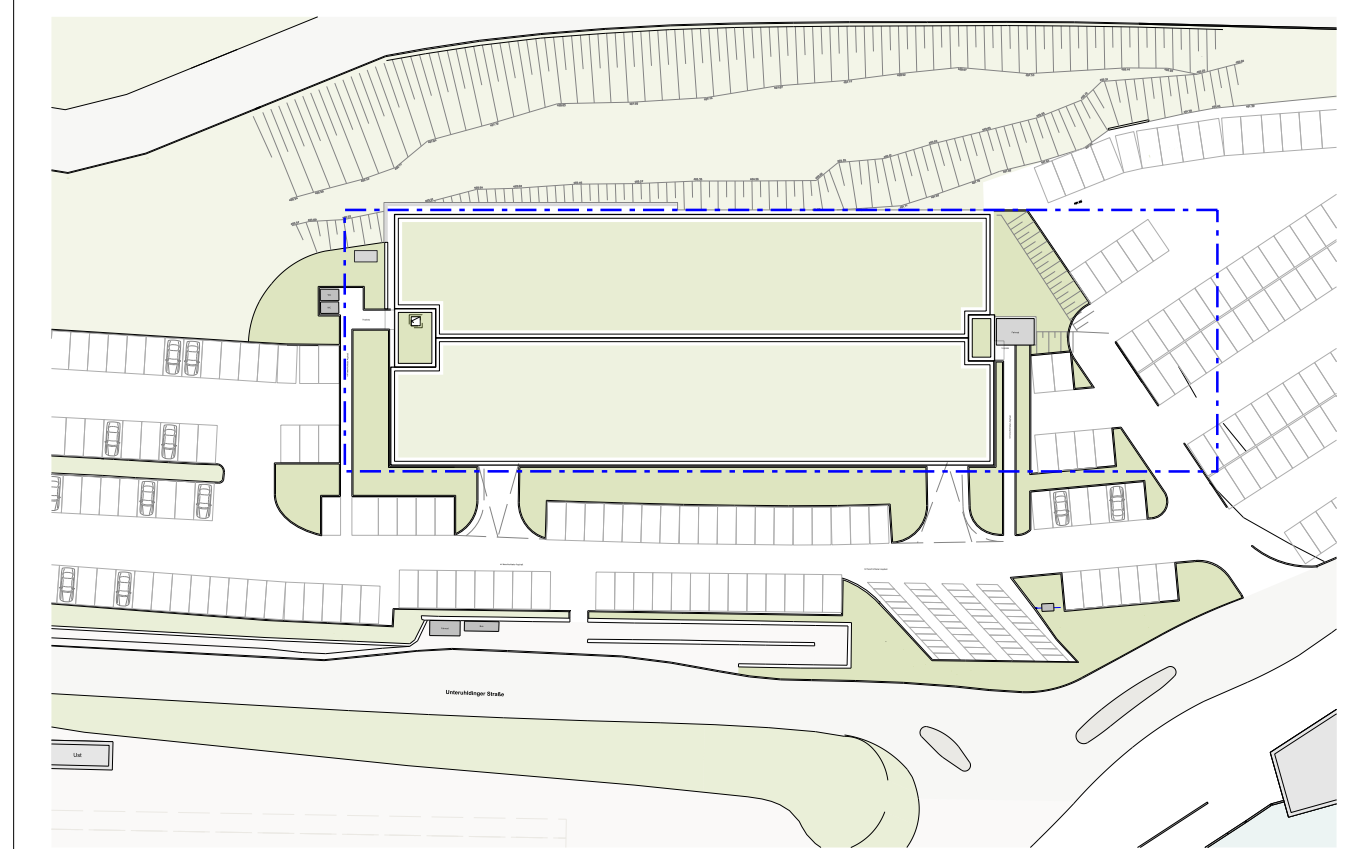

Projekt:
**Neubau Parkhaus
Fähr Meersburg**
Flurstücke Nr. 516

Bauherr:
Stadt Meersburg

Planungsbüro:
**STEINHOFF / HAEHNEL
ARCHITEKTEN GmbH**

Planbezeichnung:
EBENE E2 und E3

Marktplatz 1, 88709 Meersburg
Tel. 0732/440-180
bldher@meersburg.de

Schloßstraße 47, 70174 Stuttgart
Tel. 0711/219902-0
info@sh-arc.de

Datum:
21.06.19

Format:
A0

Maßstab:
1:100