


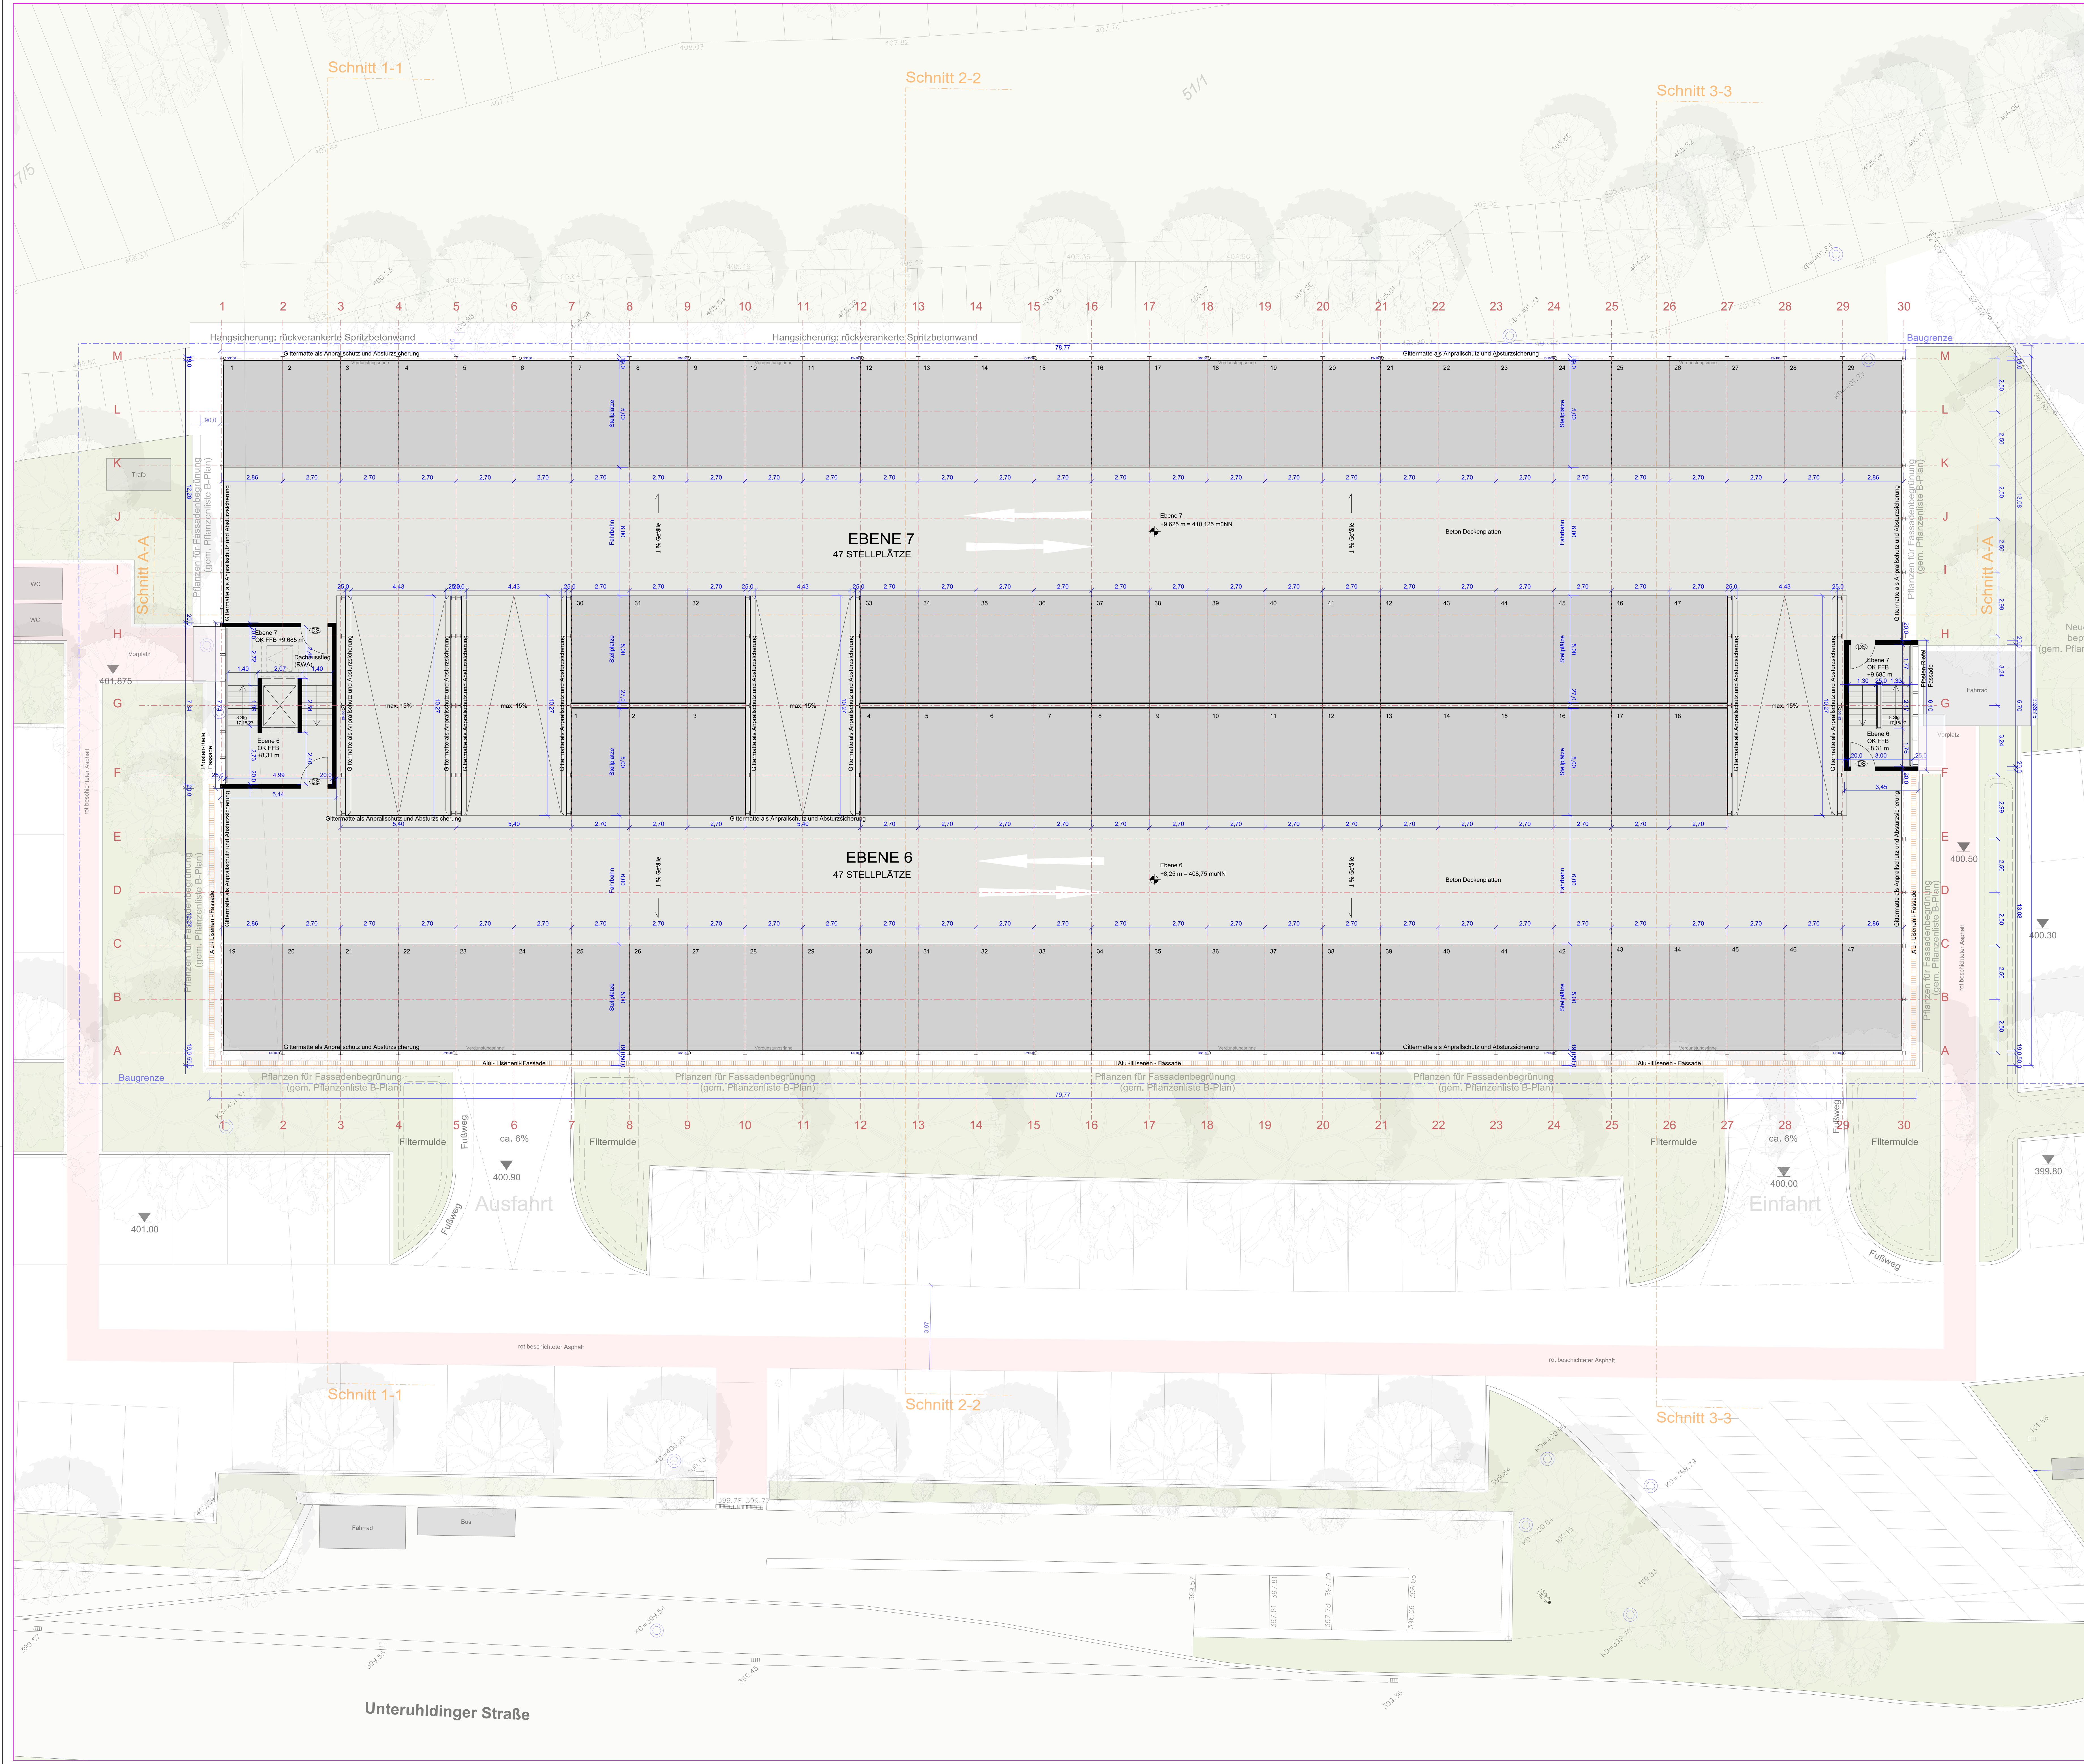

BAUGESUCH

VORABZUG

Projekt:
**Neubau Parkhaus
Färe Meersburg**
Flurstücke Nr. 516

Bauherr:
Stadt Meersburg

Marktplatz 1, 88709 Meersburg
Tel. 07141/219902-0
baeher@meersburg.de

Planungsbüro:
**STEINHOFF / HAEHNEL
ARCHITEKTEN GmbH**

Schloßstraße 47, 70174 Stuttgart
Tel. 07141/219902-0
info@sh-arc.de

Planbezeichnung:
EBENE E6 und E7

Plannummer:
04_GR_E6_E7

Datum:
21.06.19

Format:
A0

Maßstab:
1:100