


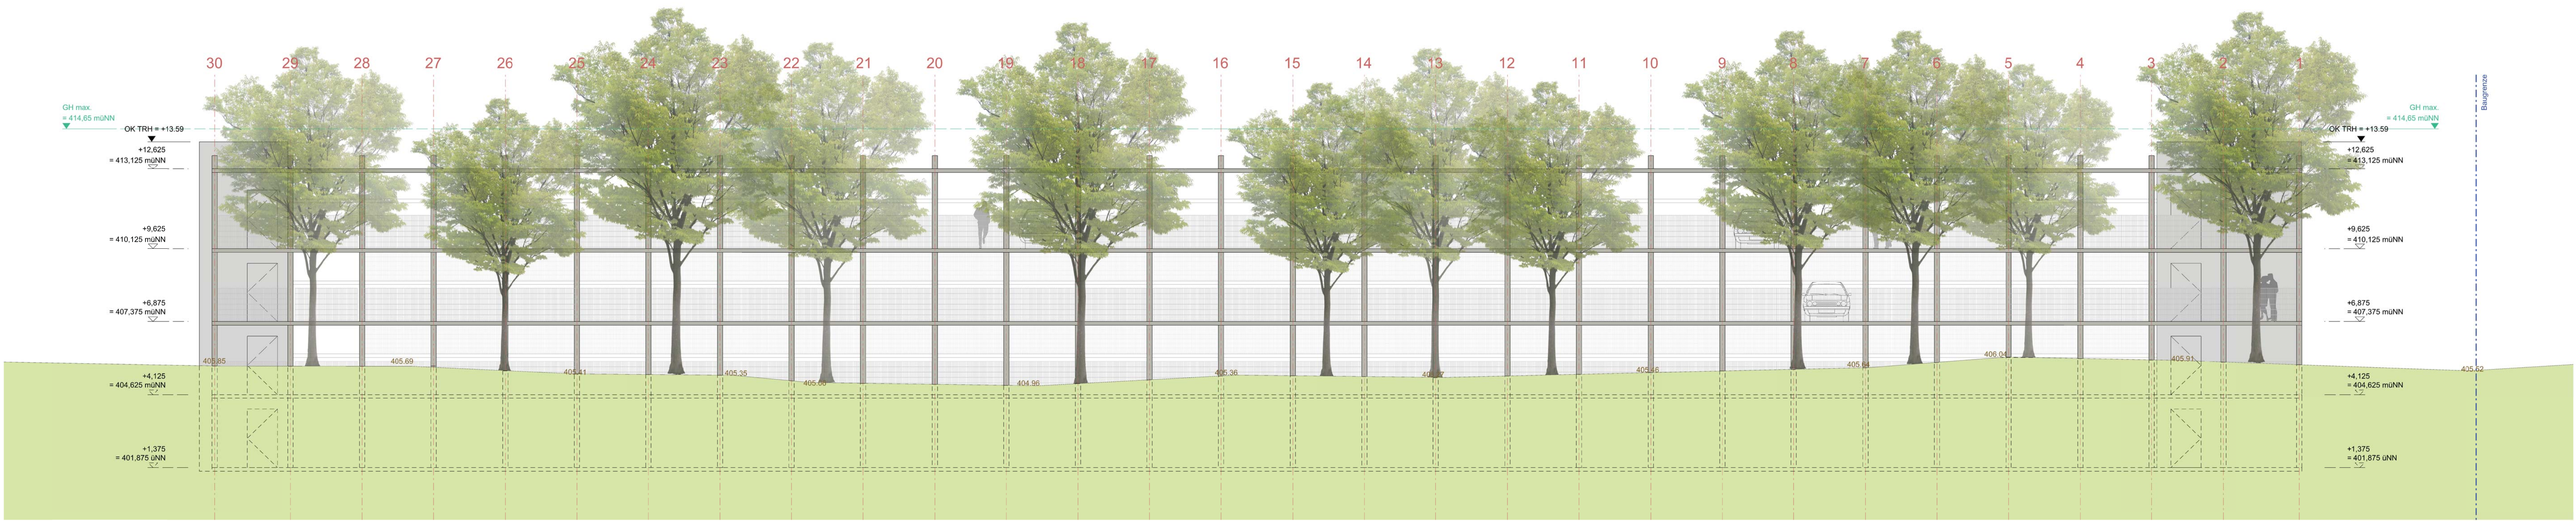


Ansicht Süd



Ansicht Nord

BAUGESUCH VORABZUG

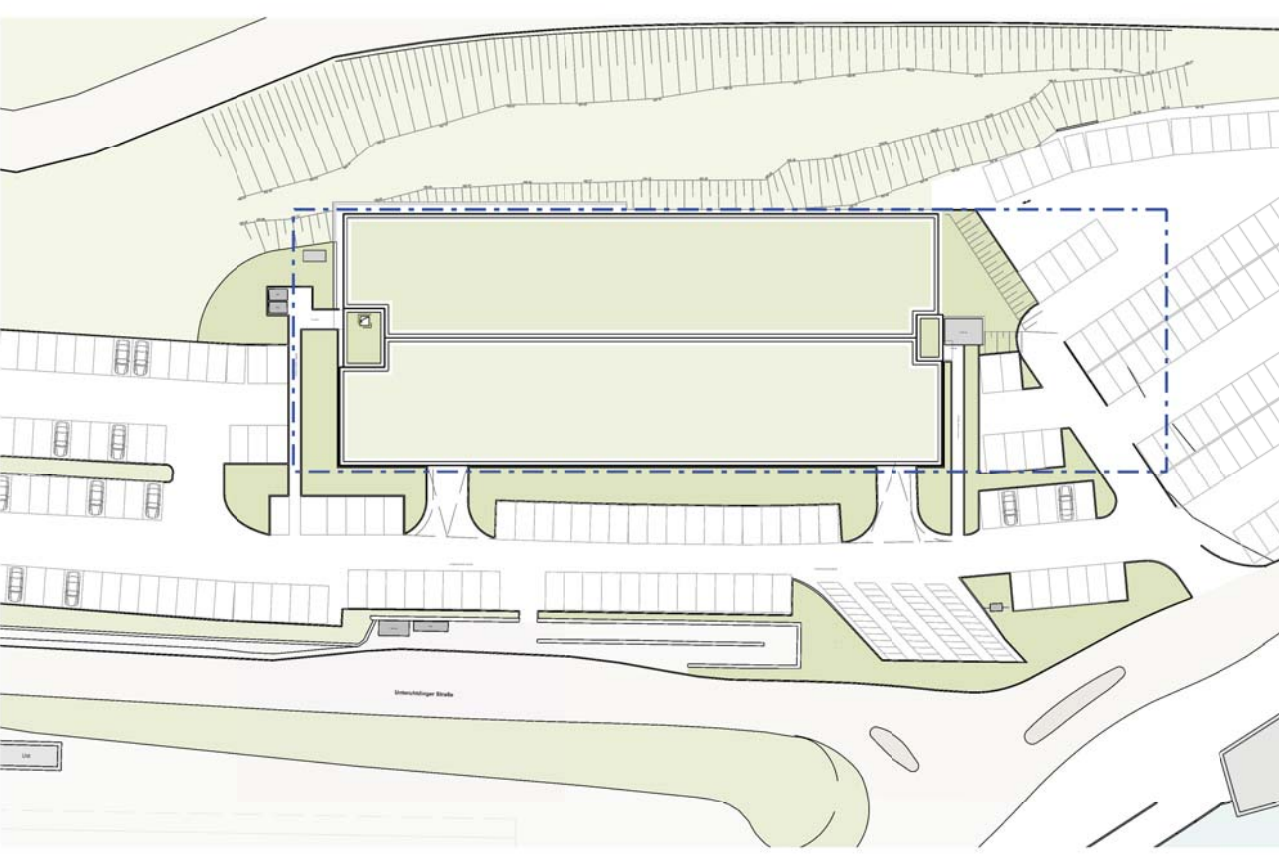

Projekt:
**Neubau Parkhaus
Fähr Meersburg**

Flurstücke Nr. 516

Bauherr:
Stadt Meersburg

Marktplatz 1, 88709 Meersburg
Tel. 07532/440-180
bleicher@meersburg.de

Planungsbüro:
**STEINHOFF / HAEHNEL
ARCHITEKTEN GmbH**

Schloßstraße 47, 70174 Stuttgart
Tel. 0711 / 219502-0
info@sh-arc.de

Planbezeichnung:

Ansichten Nord und Süd

Plannummer:
06_AN_NS

Datum:
21.06.19

Format:
A0

Maßstab:
1:100