



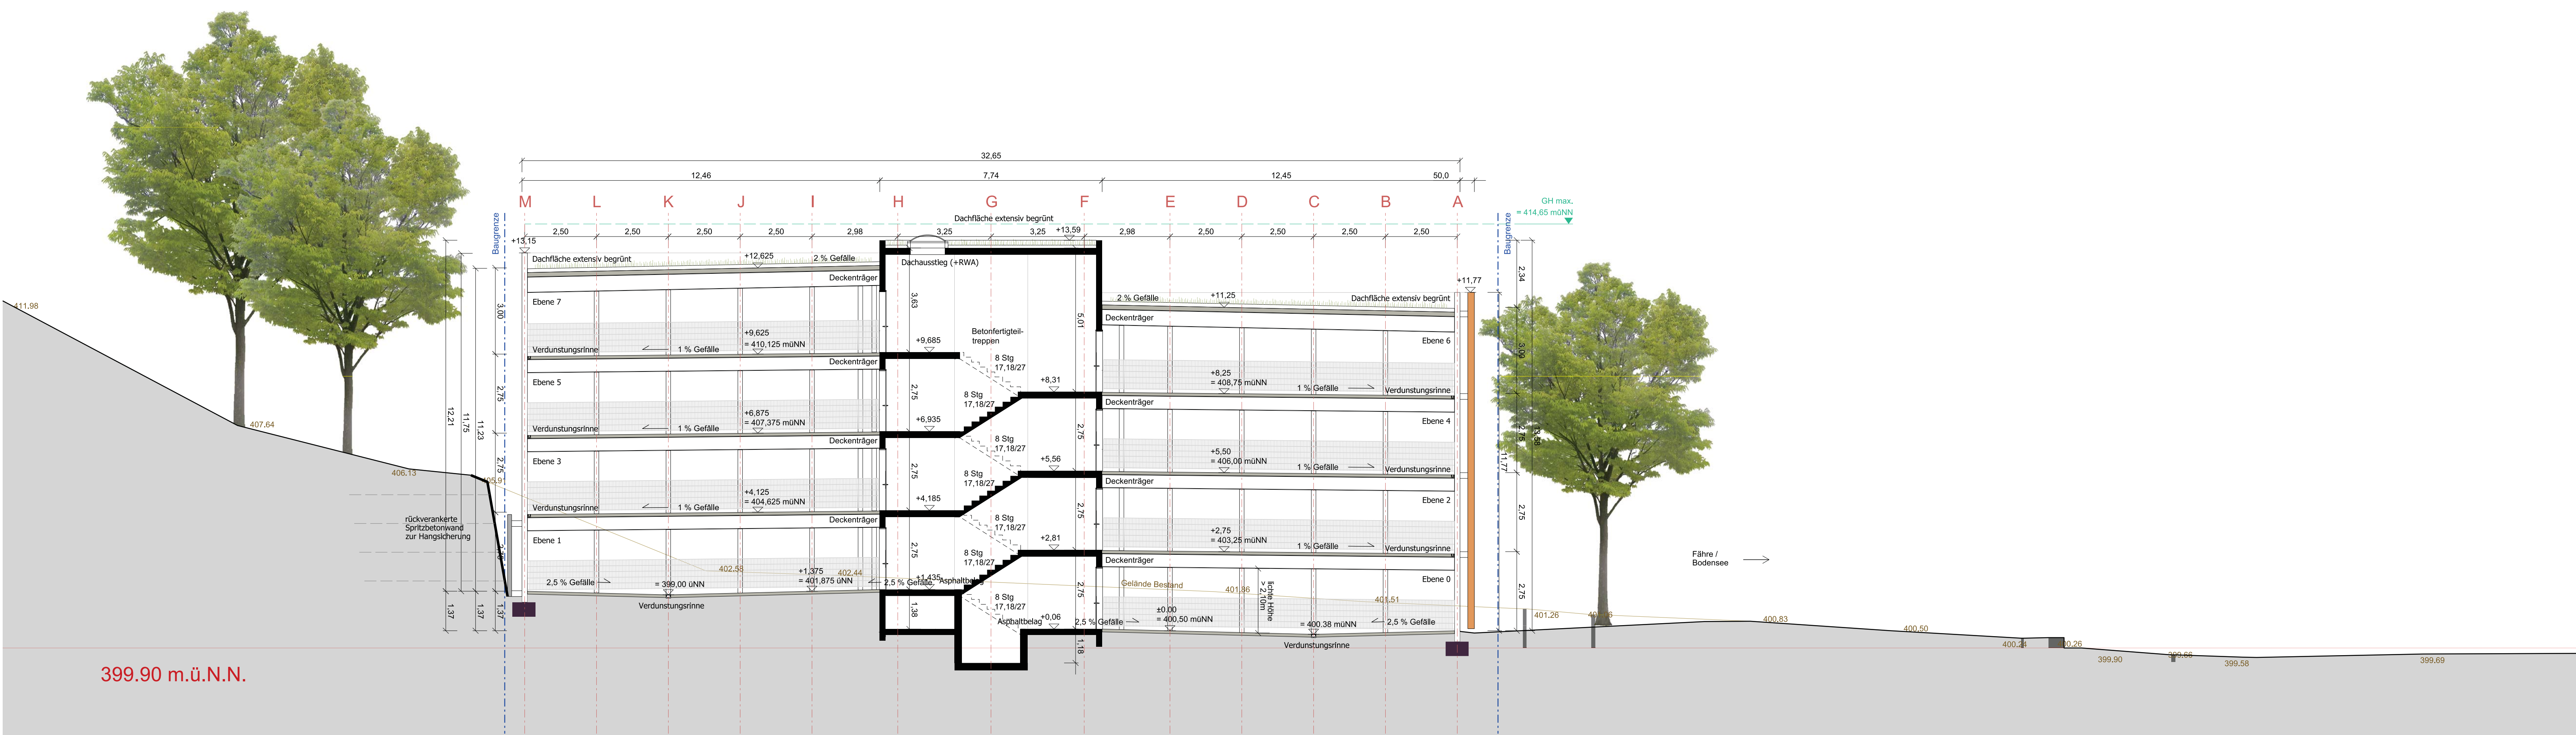


Schnitt 1-1

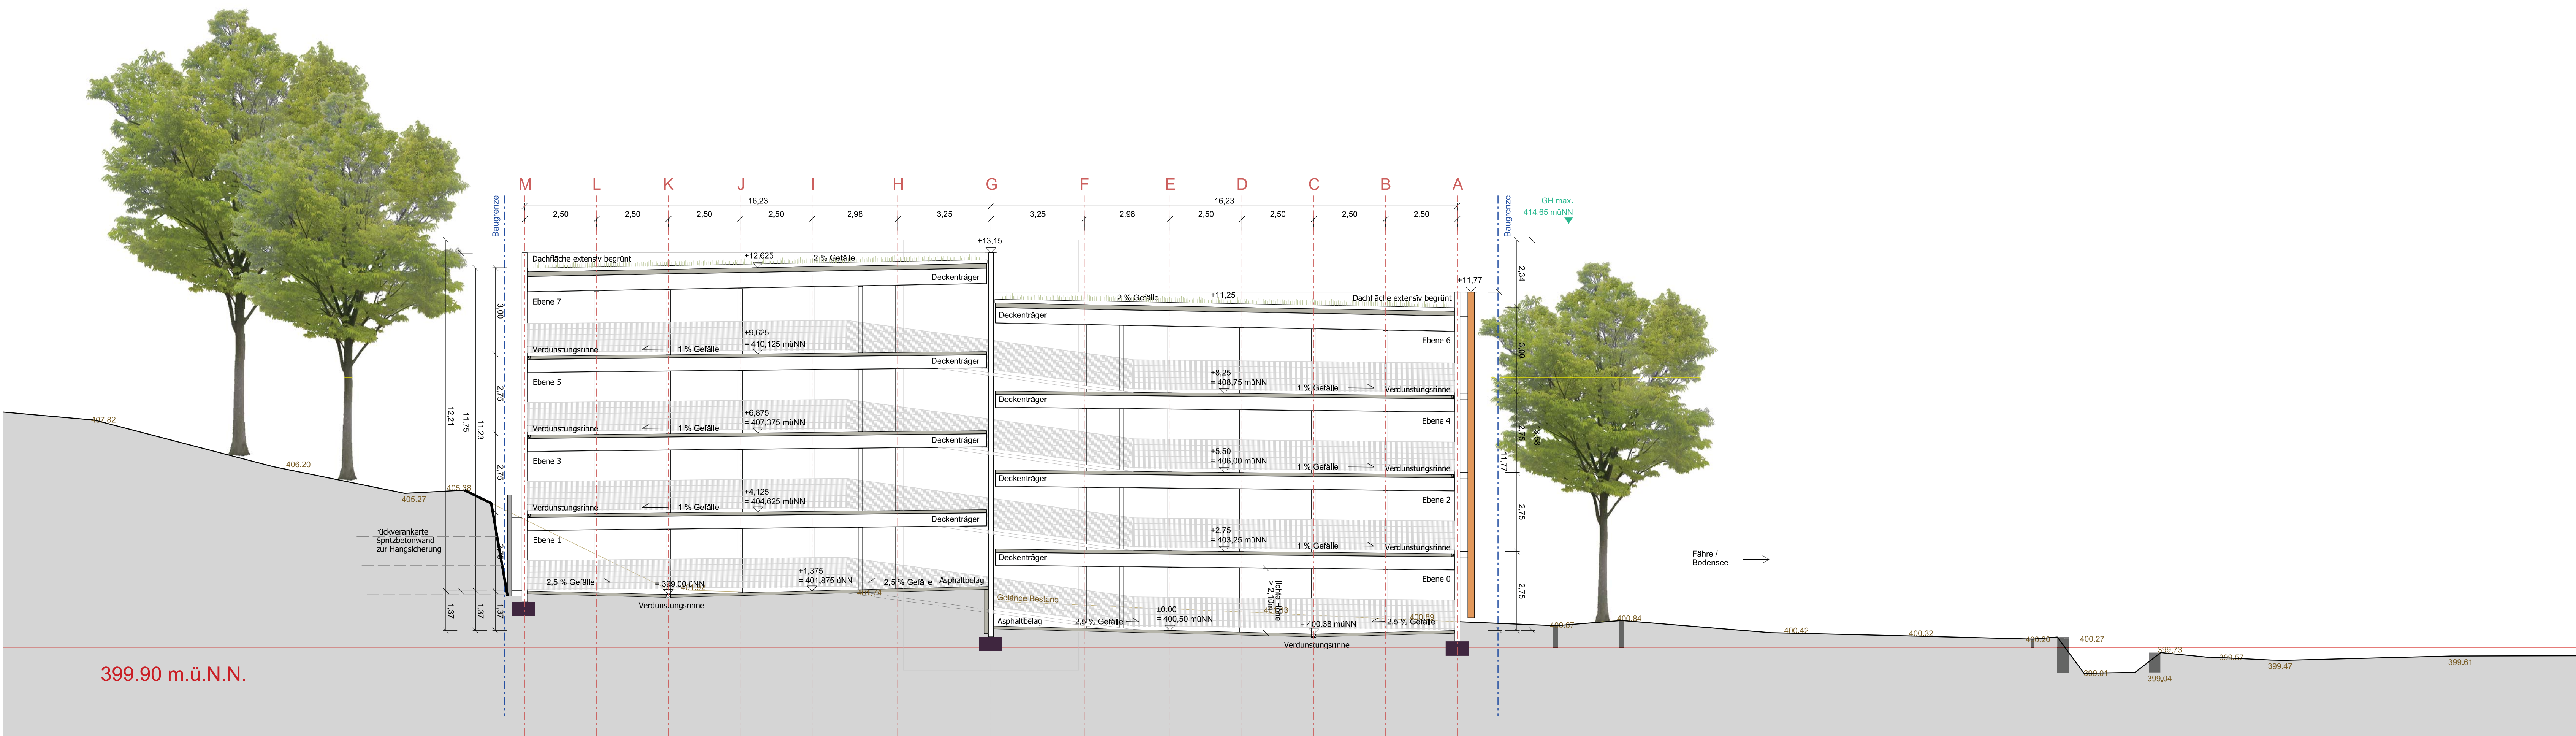

Schnitt 2-2

BAUGESUCH VORABZUG

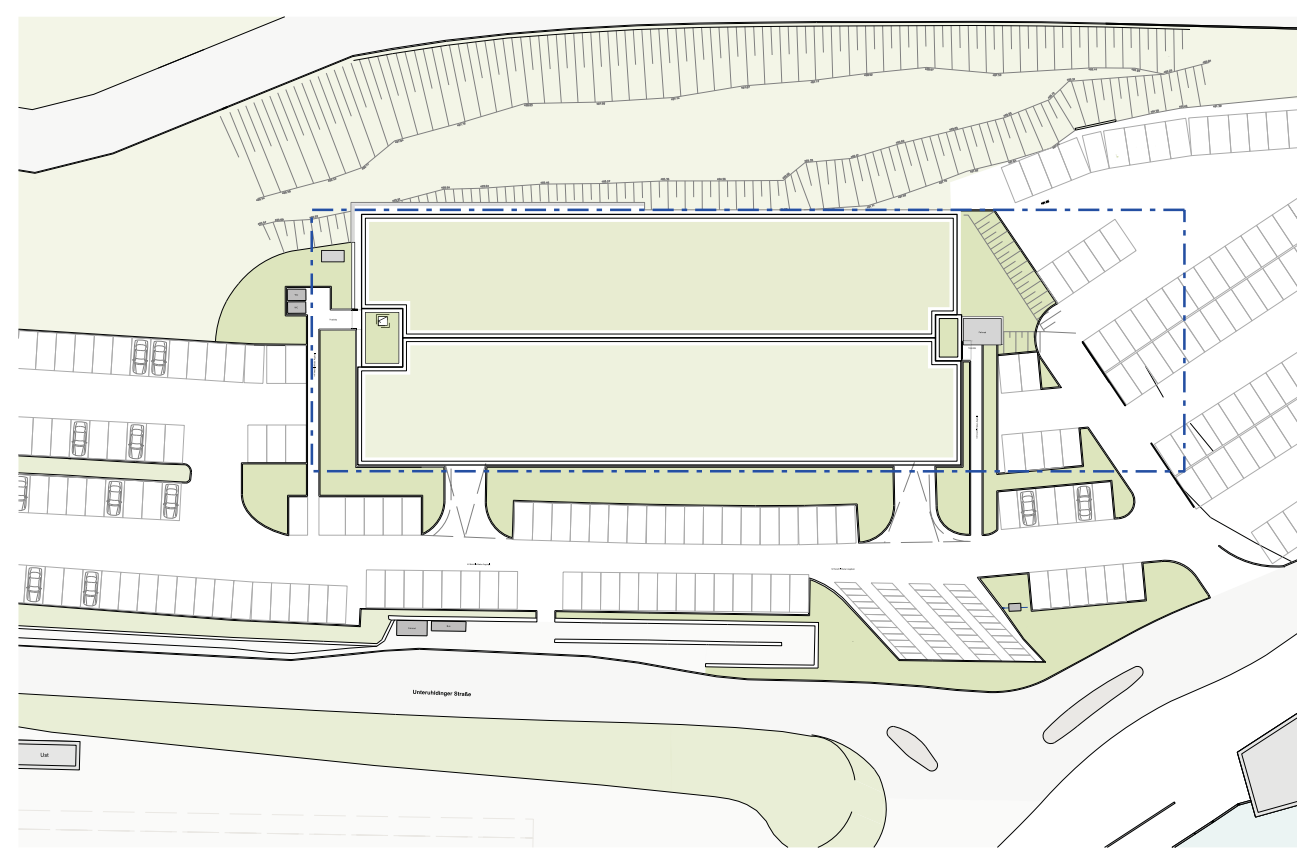

Projekt:
**Neubau Parkhaus
Fähre Meersburg**
Flurstücke Nr. 51/6

Bauherr:
Stadt Meersburg

Marktplatz 1, 88709 Meersburg
Tel. 07532/440-180
bleicher@meersburg.de

Planungsbüro:
**STEINHOFF / HAEHNEL
ARCHITEKTEN GmbH**

Schloßstraße 47, 70174 Stuttgart
Tel. 0711 / 2159502-0
info@sh-arc.de

Planbezeichnung:
Schnitt 1-1 und 2-2

Plannummer:
07_SC1_2

Datum:
21.06.19

Format:
A0

Maßstab:
1:100