



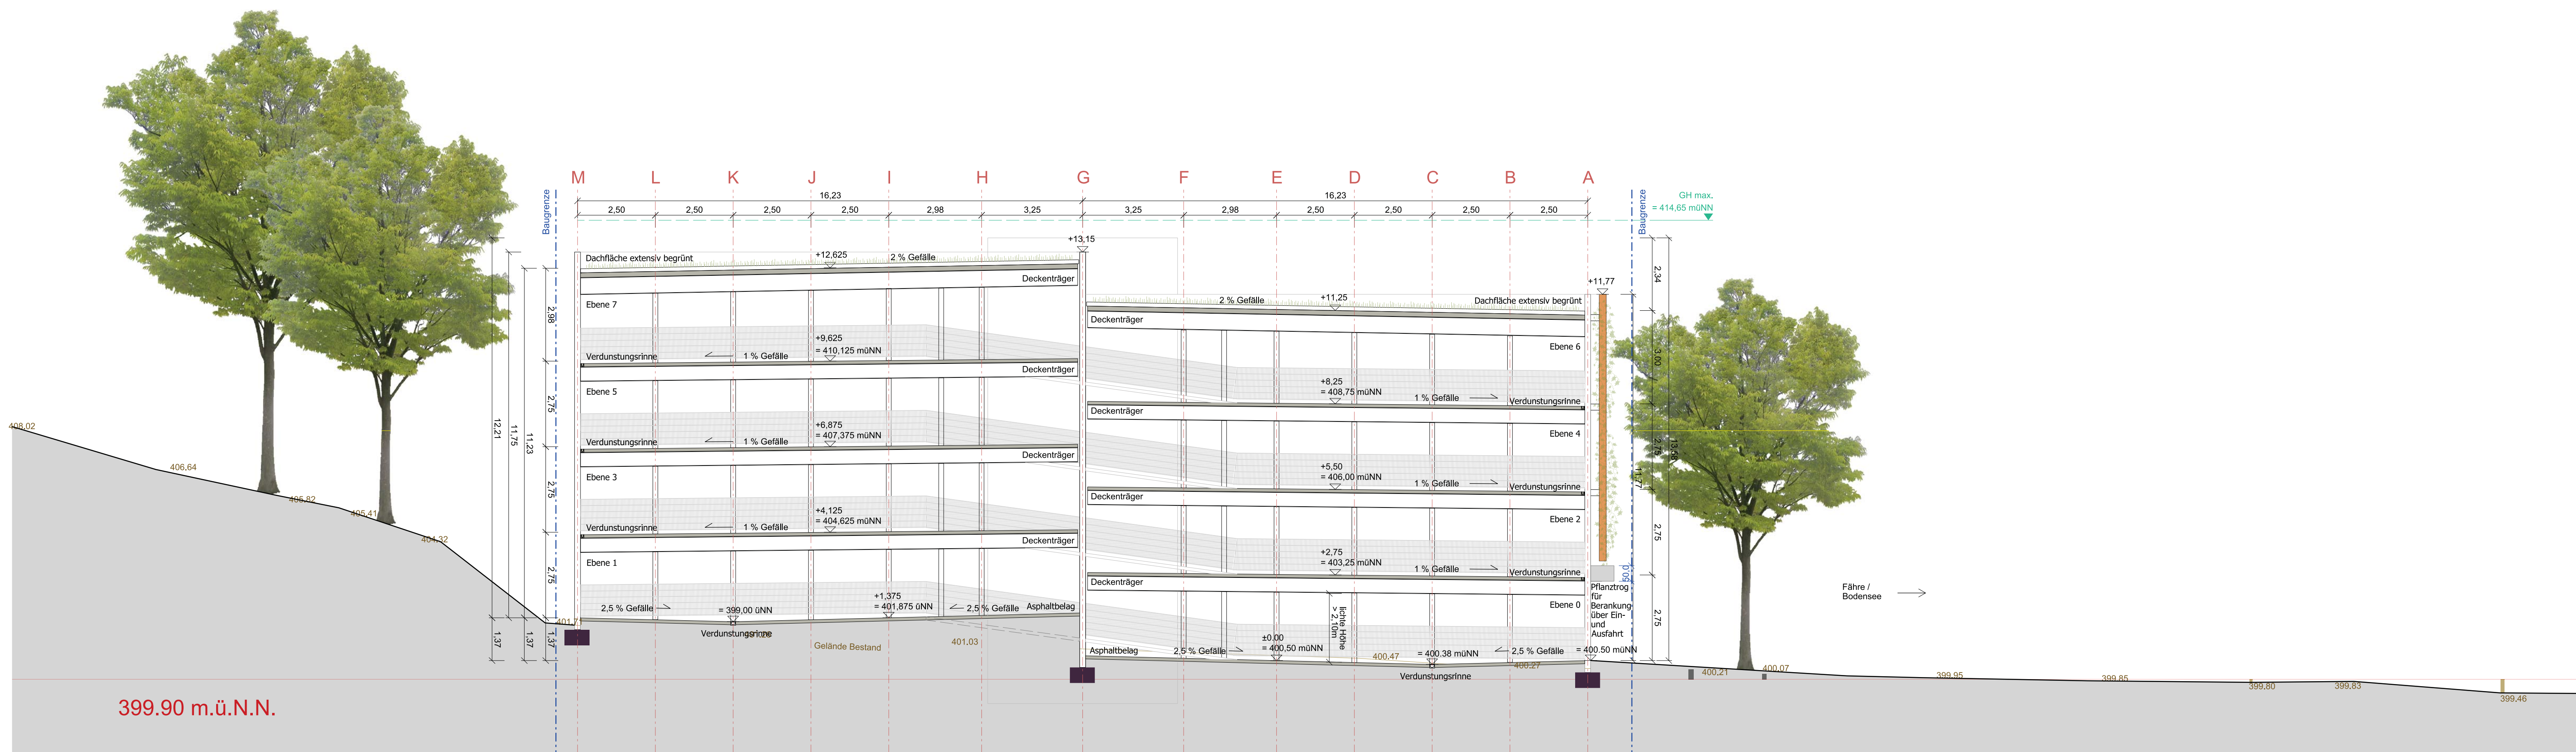


Schnitt 3-3

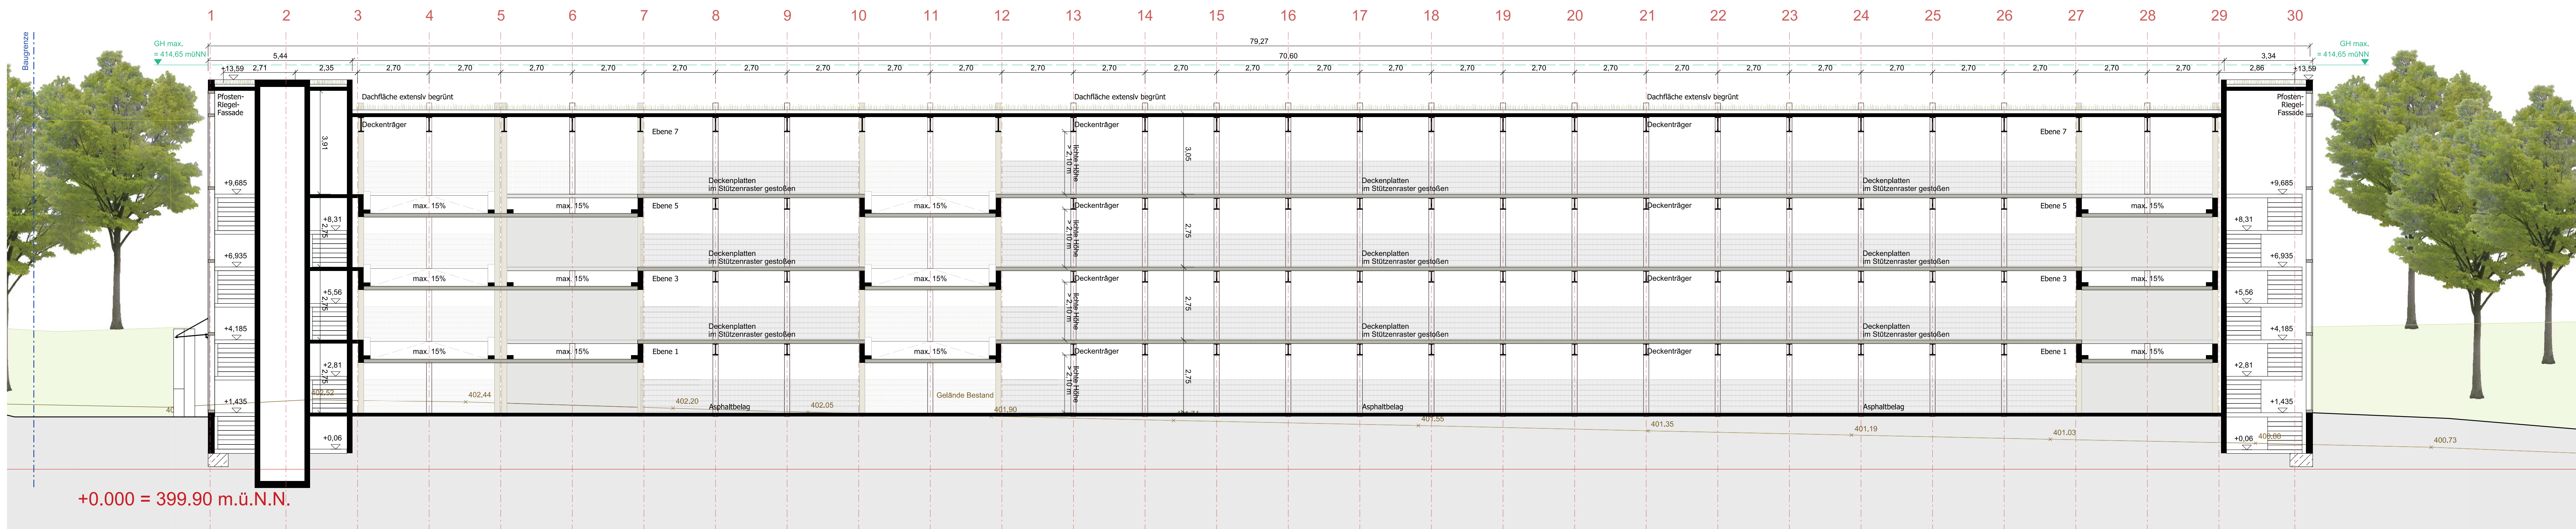

Schnitt A-A

BAUGESUCH VORABZUG

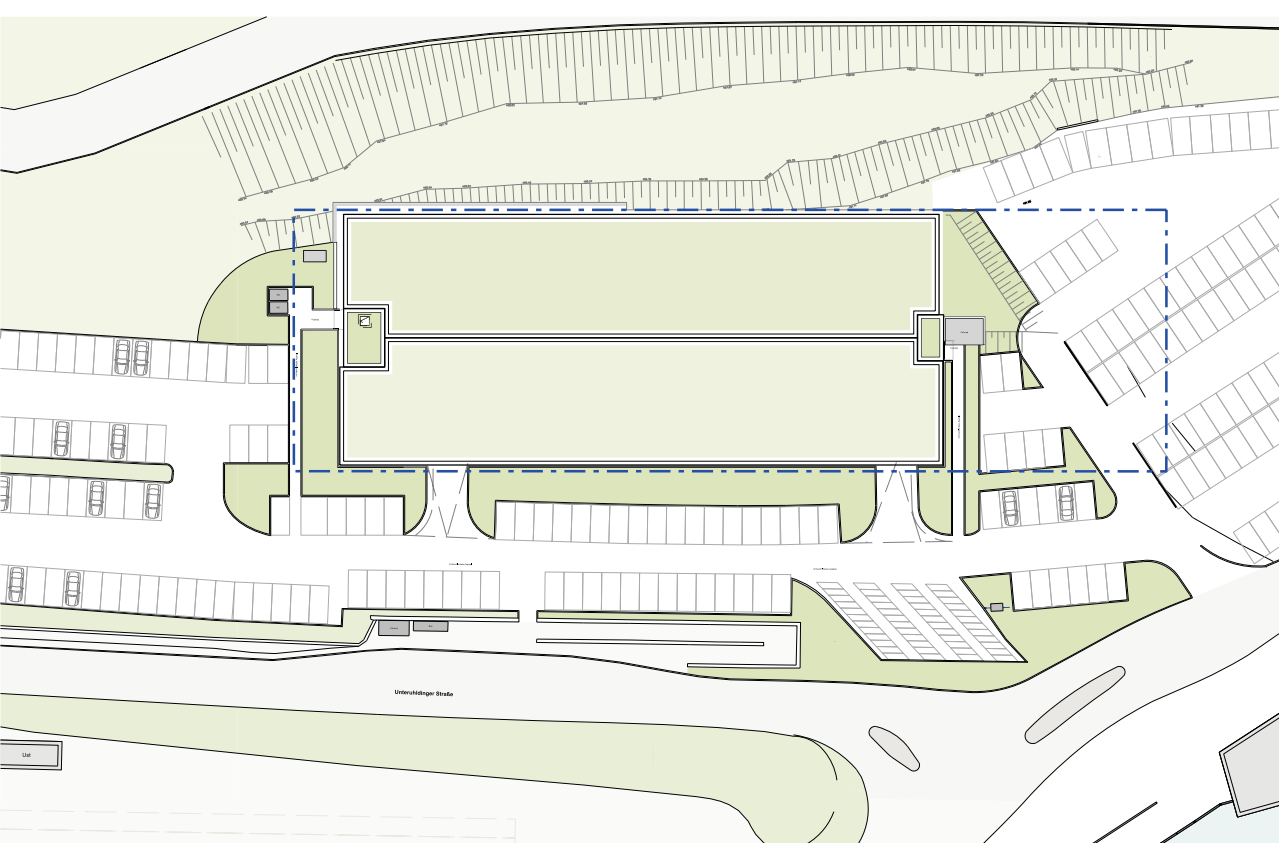

Projekt:
**Neubau Parkhaus
Fähr Meersburg**
Flurstücke Nr. 51/6

Bauherr:
Stadt Meersburg

Marktplatz 1, 88709 Meersburg
Tel. 07532/440-180
bleicher@meersburg.de

Planungsbüro:
**STEINHOFF / HAEHNEL
ARCHITEKTEN GmbH**

Schloßstraße 47, 70174 Stuttgart
Tel. 0711/1219502-0
info@sh-arc.de

Planbezeichnung:
Schnitt 3-3 und A-A

Plannummer:
08_SC1_3_A

Datum:
21.06.19

Format:
A0

Maßstab:
1:100