


Grundriss Ebene 0 , Ebene 1
M1:100

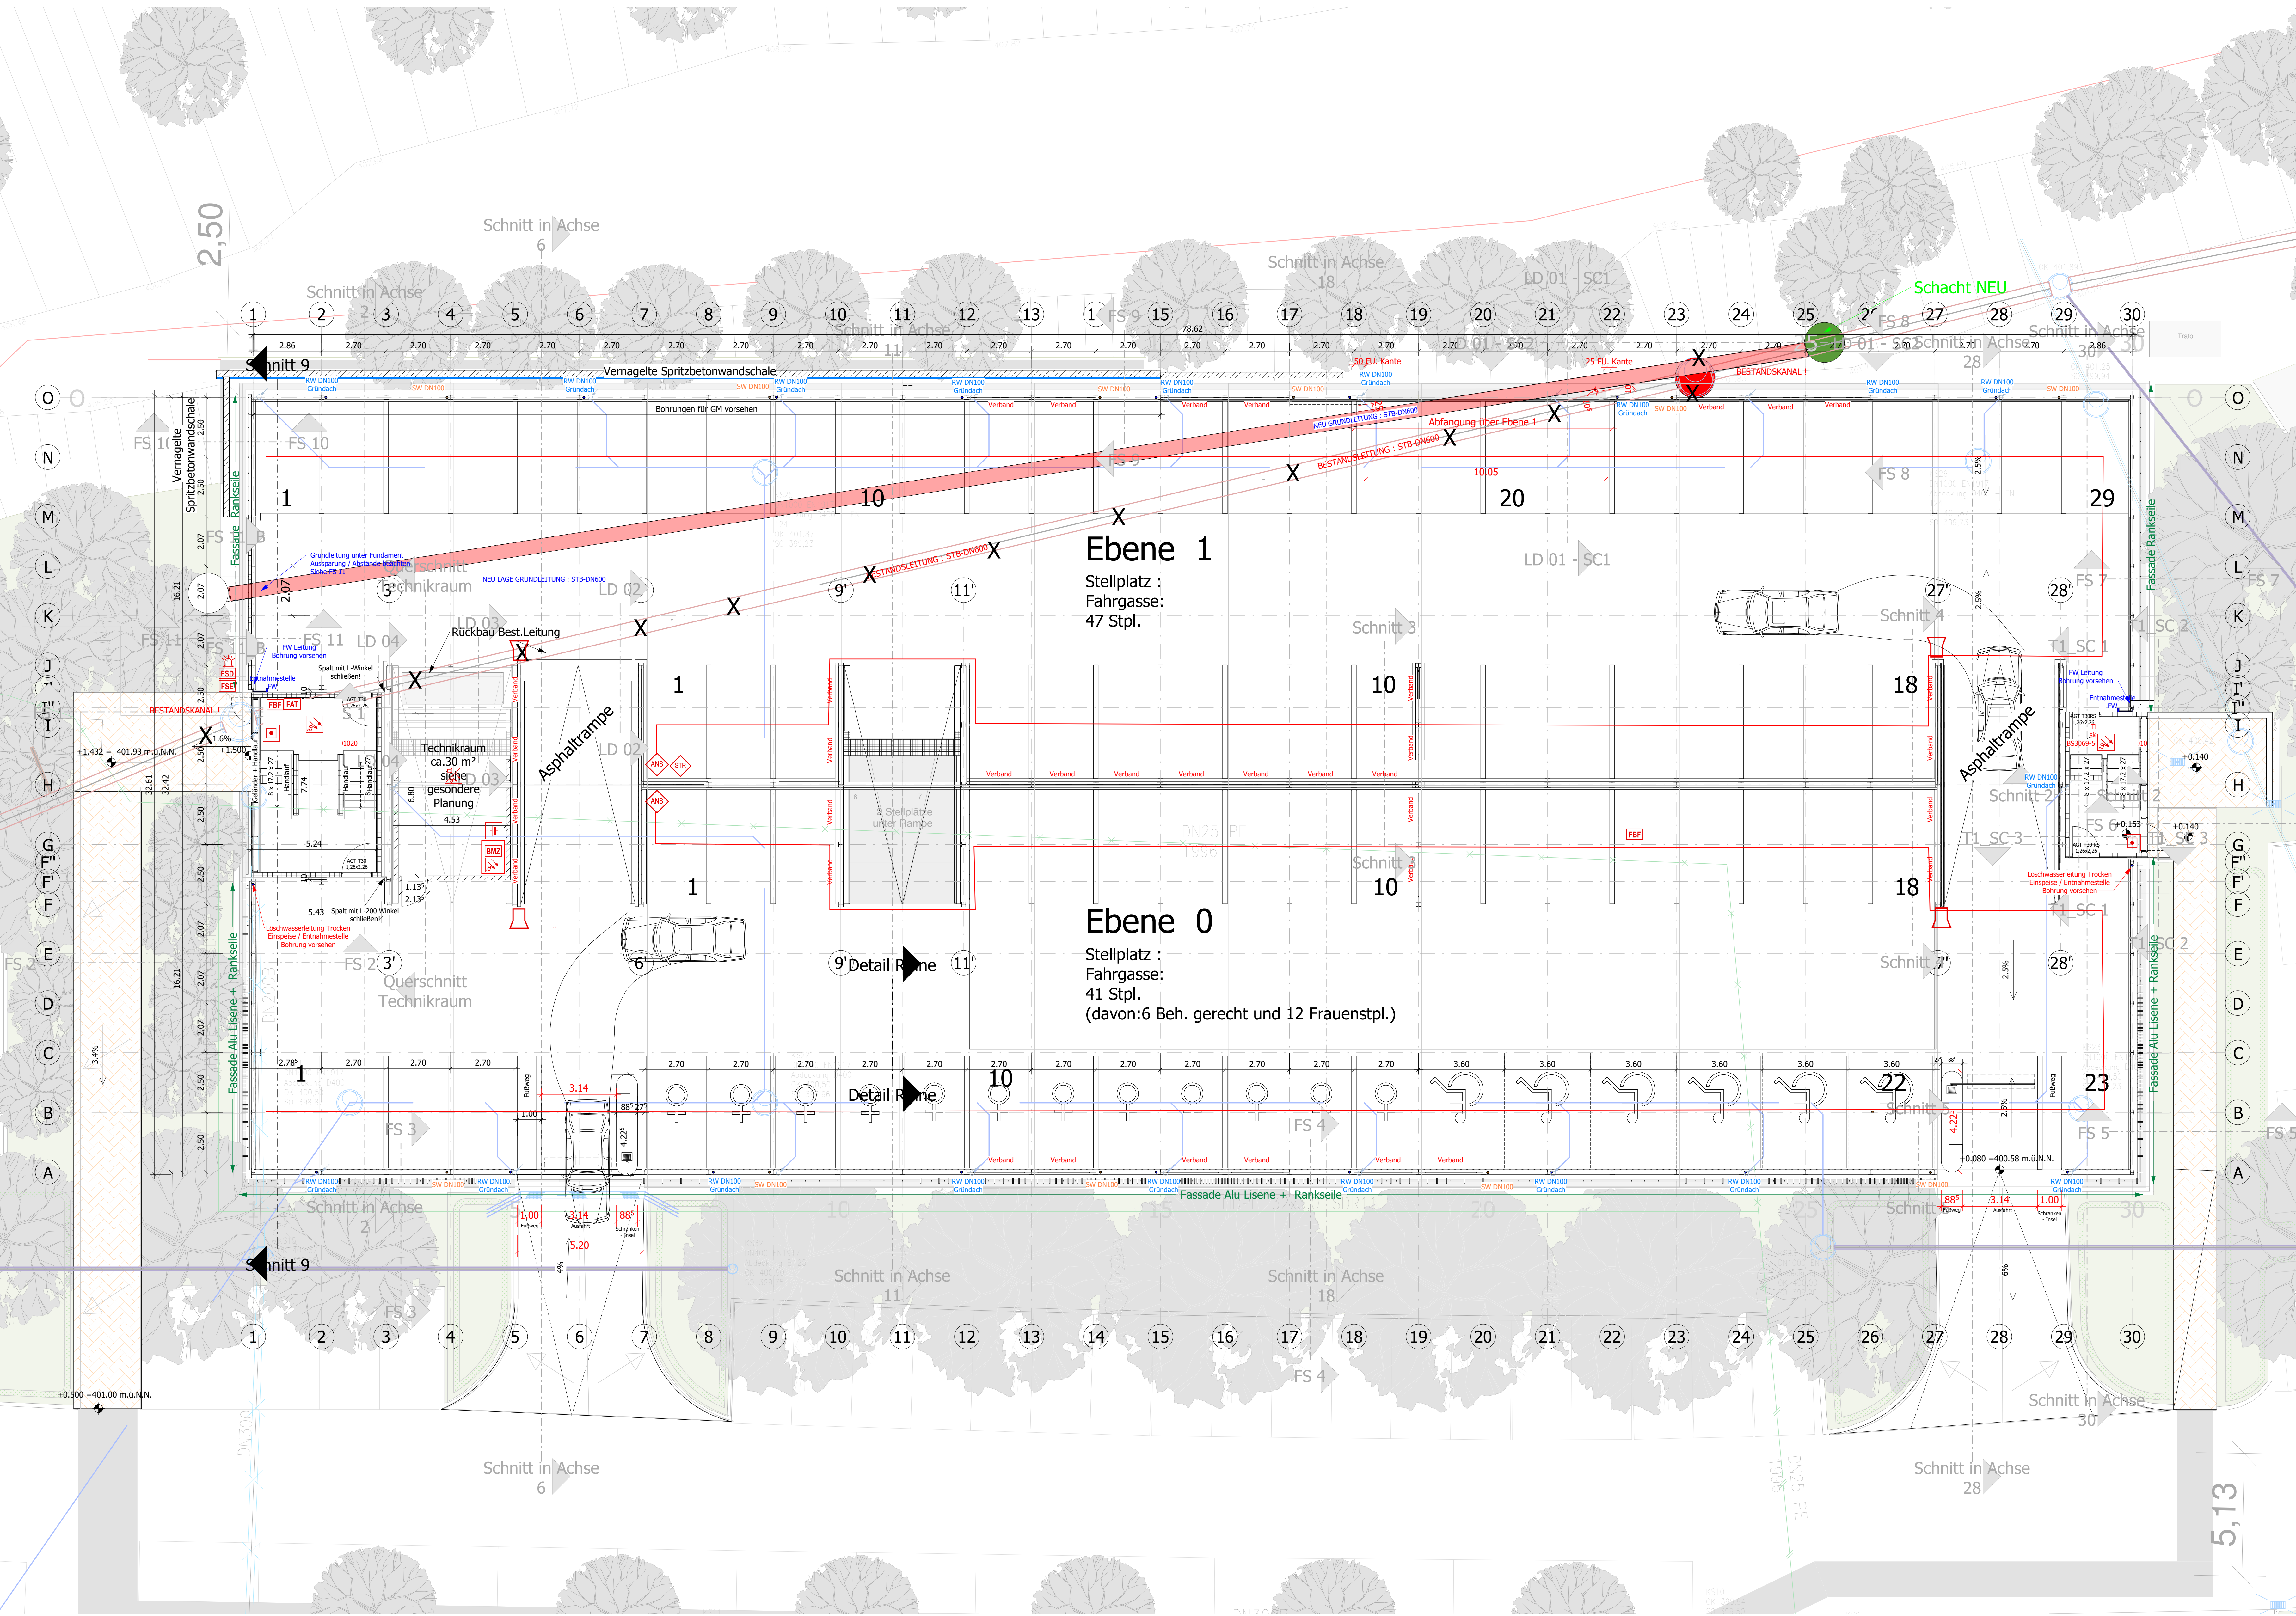

FEUERLÖSCHTECHNIK
(fire extinguishing system)

ROHRLEITUNGEN (pipes)
Lachswasserleitung "Truckart"
(vertical pipe for fire water "dry")

ARMATUREN (fittings)
Ertüchtung an oberster Stelle (ventilation at the top)

OBJEKTE (objects)
Einspeiseschrank (feeding cupboard) Entnahmeschrank (extraction cupboard)

PFLASTERBELAG (PKW) IM PH UND TH
(paving (for cars) at multi-storey car park)

Pflaster gem. DIN EN 1338 / ZTV Pflaster-SB (paving) 8 cm
Bettung / Spalt (bedding) 3 cm
Schotter- Kiestragschicht gem. TL Gestein-SB und ZTV Sub-SB (gravel base layer) 15 cm
Fröschschicht gem. TL Gestein-SB und ZTV Sub-SB bzw. Fl-Boden (first protection layer or F1-soil) 14 cm
Auswärtiger bzw. versickerter Boden (existing or improved soil)

SYMBOLE / ABKÜRZUNGEN (Signs and shortcuts)

BD Bodendurchbruch (floor opening) NA Notausgang (Emergency exit) OK Oberkante (Upper edge)
DD Deckendurchbruch (floor opening) T30 T30-Tür feuerverstehend (75s door fire-resisting) UK Unterkante (Lower edge)
WS Wandschlitze (Recess) T90 T90-Tür feuerverstehend (180s door fire-resisting) VK Vorderkante (Front edge)
RST Revisionsöffnung (Revision opening) T90 T90-Tür feuerverstehend (180s door fire-resisting) IK Innerkante (Inside edge)
BE Bodenleiste (Floor plate) DS dichtschließend (Tightly closing) RD Randkante (Floor edge without finish)
DE Deckenleiste (Ceiling plate) RS Rauchschrütze (Door smoke resistant) UZ Unterzug (Downstand beam)
RH Regenfahrspur (Drainage downspout) GA Glasdurchschnitt (Glass opening) LZ Längsleiste (Longitudinal beam)
BR Brüstungsbahn (Right of passage) LS Lüftungsschacht (Ventilation shaft) TP Tiefpunkt (Lowpoint)
STG Steigung (Slope)

MATERIALIEN (Materials)

STB Fertigstahl (Precast concrete element) Mauerwerk (Brickwork) Pflaster / Verbundpflaster
Stahlbeton (Reinforced concrete) harte Dämmung (Hard insulation) Schotter
Beton unbewehrt (Concrete) Stahlstütze/Träger mit Brandschutzverkleidung (Steel column or beam with fire protection cover) Stahlsplattenelement im Bereich der Stützfläche / STB
Stahlsplattenelement im Bereich der Stützfläche / STB

WICHTIG (Important):
Die Darstellung der Brandschutzanforderung erfolgt zusätzlich zur Beschriftung durch eine farbliche Hervorhebung der Wand (The fire protection requirement is displayed in addition to the inscription by coloring the wall)
F 30 F 60 F 90 Brandwand (Firewall)

PLANFREIGABE (Approval of the drawing)
Zeichnung geprüft und zur Ausführung freigegeben (Drawing is checked and approved for execution)
mit Ergänzungen (with additions) ohne Ergänzungen (without additions)

Datum, Bauehrvertreter (Date, Client / Representative)

Planinhalt	Grundriss Ebene 1, 0	Phase	5	Planner	OP	Art	GR
Bauherr	Stadt Meersburg	Bauort	Meersburg	Ebene	laufende Nr.	Index	
Generalplaner	Goldbeck Südwest GmbH / Planungsbüro STEINHOFF / HAEHNEL Architekten, Stuttgart			0,1	00101	0	

0.00 = 400.50 m.B.N.N.

AUSFÜHRUNGSPLANUNG

Index	Datum	Name	Änderung
gez.:	02.08.19	warzecha	
geprüft:			
Maßstab:	1:10		
Projekt			

PH Fähre Meersburg

BS0132

Planinhalt	Grundriss Ebene 1, 0	Phase	5	Planner	OP	Art	GR
		Ebene	laufende Nr.	Index			
		0,1	00101	0			

Format: DIN A0, 1189 x 841 mm

Levante: BS0132-5-OP-GR-1-00101