




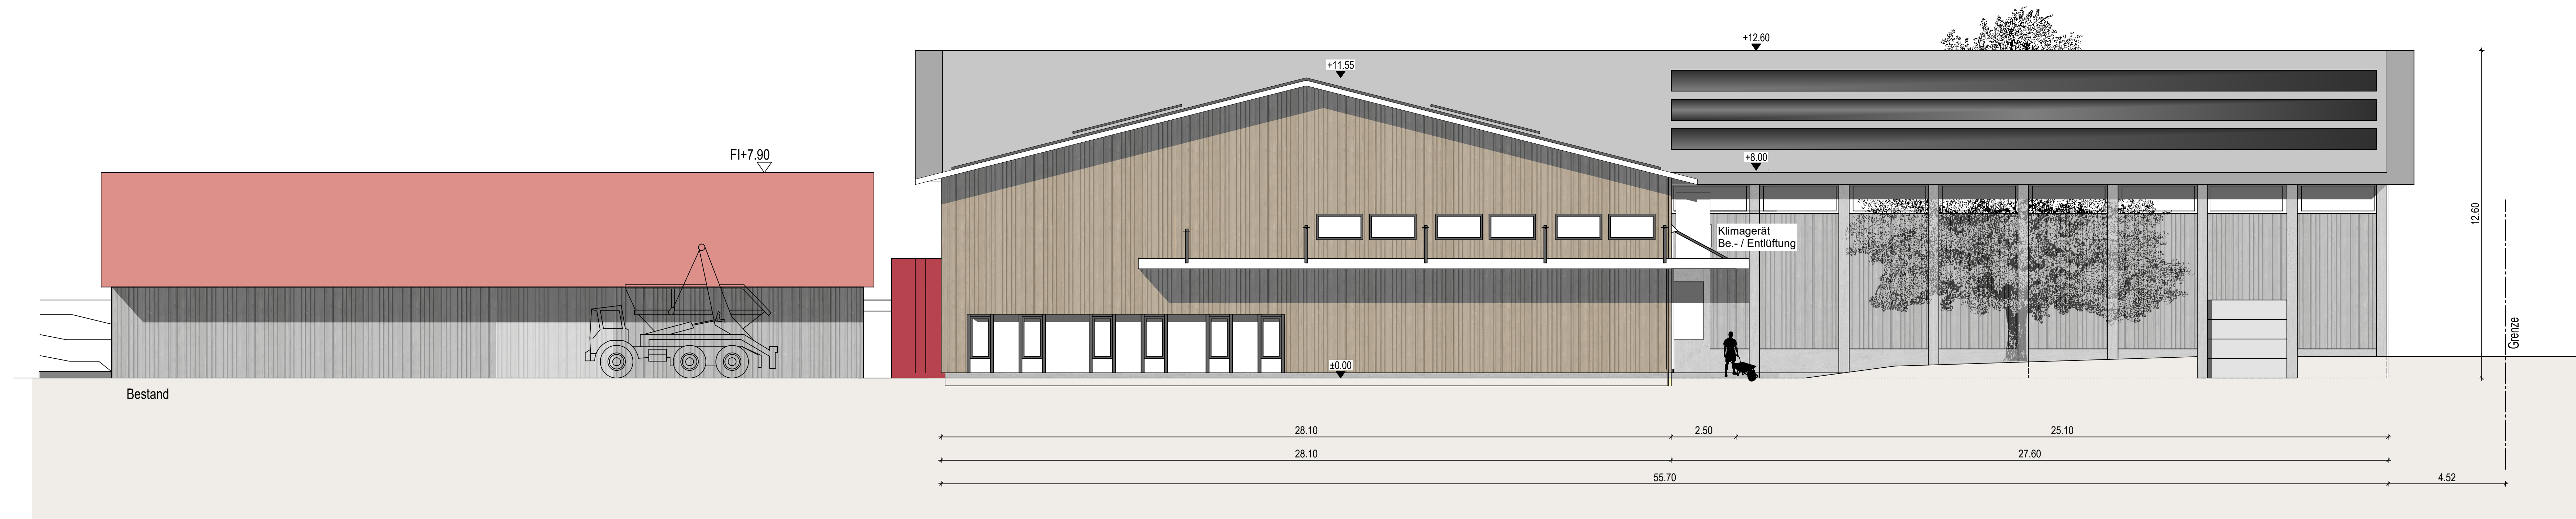

ANSICHT SÜD

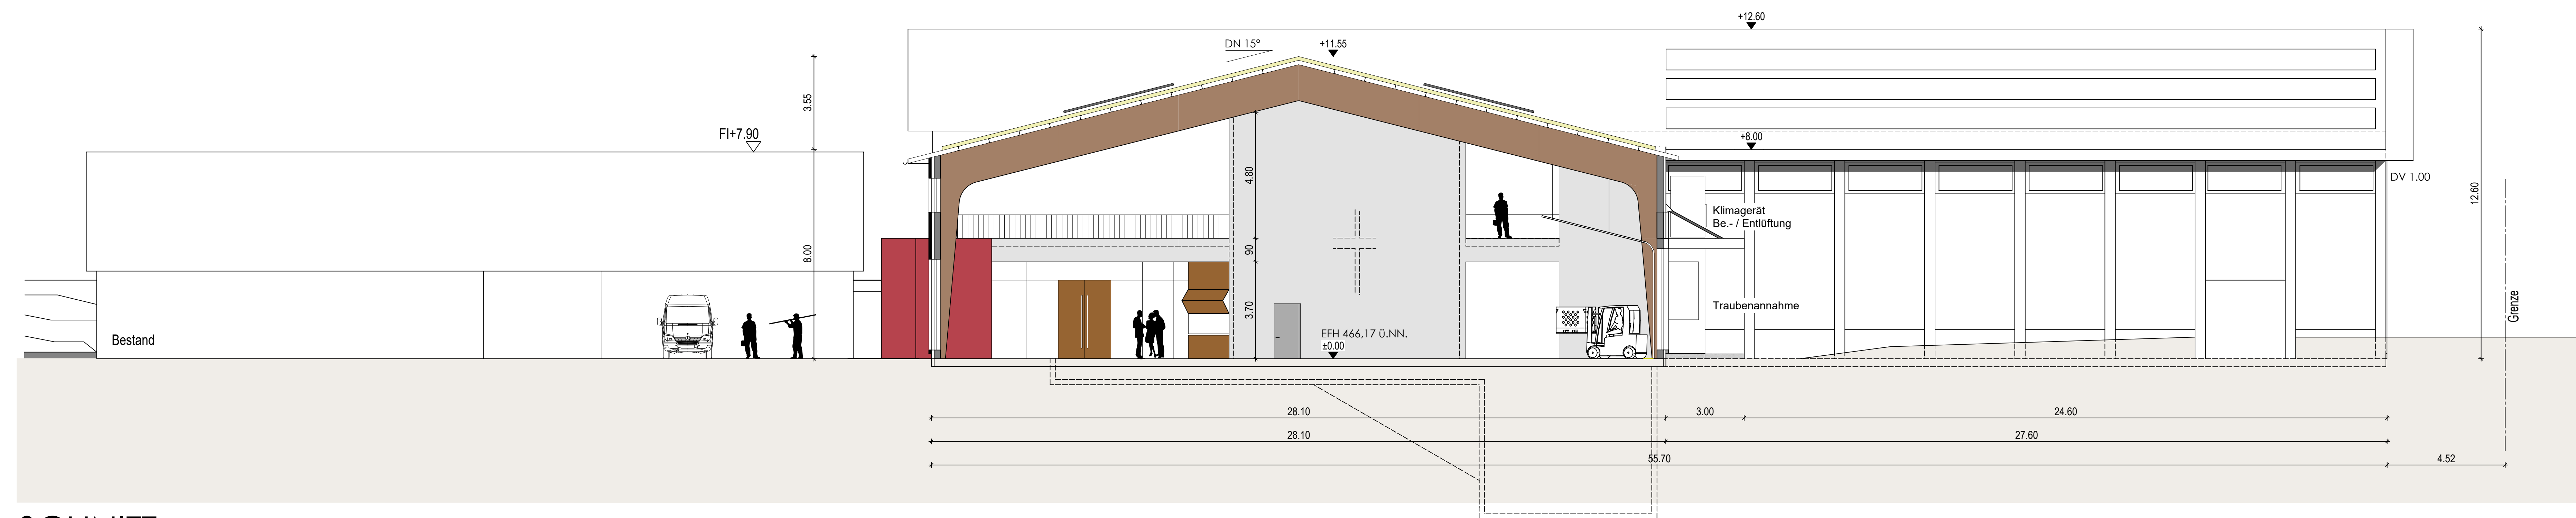

SCHNITT a-a

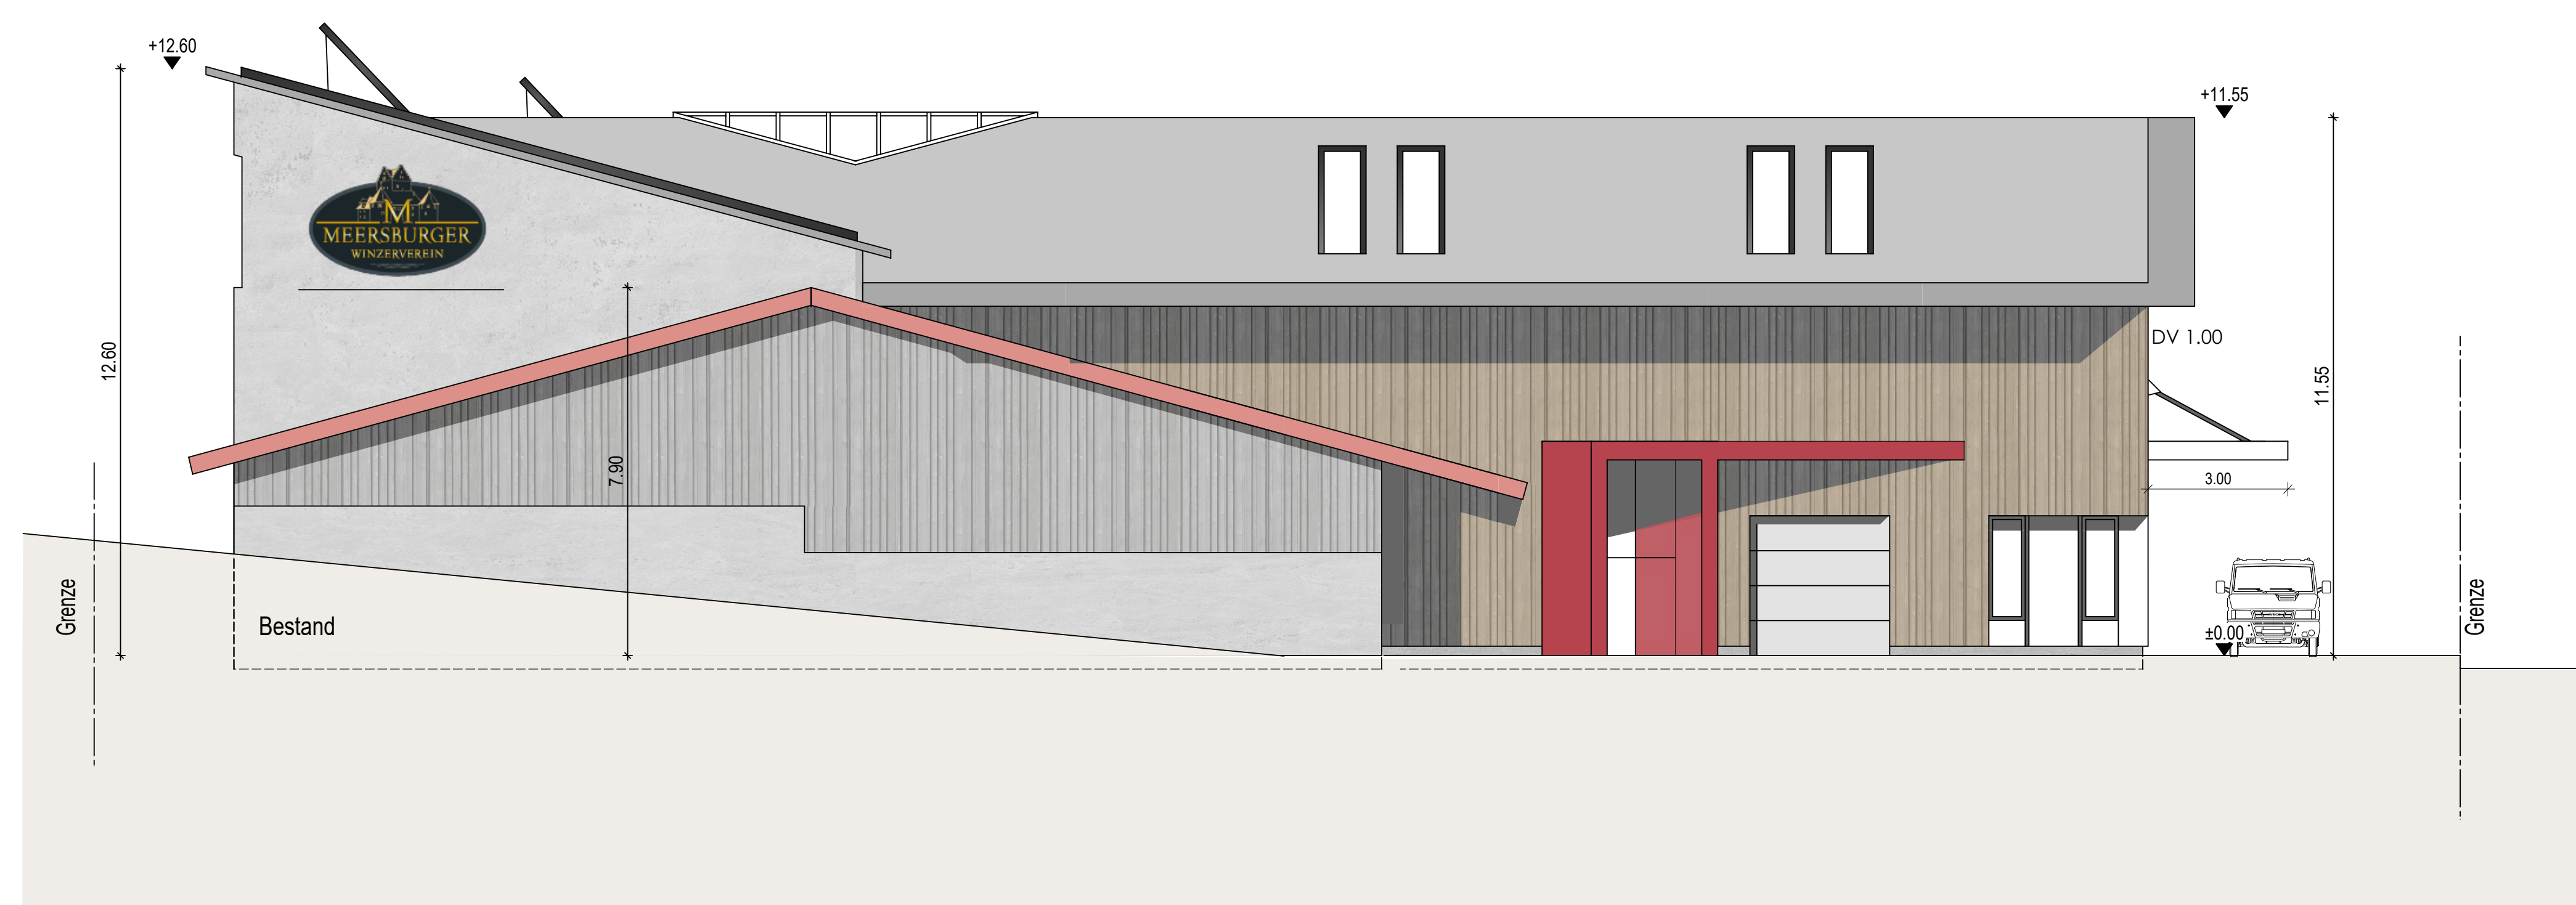

ANSICHT WEST
von Messmerstraße



ANSICHT OST

Vorhaben- und Erschließungsplan

zum vorhabenbezogenen Bebauungsplan
'Hundsücken - Keltereibetrieb des Winzervereins Meersburg'

ARCHITEKTURBÜRO MOHR	
Entwurfsplanung	
EFH (Erdgeschossfußbodenhöhe) = EG - FFB = 466,17 ü.N.N.	
Projekt: Neubau Kelterhalle 88709 Meersburg, Messmerstraße, Flst.-Nr. 836	
Planinhalt:	Maßstab: 1:100
ANSICHTEN / SCHNITTE	
Bauherr: Winzerverein Meersburg e.V. Martin Frank Kornelstraße 19 88709 Meersburg	Gez.: A. Kormann Plan-Nr. EP 03 Alexander Mohr Kornelstraße 19 88709 Meersburg Tel. 075454227
Datum: 20.06.2019	
Allplan 2017	

HB = 841 / 1189 (1,00m²)