


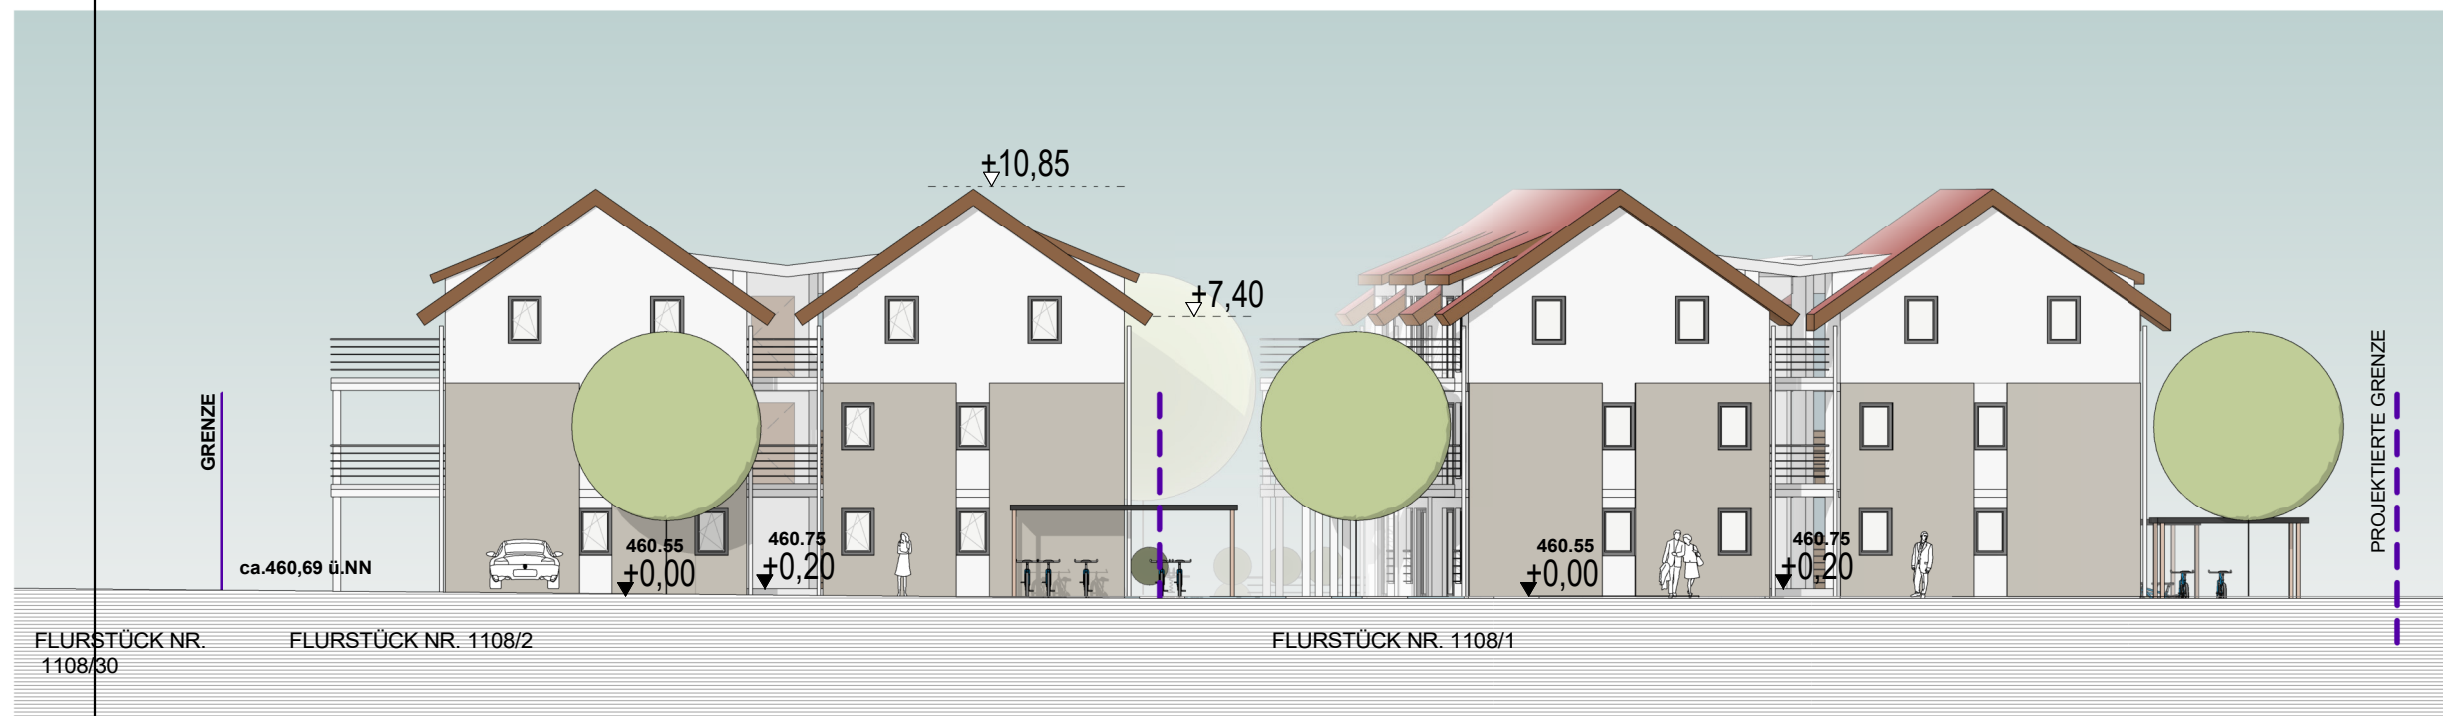

Ostansicht



Nordansicht



Südansicht



Westansicht

WOHNBEBAUUNG MEERSBURG, DAISENDORFERSTR. 39		PLAN-NR. 120	FREIER ARCHITEKT DIPLOMINGENIEUR (FH) ROLAND SPECKER ALBRECHTSTRASSE 39 88045 FRIEDRICHSHAFEN TEL 07541 / 330 18 FAX 07541 / 330 10
ANSICHTEN		MASSTAB 1 : 200	
ARCHITEKT			
BAUHERR			
GEZEICHNET BE/JL		DATUM 09.11.2021	KREISBAU- GENOSSENSCHAFT SCHEFFELSTRASSE 52 88045 FRIEDRICHSHAFEN