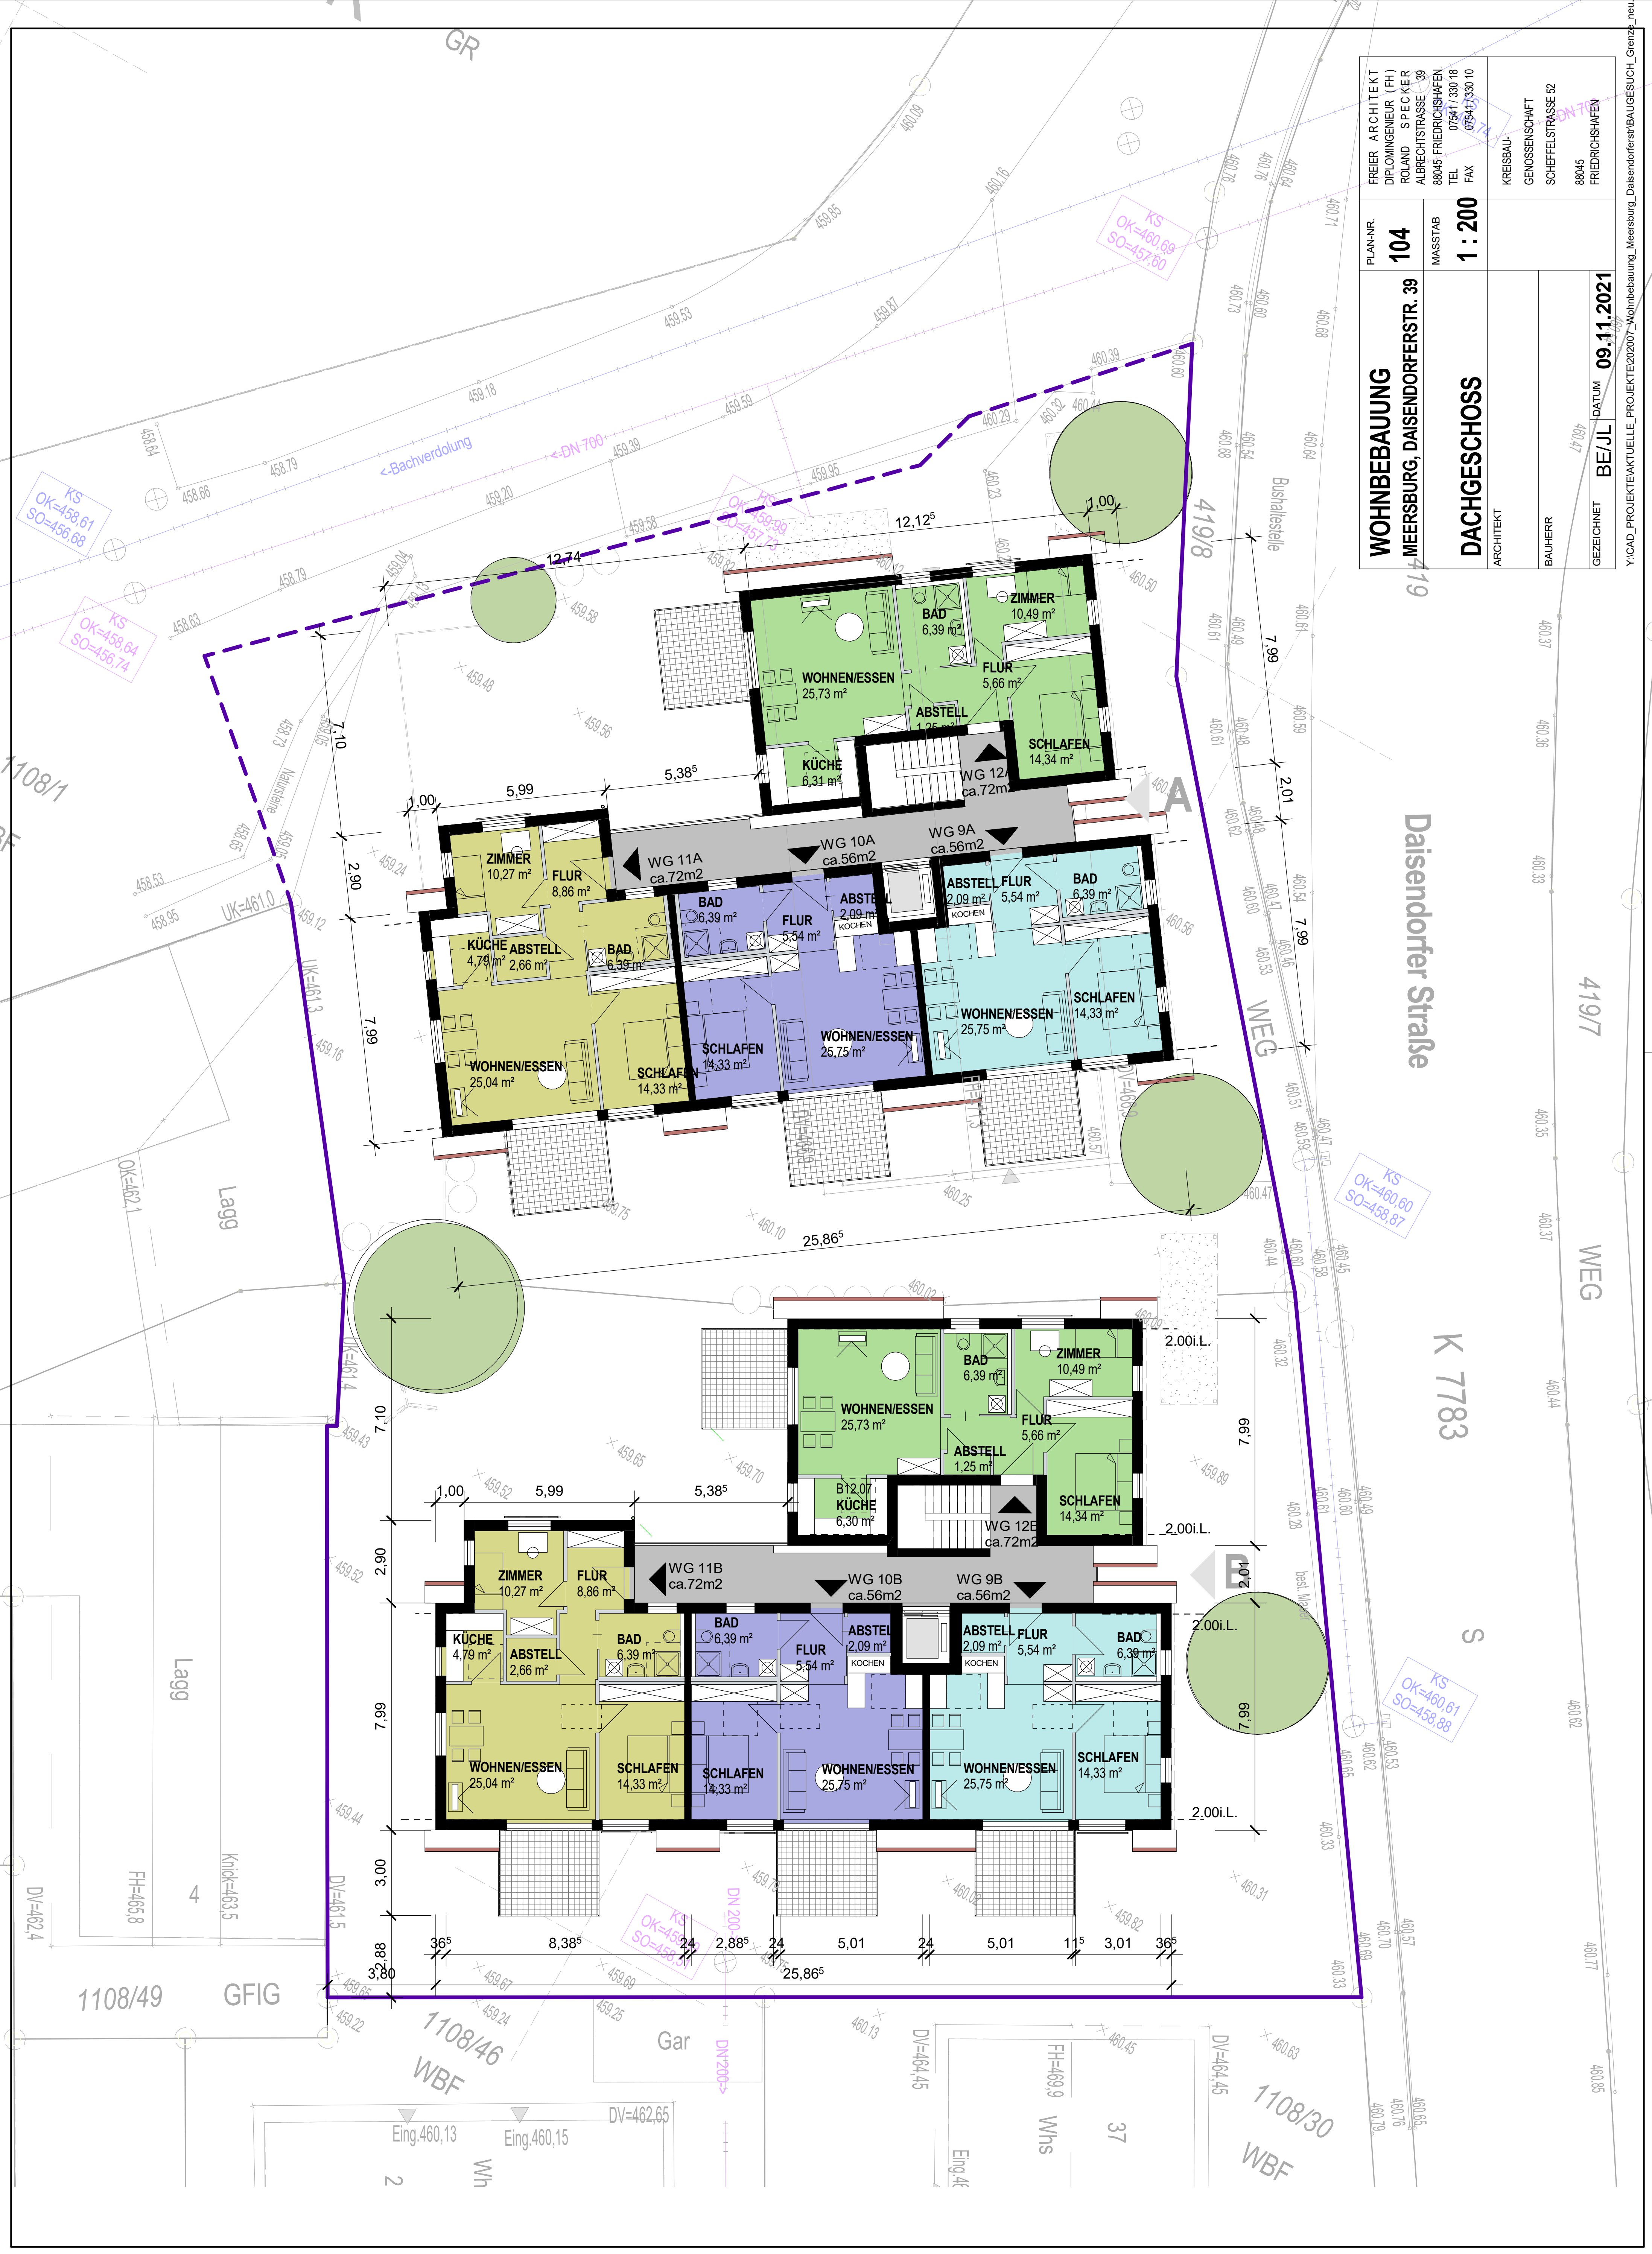

WOHNBEBAUUNG

MEERSBURG, DAISENDORFERSTR. 39

DACHGESCHOSS

PLAN-NR.
104

MASSTAB
1 : 200

FREIER ARCHITEKT
DIPLOMINGENIEUR (FH)
ROLAND SPECKER
ALBRECHTSTRASSE 39
88045 FRIEDRICHSHAFEN
TEL 07541 / 330 18
FAX 07541 / 330 10

ARCHITEKT

KREISBAU-
GENOSSENSCHAFT
SCHEFFELSTRASSE 52

88045
FRIEDRICHSHAFEN

BAUHERR

GEZEICHNET **BE/JL** DATUM **09.11.2021**

Y:\CAD_PROJEKTE\AKTUELLE_PROJEKTE\202007_Wohnbebauung_Meersburg_Daisendorferstr\BAUGESUCH_Grenze_neu.