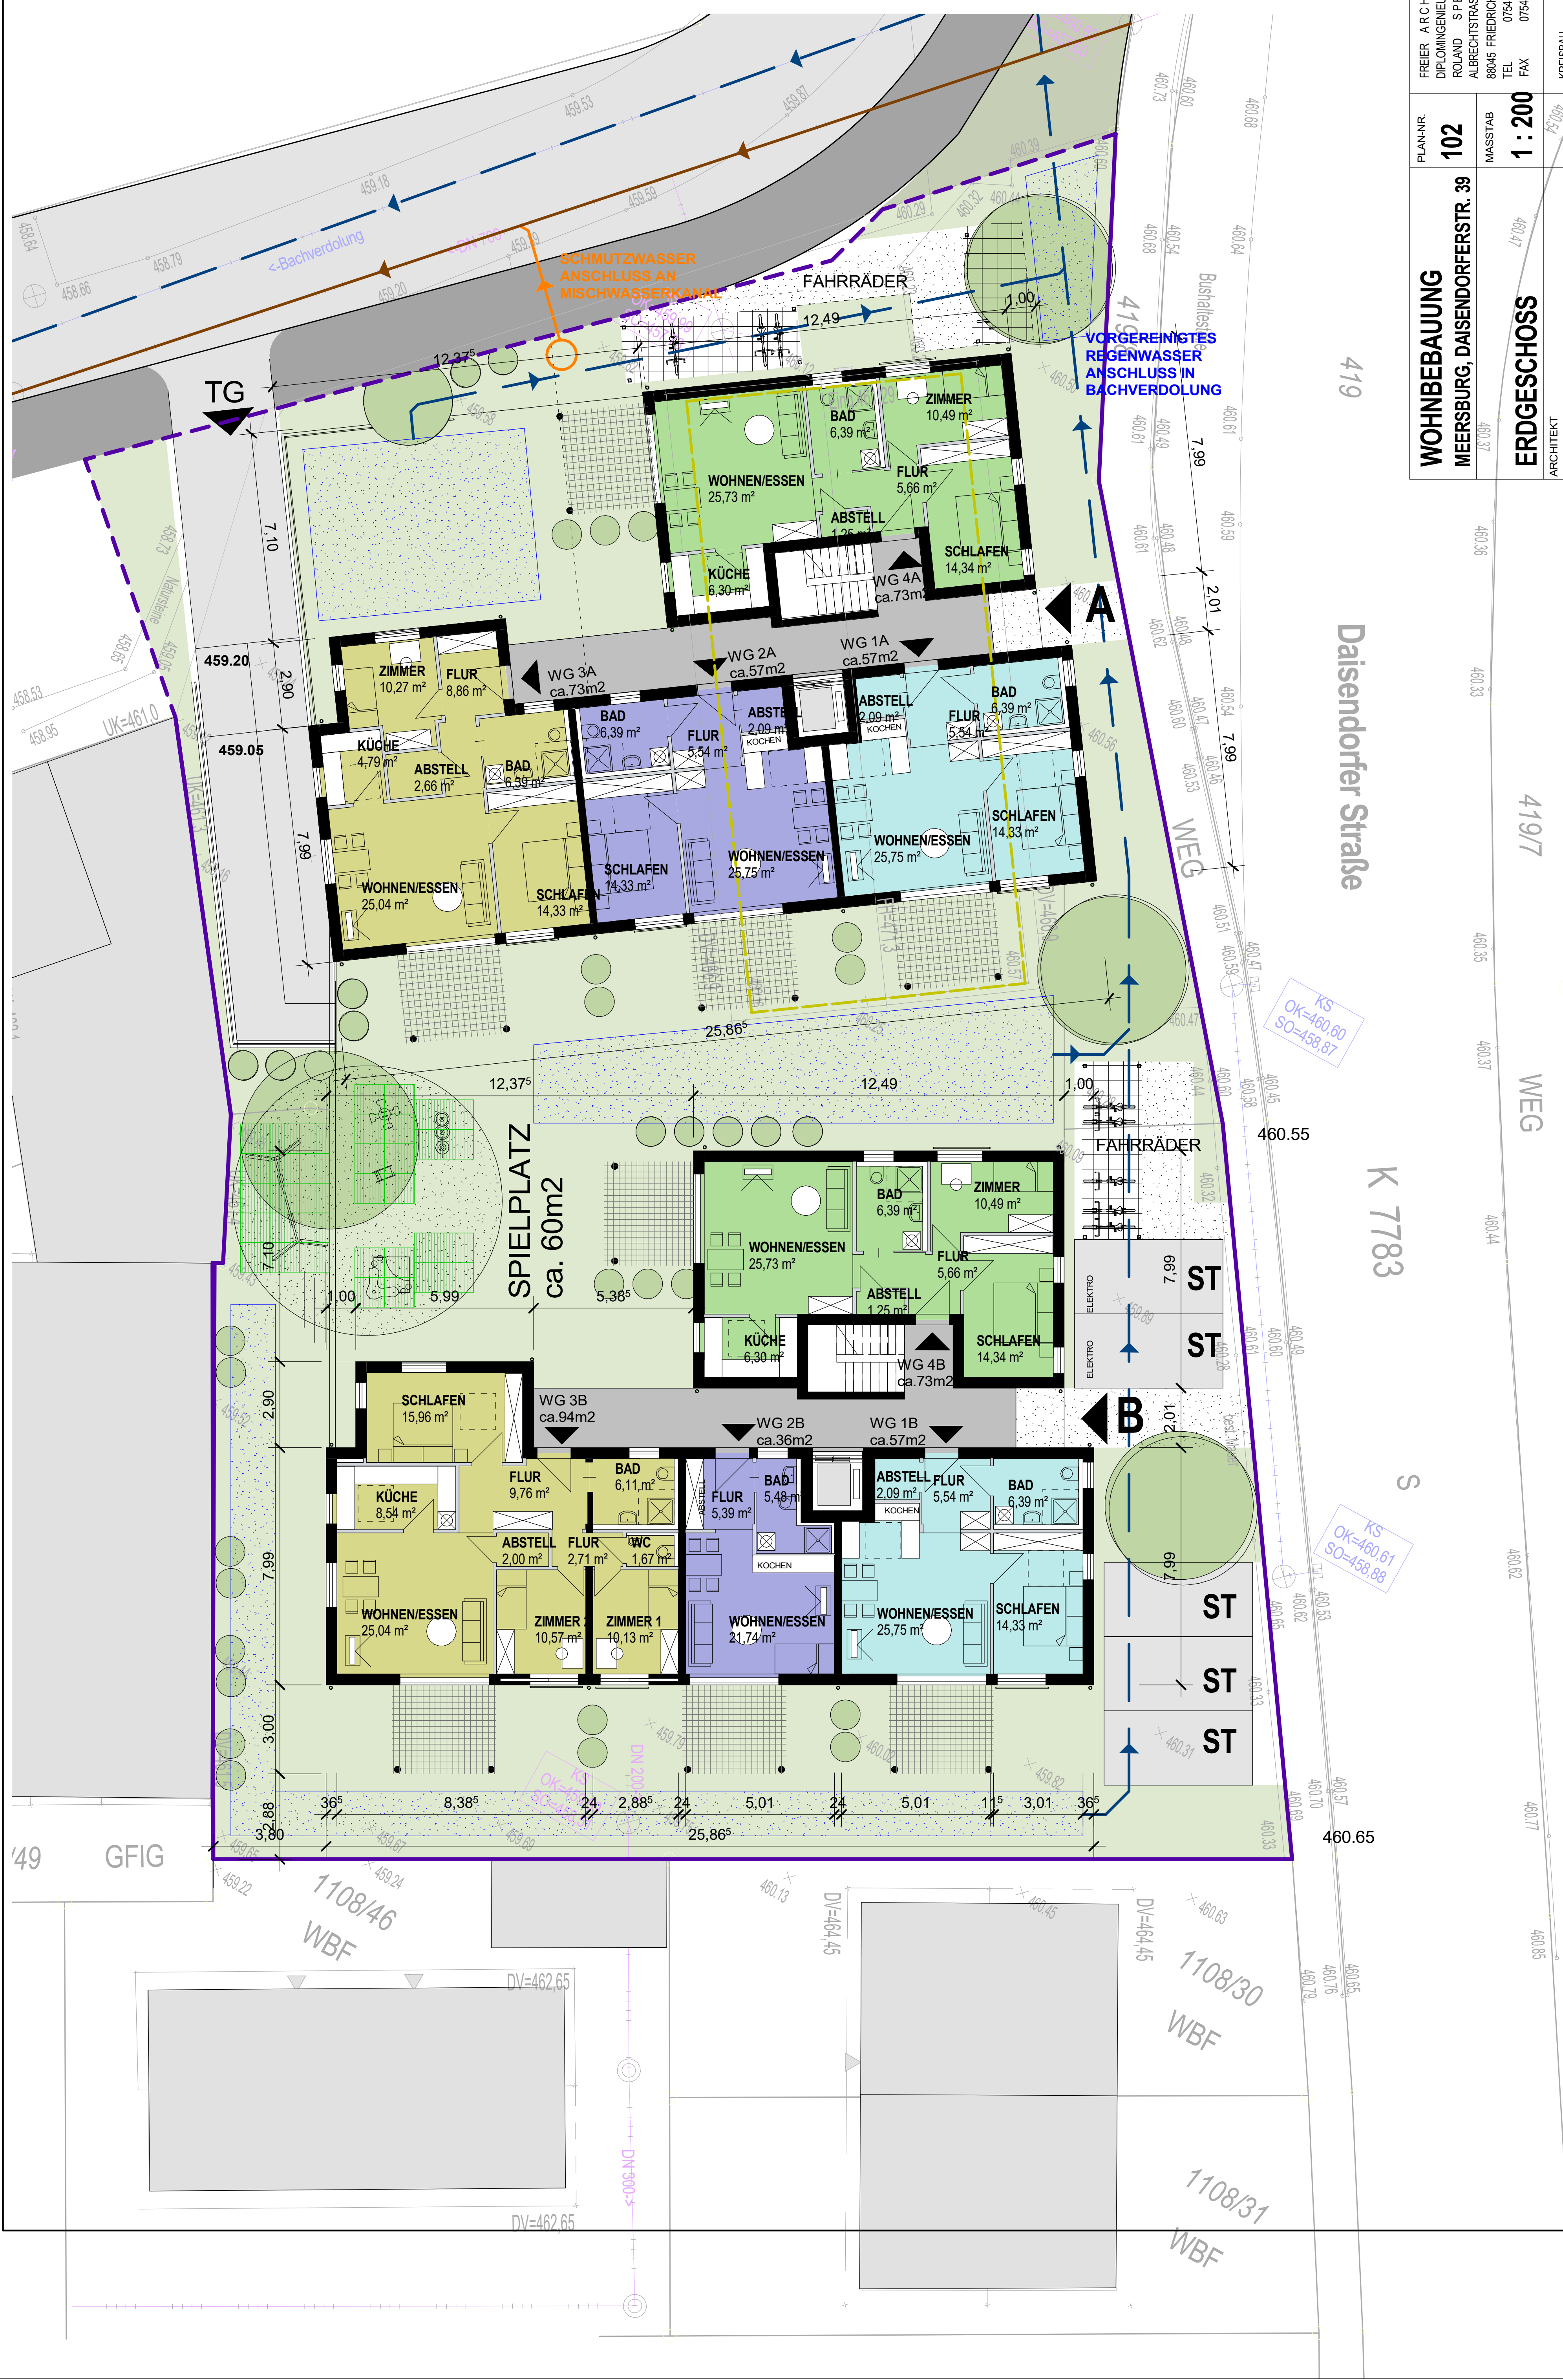

WOHNBEBAUUNG
MEERSBURG, DAISENDORFERSTR. 39

ERDGESCHOSS

PLAN-NR.
102

MASSTAB
1 : 200

ARCHITEKT
FREIER ARCHITEKT
DIPLOMINGENIEUR (FH)
ROLAND SPECKER
ALBRECHTSTRASSE 39
88045 FRIEDRICHSHAFEN
TEL 07541 / 330 18
FAX 07541 / 330 10

BAUHERR
KREISBAU-
GENOSSENSCHAFT
SCHEFFELSTRASSE 52

88045
FRIEDRICHSHAFEN

GEZEICHNET BE/JL
DATUM 09.11.2021

Y:\CAD_PROJEKTE\AKTUELLE_PROJEKTE\202007_Wohnbebauung_Meersburg_Daisendorferstr\BAUGESUCH_Grenze_neu.