


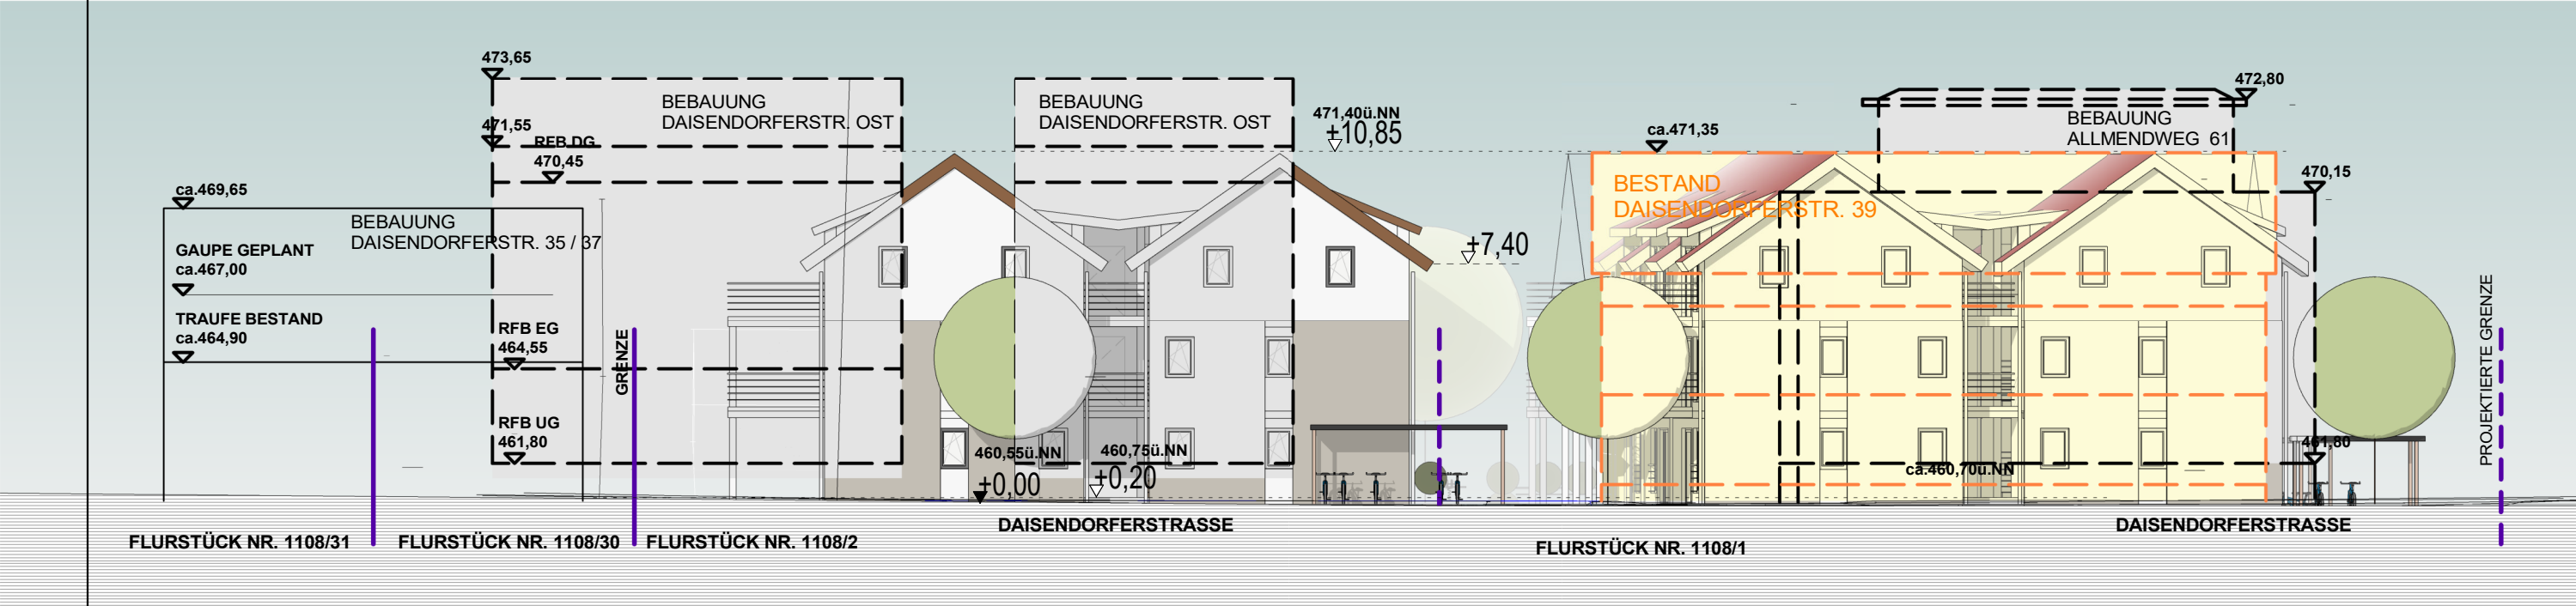

WOHNBEBAUUNG MEERSBURG, DAISENDORFERSTR. 39 STRASSENABWICKLUNG PERSPEKTIVE		PLAN-NR. 121	FREIER ARCHITEKT DIPLOMINGENIEUR (FH) ROLAND SPECKER ALBRECHTSTRASSE 39 88045 FRIEDRICHSHAFEN TEL 07541 / 330 18 FAX 07541 / 330 10
		MASSTAB 1 : 200	
ARCHITEKT		KREISBAU- GENOSSENSCHAFT SCHEFFELSTRASSE 52 88045 FRIEDRICHSHAFEN	
BAUHERR			
GEZEICHNET BE/JL	DATUM 09.11.2021		