


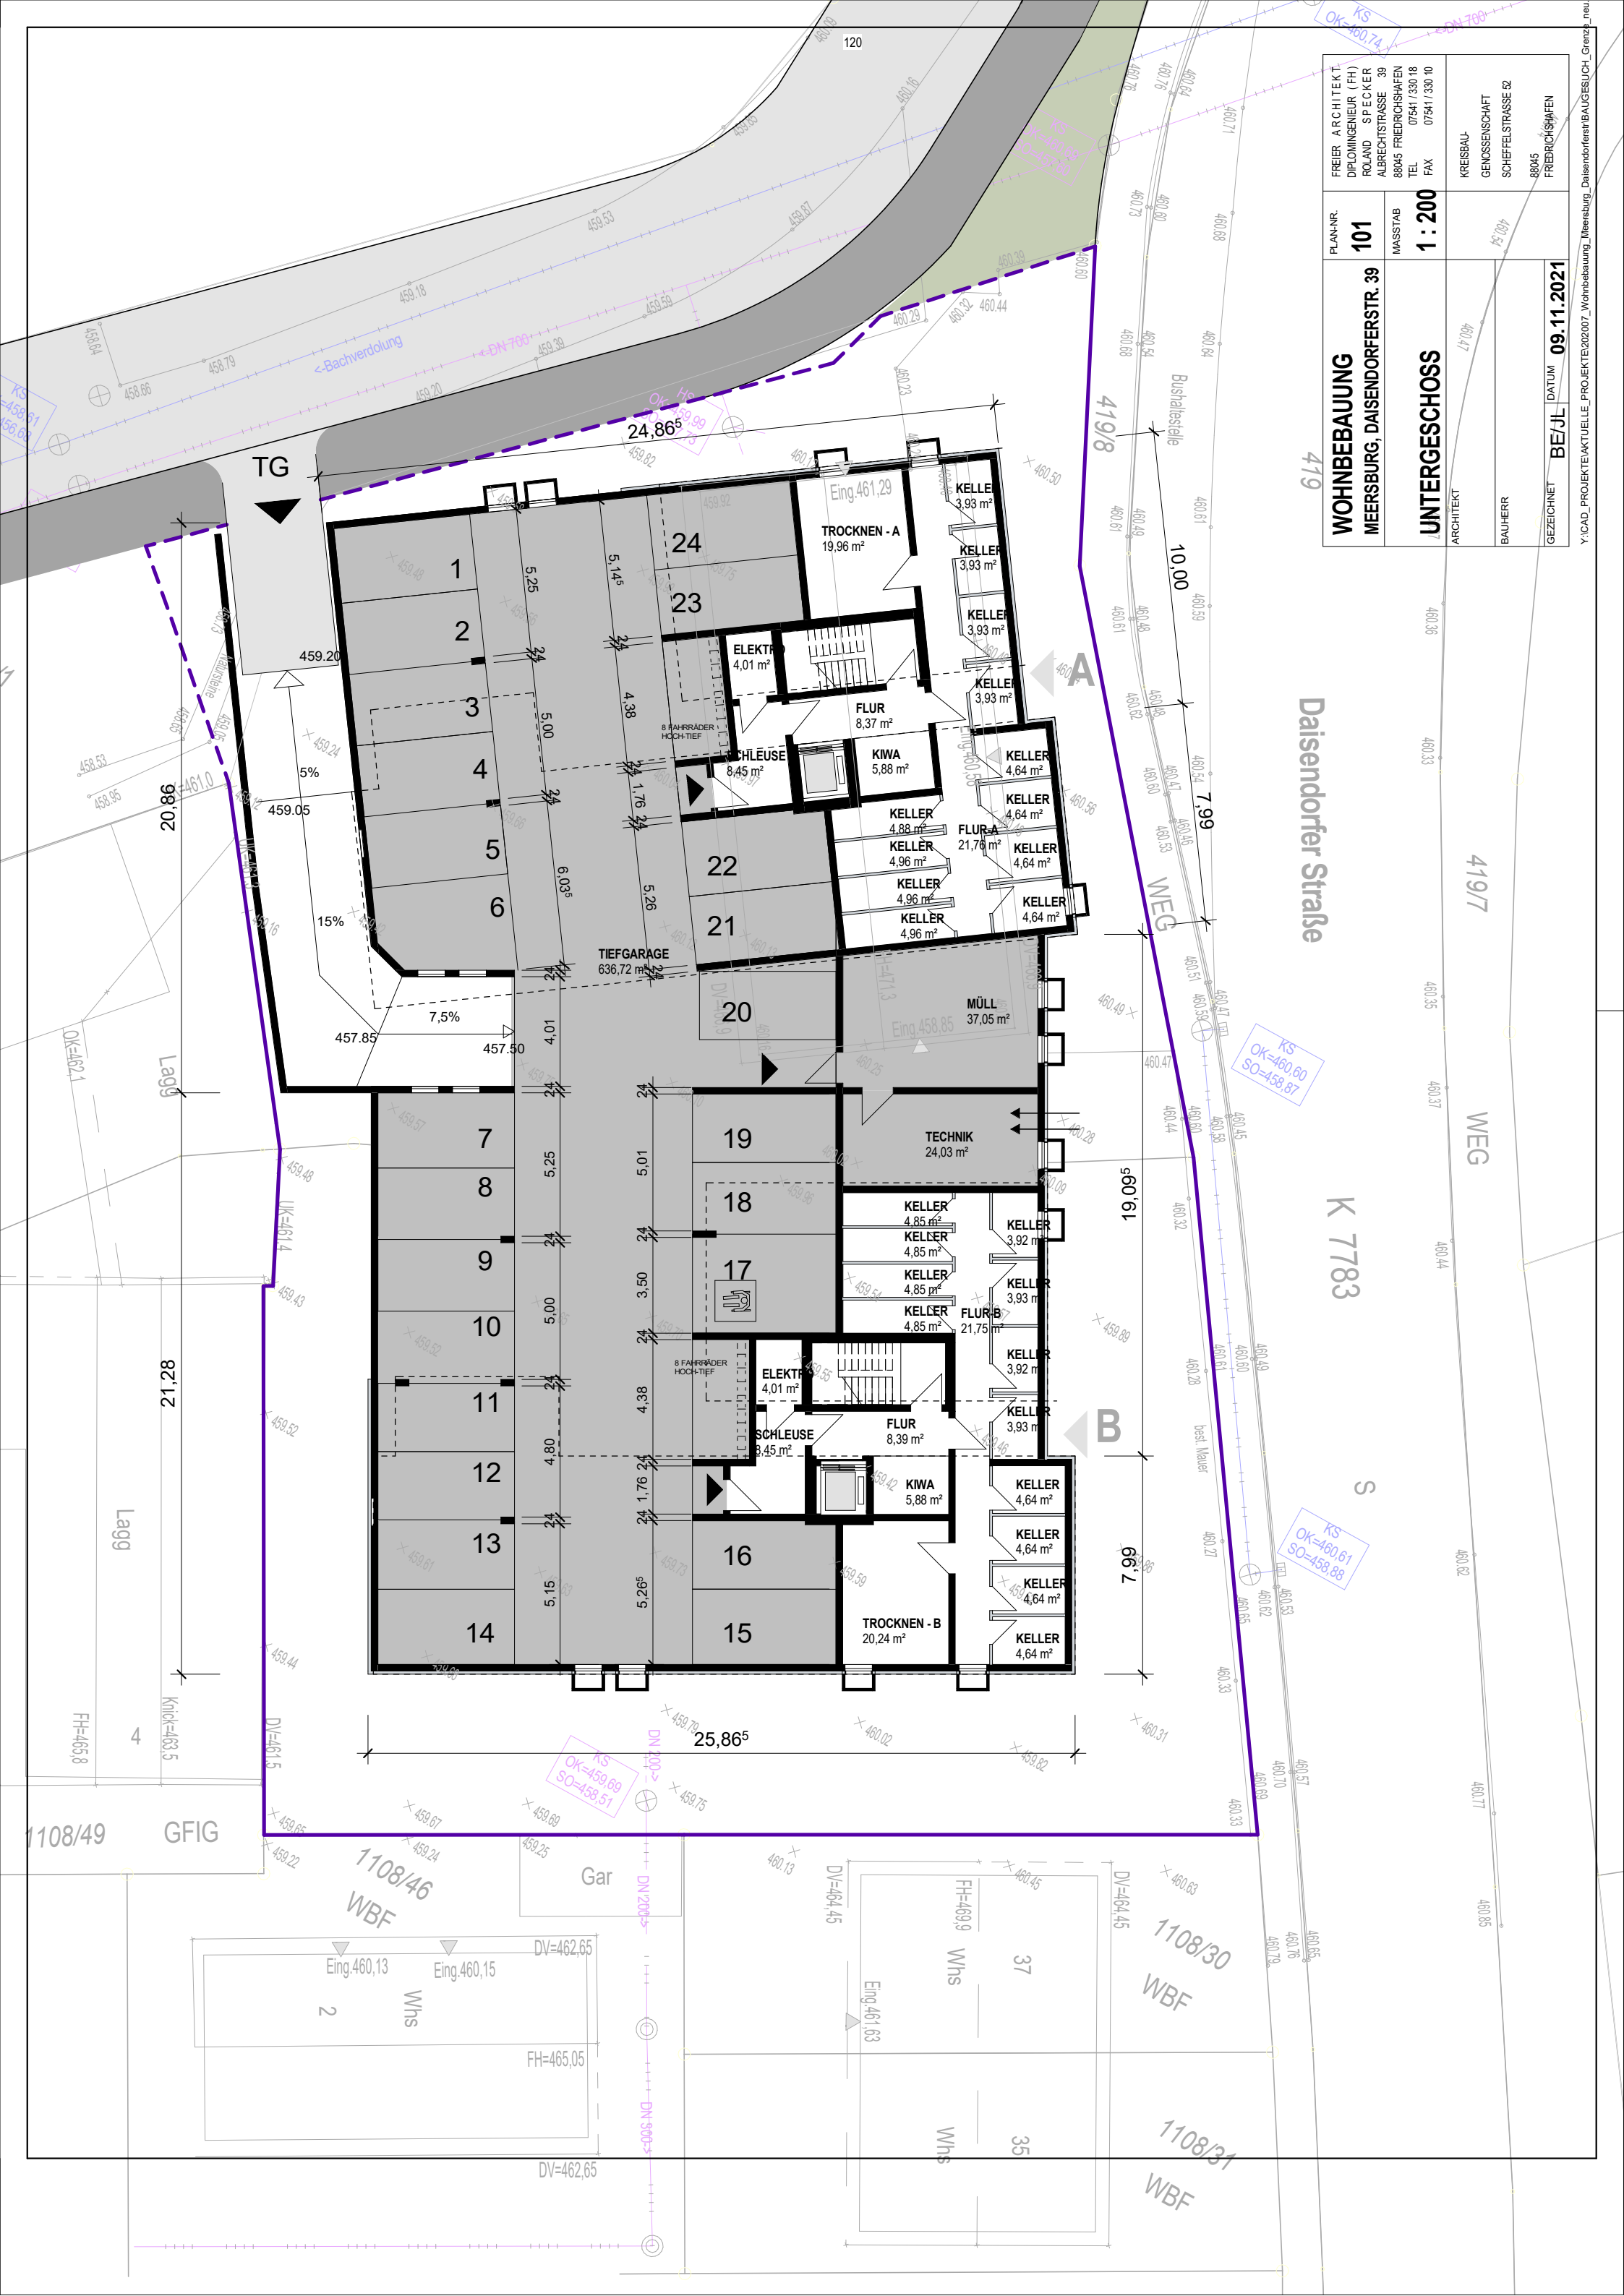

|   |                                                              |                                                                               |                            |                            |
|---|--------------------------------------------------------------|-------------------------------------------------------------------------------|----------------------------|----------------------------|
| PLAN-NR.<br><b>101</b>   | <b>WOHNBEBAUUNG</b><br><b>MEERSBURG, DAISENDORFERSTR. 39</b> |                                                                               | GEZEICHNET<br><b>BE/JL</b> | DATUM<br><b>09.11.2021</b> |
|   | <b>UNTERGESCHOSS</b>                                         |                                                                               |                            |                            |
|   | ARCHITEKT                                                    |                                                                               |                            |                            |
| FREIER ARCHITEKT<br>DIPLOMINGENIEUR (FH)<br>ROLAND SPECKER<br>ALBRECHTSTRASSE 39<br>88045 FRIEDRICHSHAFEN<br>TEL 07541 / 330 18<br>FAX 07541 / 330 10 |                                                              | KREISBAU-<br>GENOSSENSCHAFT<br>SCHEFFELSTRASSE 52<br>88045<br>FRIEDRICHSHAFEN |                            |                            |

Y:\CAD\_PROJEKTE\AKTUELLE\_PROJEKTE\202007\_Wohnbebauung\_Meersburg\_Daisendorferstra39\BAUSUCH\_Grenz\_neu