
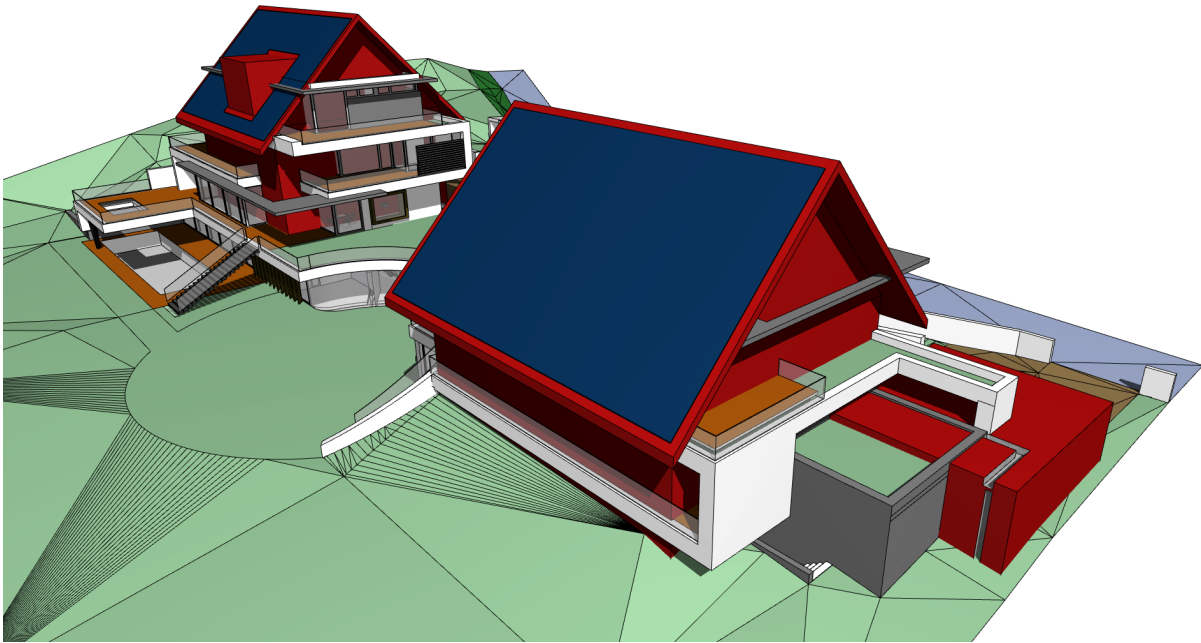
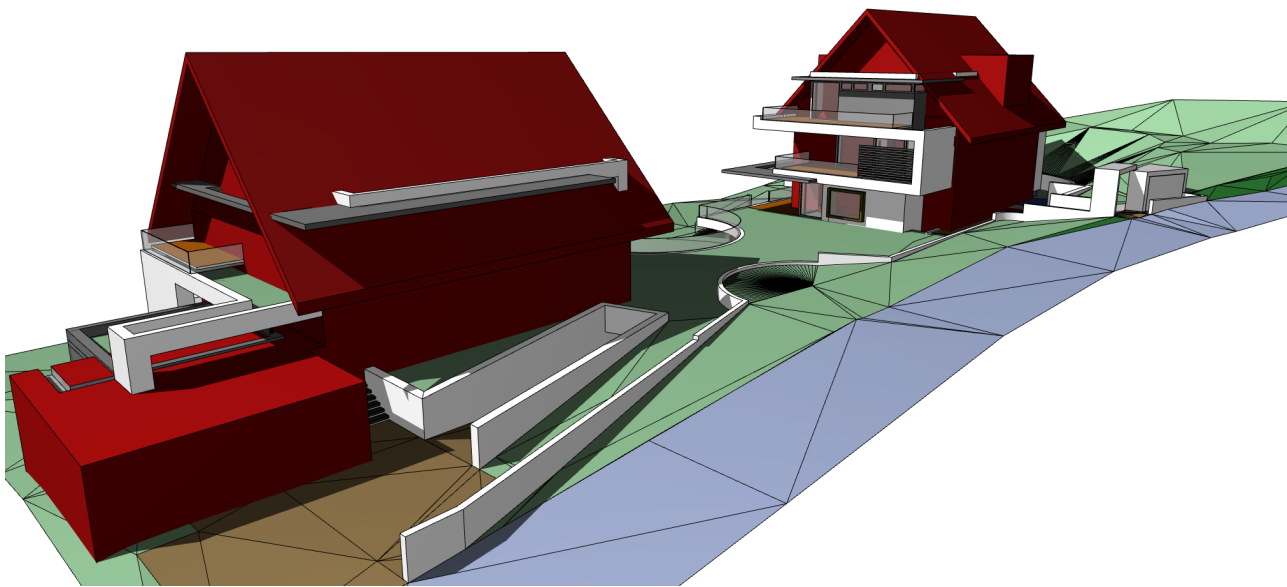
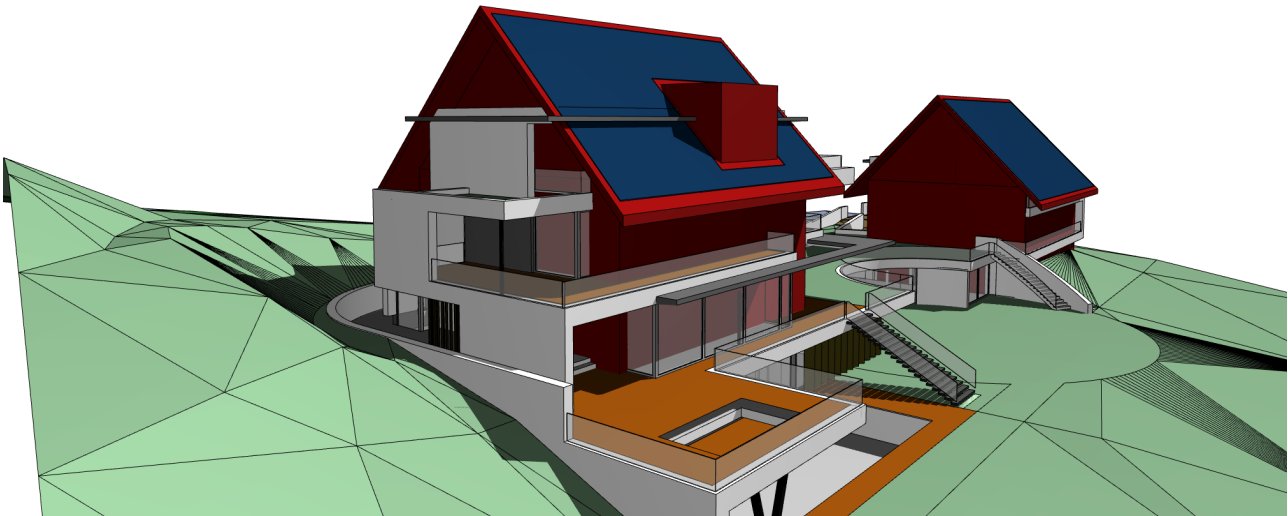


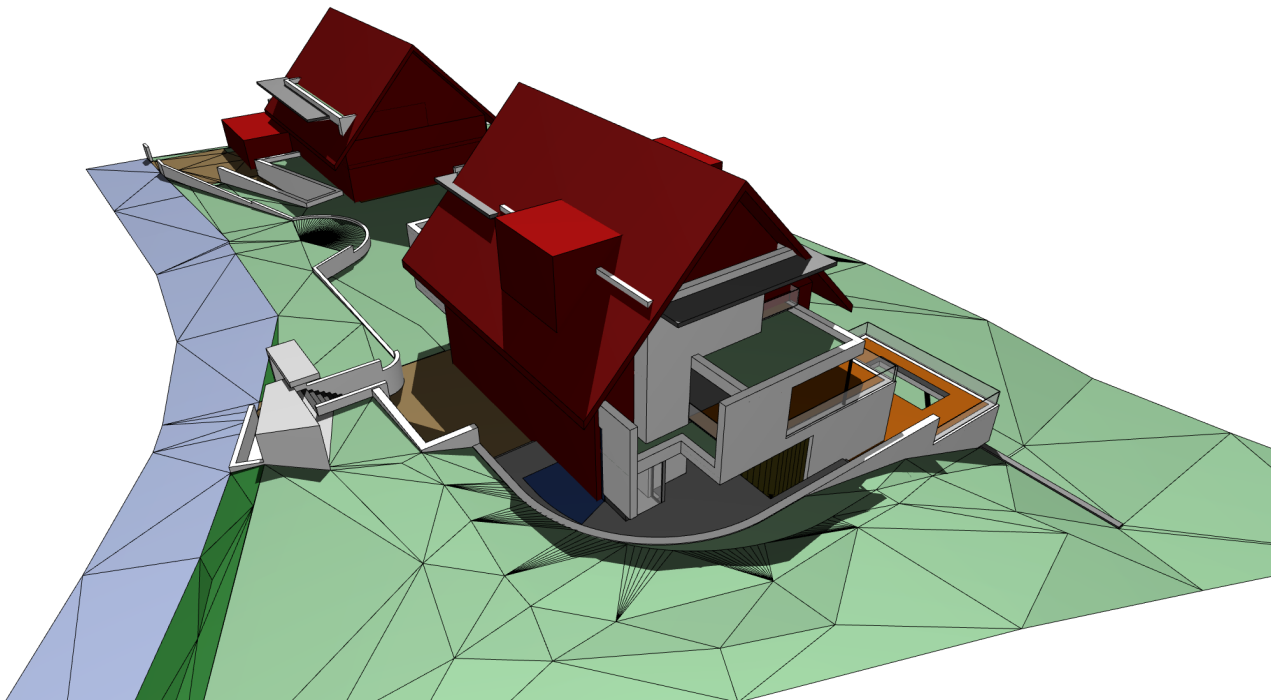




BAUANTRAG Tektur

BAUVORHABEN:
Neubau zweier Wohnhäuser
mit Tiefgarage

BAUORT:
Droste-Hülshoff-Weg 19/21
88709 Meersburg

PLAN:
zulässige Baukörper 3D

ZEICH-NR: MASSTAB:

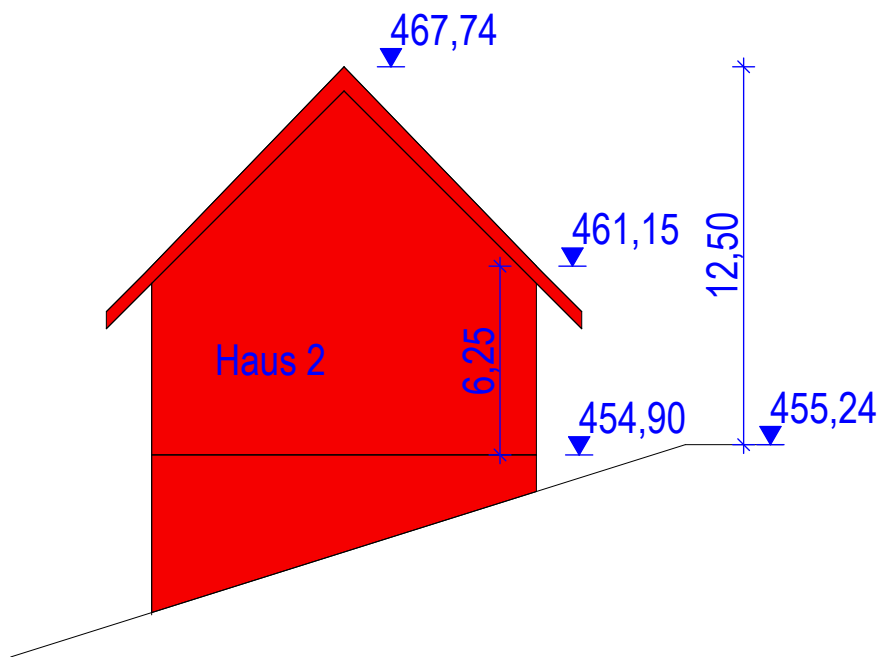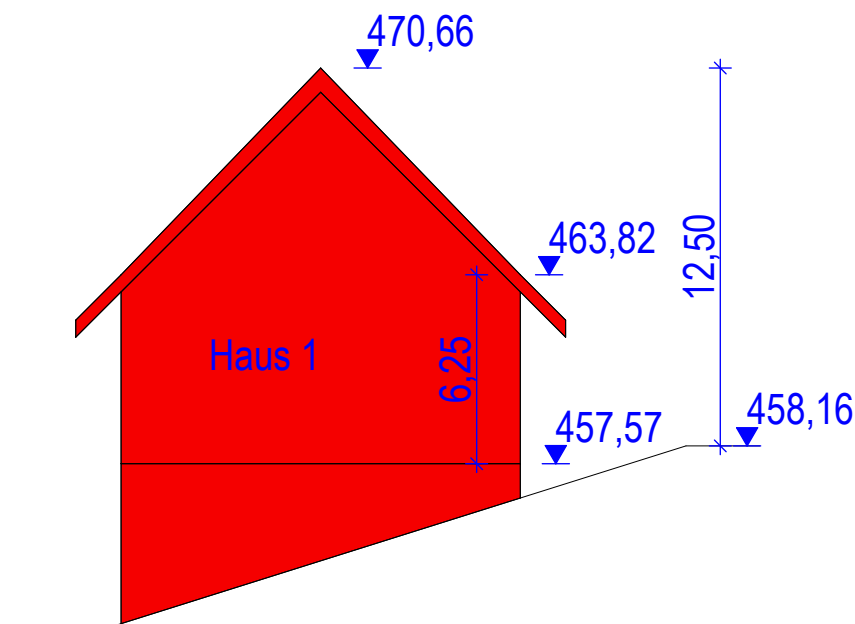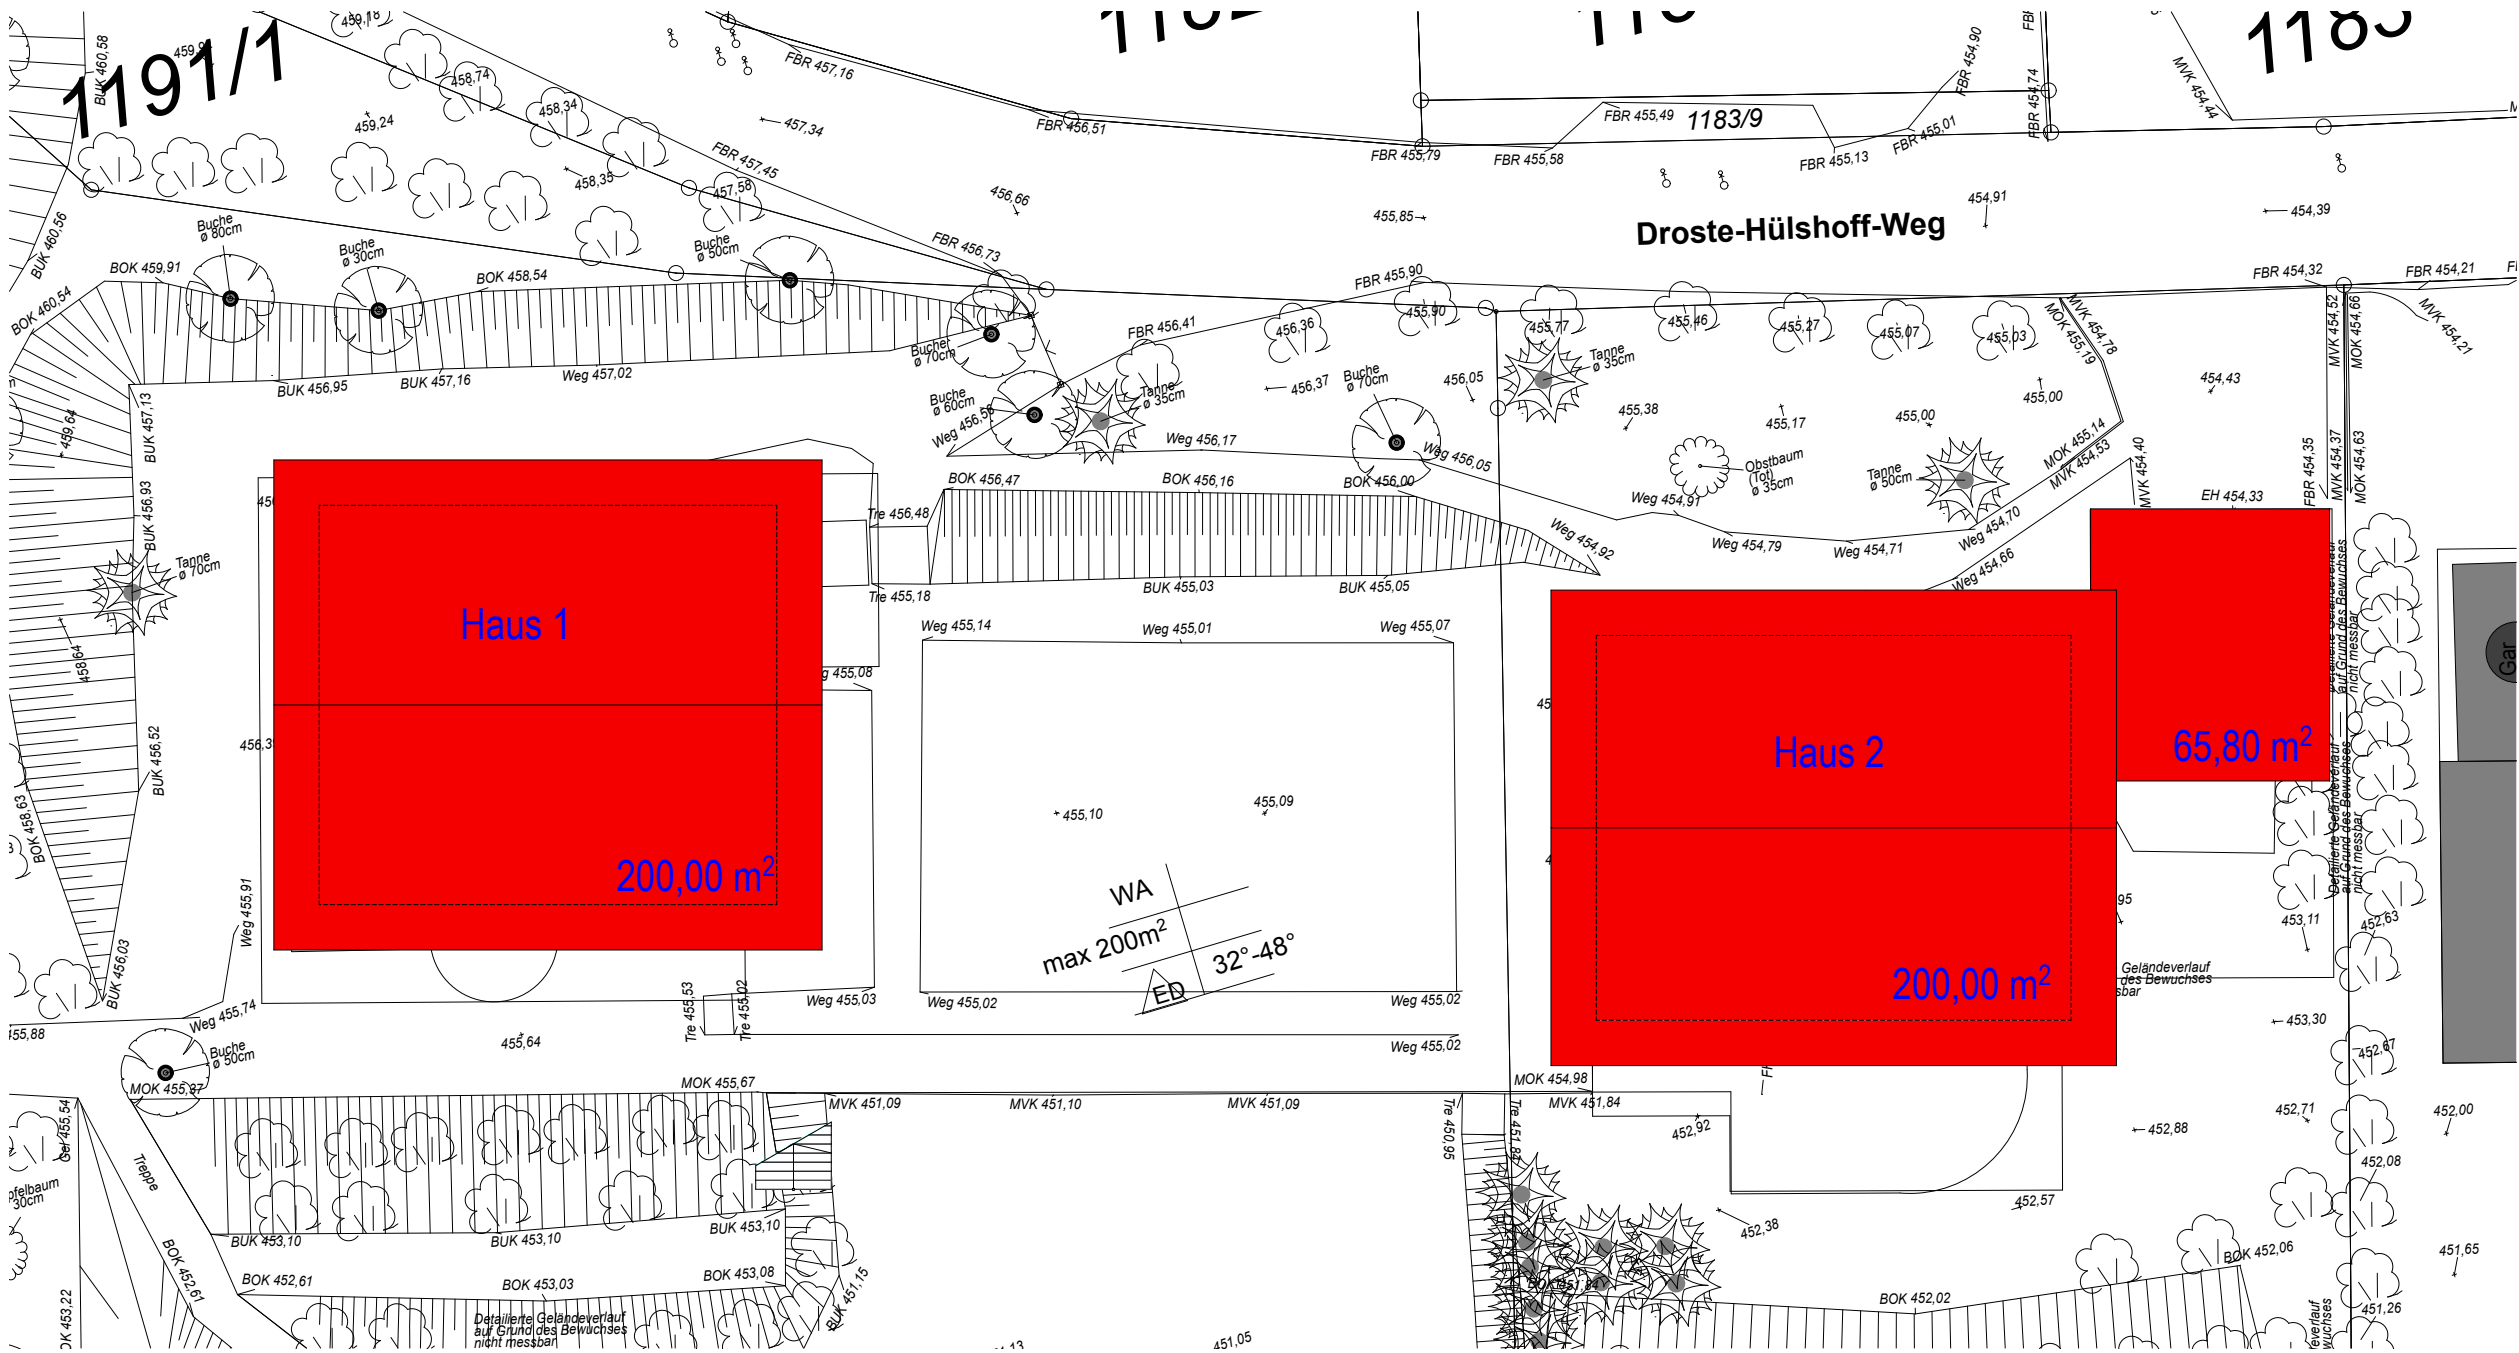

BAUANTRAG Tektur

BAUVORHABEN:
Neubau zweier Wohnhäuser
mit Tiefgarage

BAUORT:
Droste-Hülshoff-Weg 19/21
88709 Meersburg

PLAN:
zulässige Baukörper 2D

ZEICH-NR: MASSTAB: